
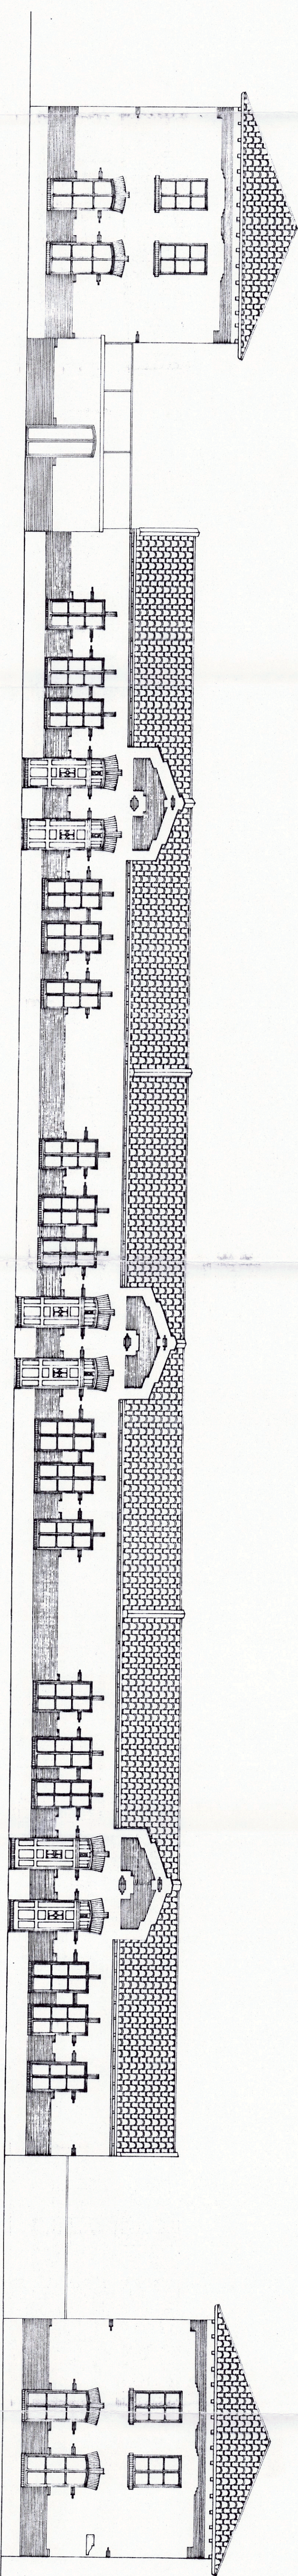


PLAN ESPECIAL
de
PROTECCIÓN

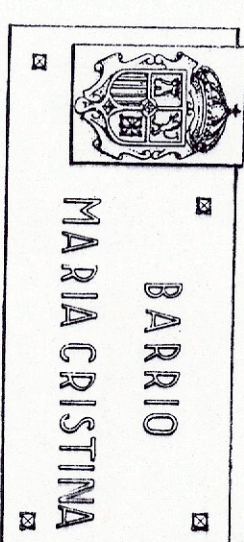

C. CUARTEL DE SIMANCAS IMPAR
0 1 2 3 4

PLANO: 4.8
ALZADO
c/ CUARTEL de SIMANCAS
IMPAR
ESTADO ACTUAL
ESCALA: 1/100
JULIO DE 1996

JUAN DEL OLMO GARCÍA
ARQUITECTO

