PLAN ESPECIAL
de
PROTECCIÓN

BARRIO
MARIA CRISTINA

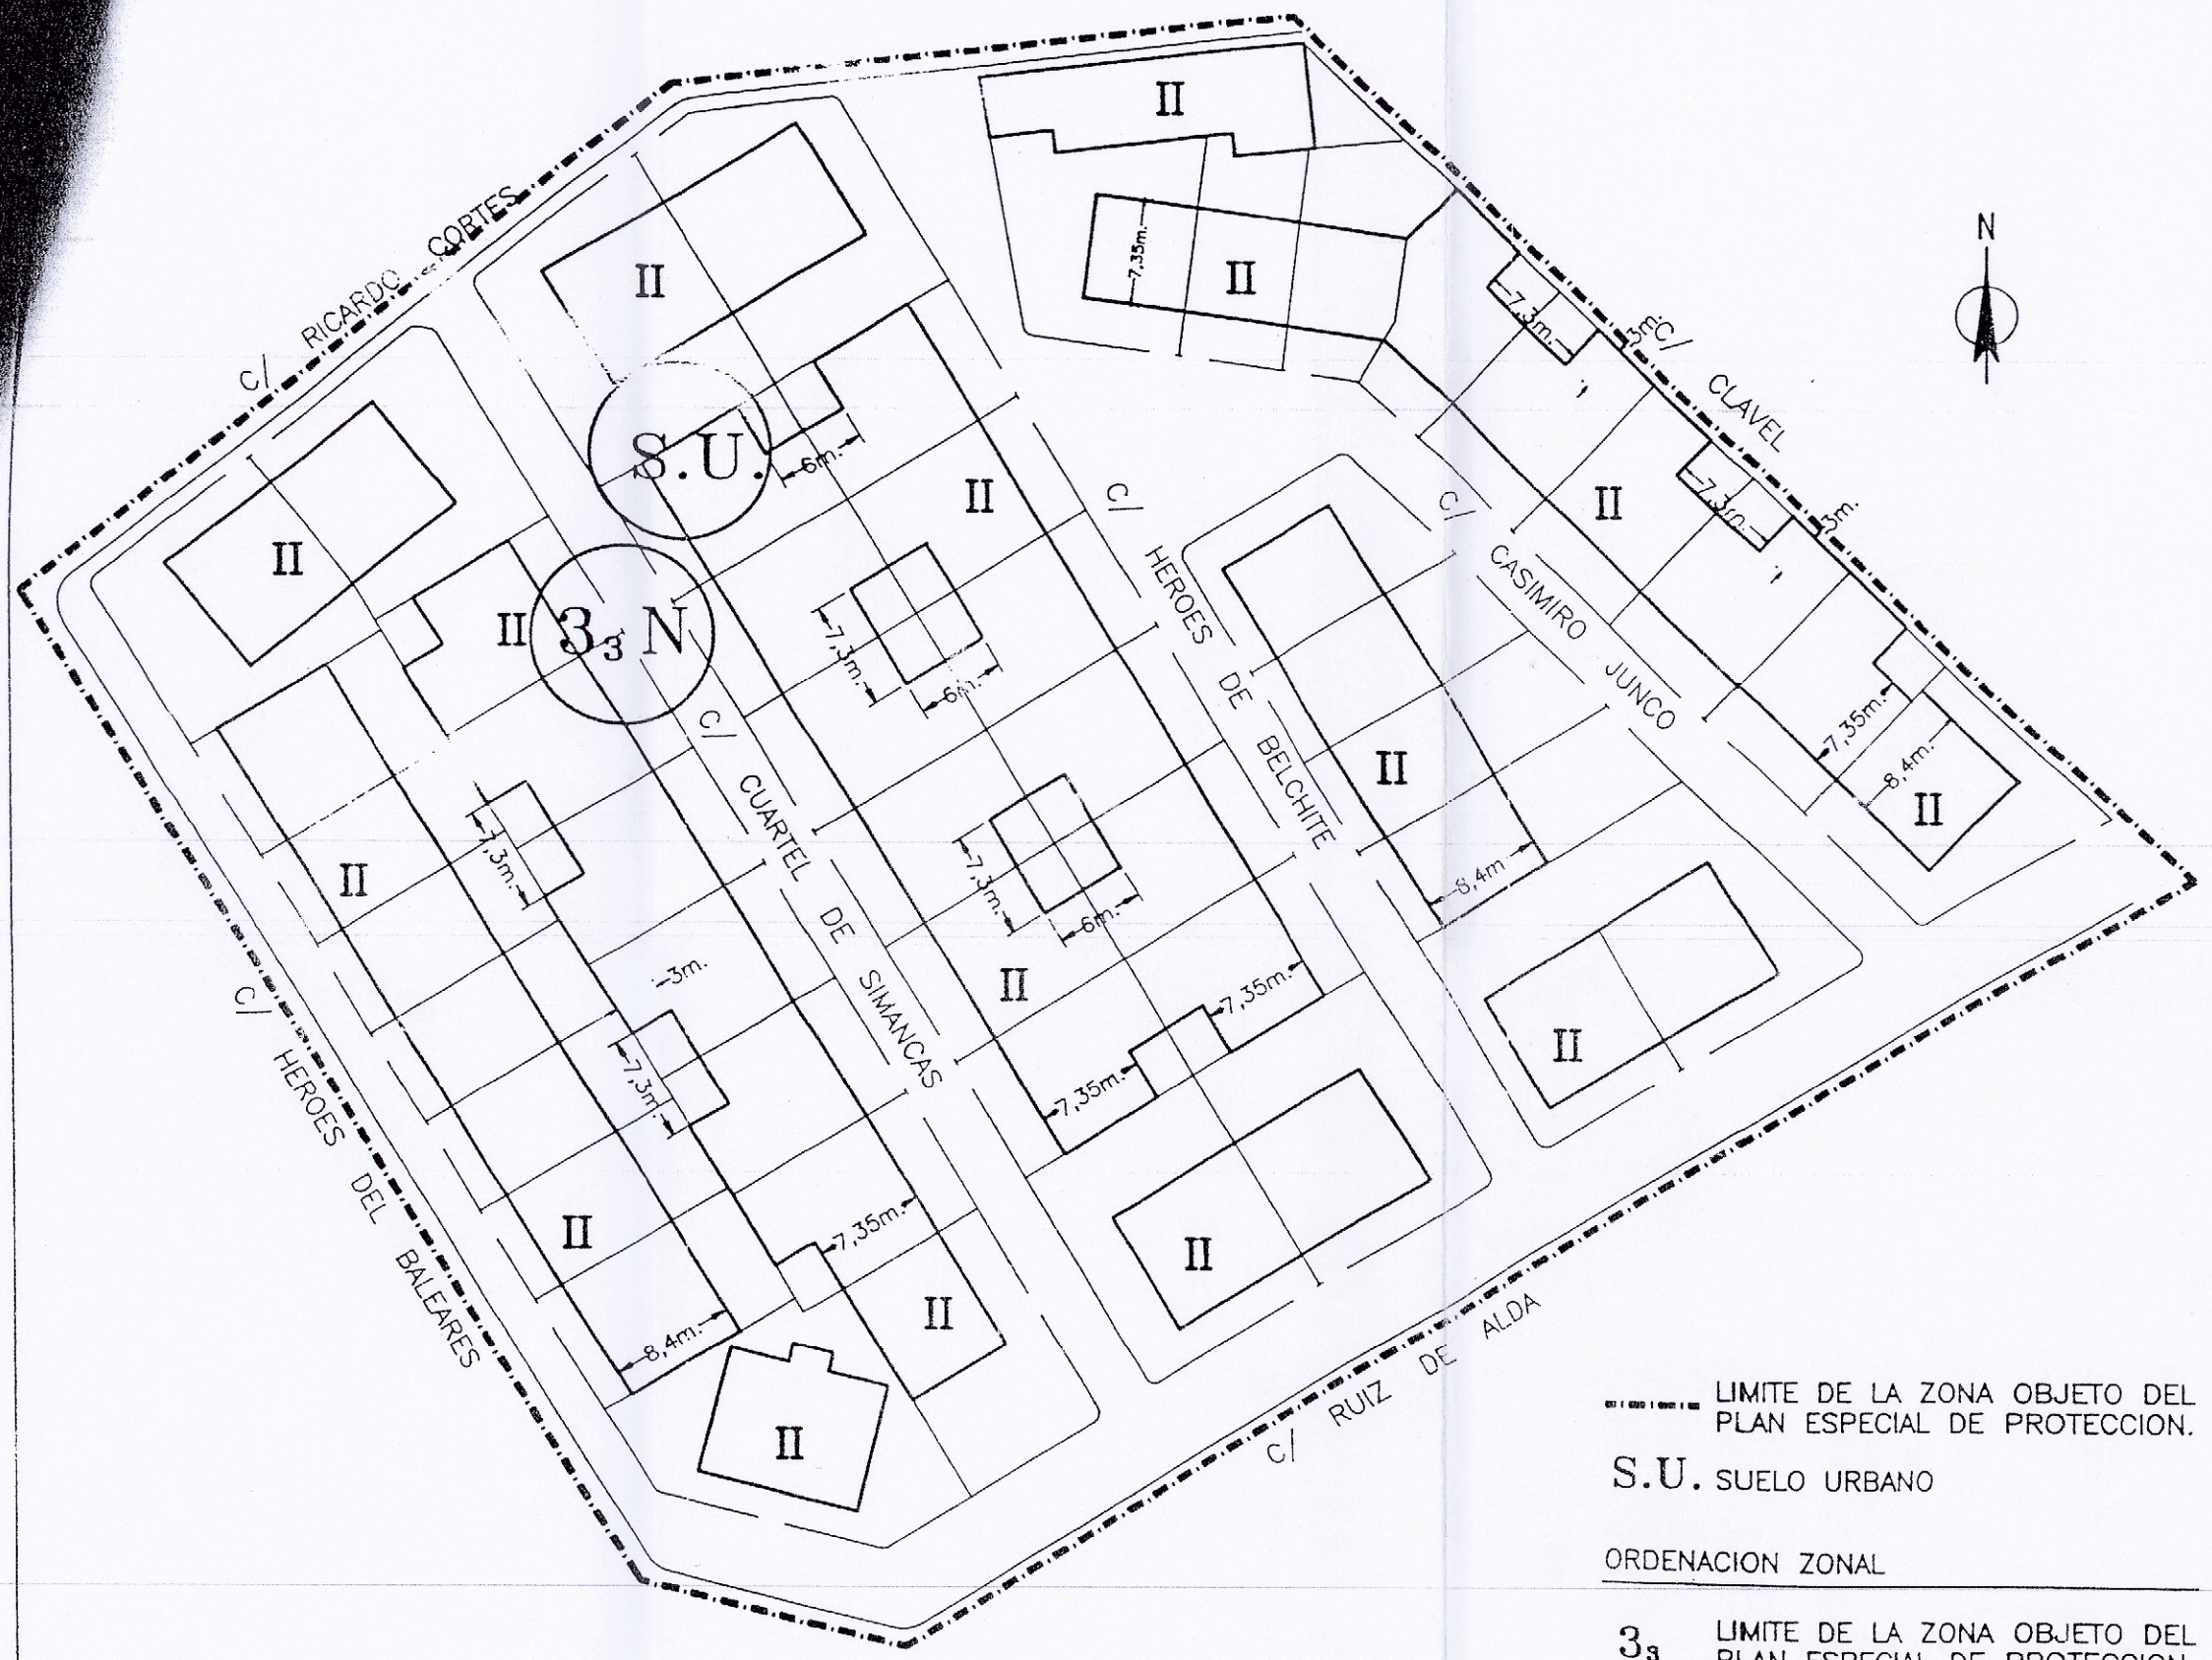

PLANO: 5 1

PLANTA
de
ALINEACIONES

ESCALA: 1/500

JULIO DE 1996

LIMITE DE LA ZONA OBJETO DEL PLAN ESPECIAL DE PROTECCION.

S.U. SUELO URBANO

ORDENACION ZONAL

3_3 LIMITE DE LA ZONA OBJETO DEL PLAN ESPECIAL DE PROTECCION.

II ALTURA MAXIMA DE LA EDIFICACION

N LIMITE DE LA ZONA OBJETO DEL PLAN ESPECIAL DE PROTECCION.

JUAN DEL OLMO GARCÍA
ARQUITECTO

EXCMO. AYUNTAMIENTO DE PALENCIA