
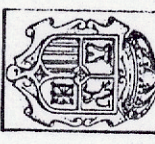
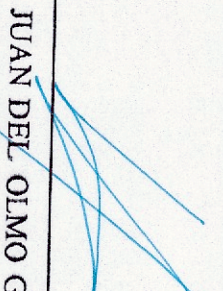
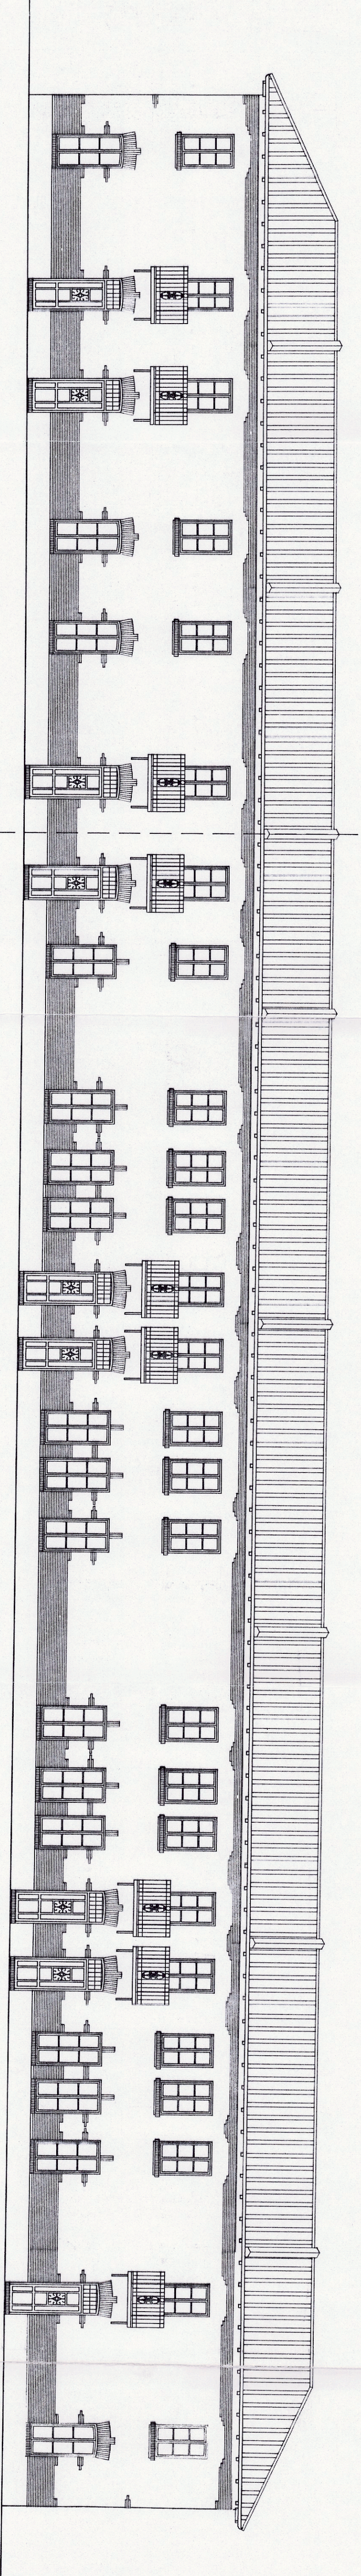


PLAN ESPECIAL
de
PROTECCIÓN

	BARRIO
MARIA CRISTINA	

PLANO: 5.10
ALZADO
c/ CASIMIRO JUNCO IMPAR
PROPUESTA "A"
ESCALA: 1/100
JULIO DE 1996


JUAN DEL OLMO GARCÍA
ARQUITECTO

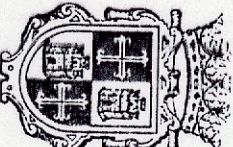

C. CASIMIRO JUNCO IMPAR

