
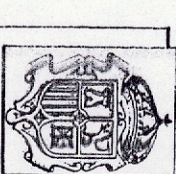


PLAN ESPECIAL
de
PROTECCIÓN

	BARRIO
MARIA CRISTINA	

PLANO: 5.13
ALZADO
c/ RICARDO CORTÉS
PAR
PROPUESTA "A"
ESCALA: 1/100
JULIO DE 1996


JUAN DEL OLMO GARCÍA
ARQUITECTO

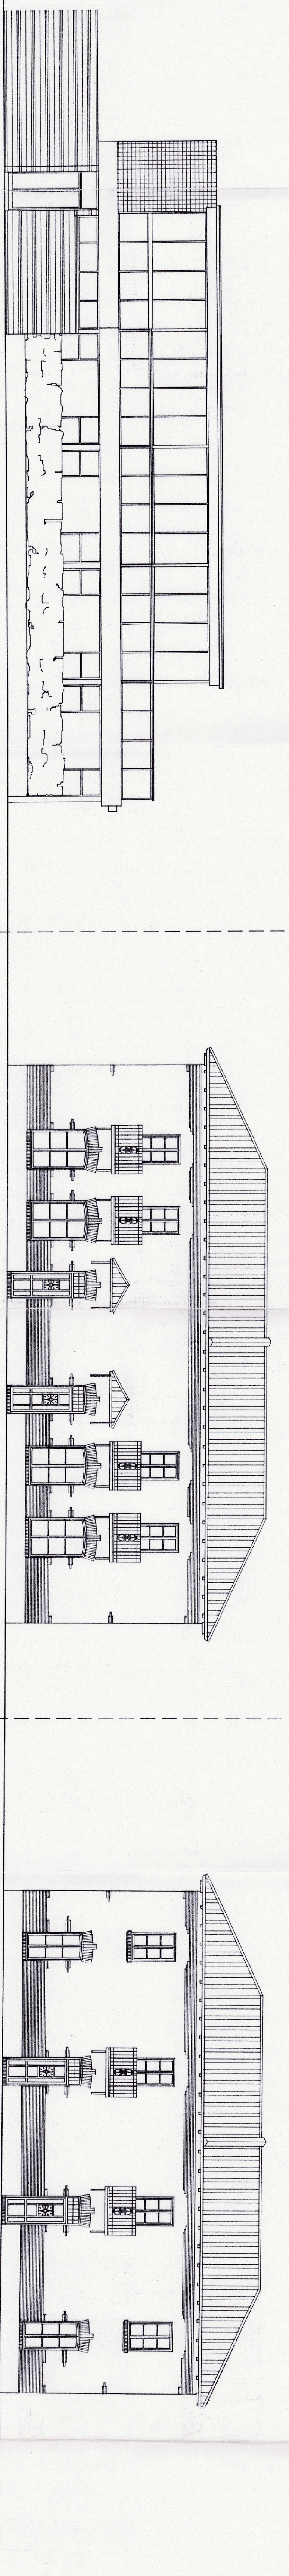

C. RICARDO CORTÉS PAR

0 1 2 3 4m.

