


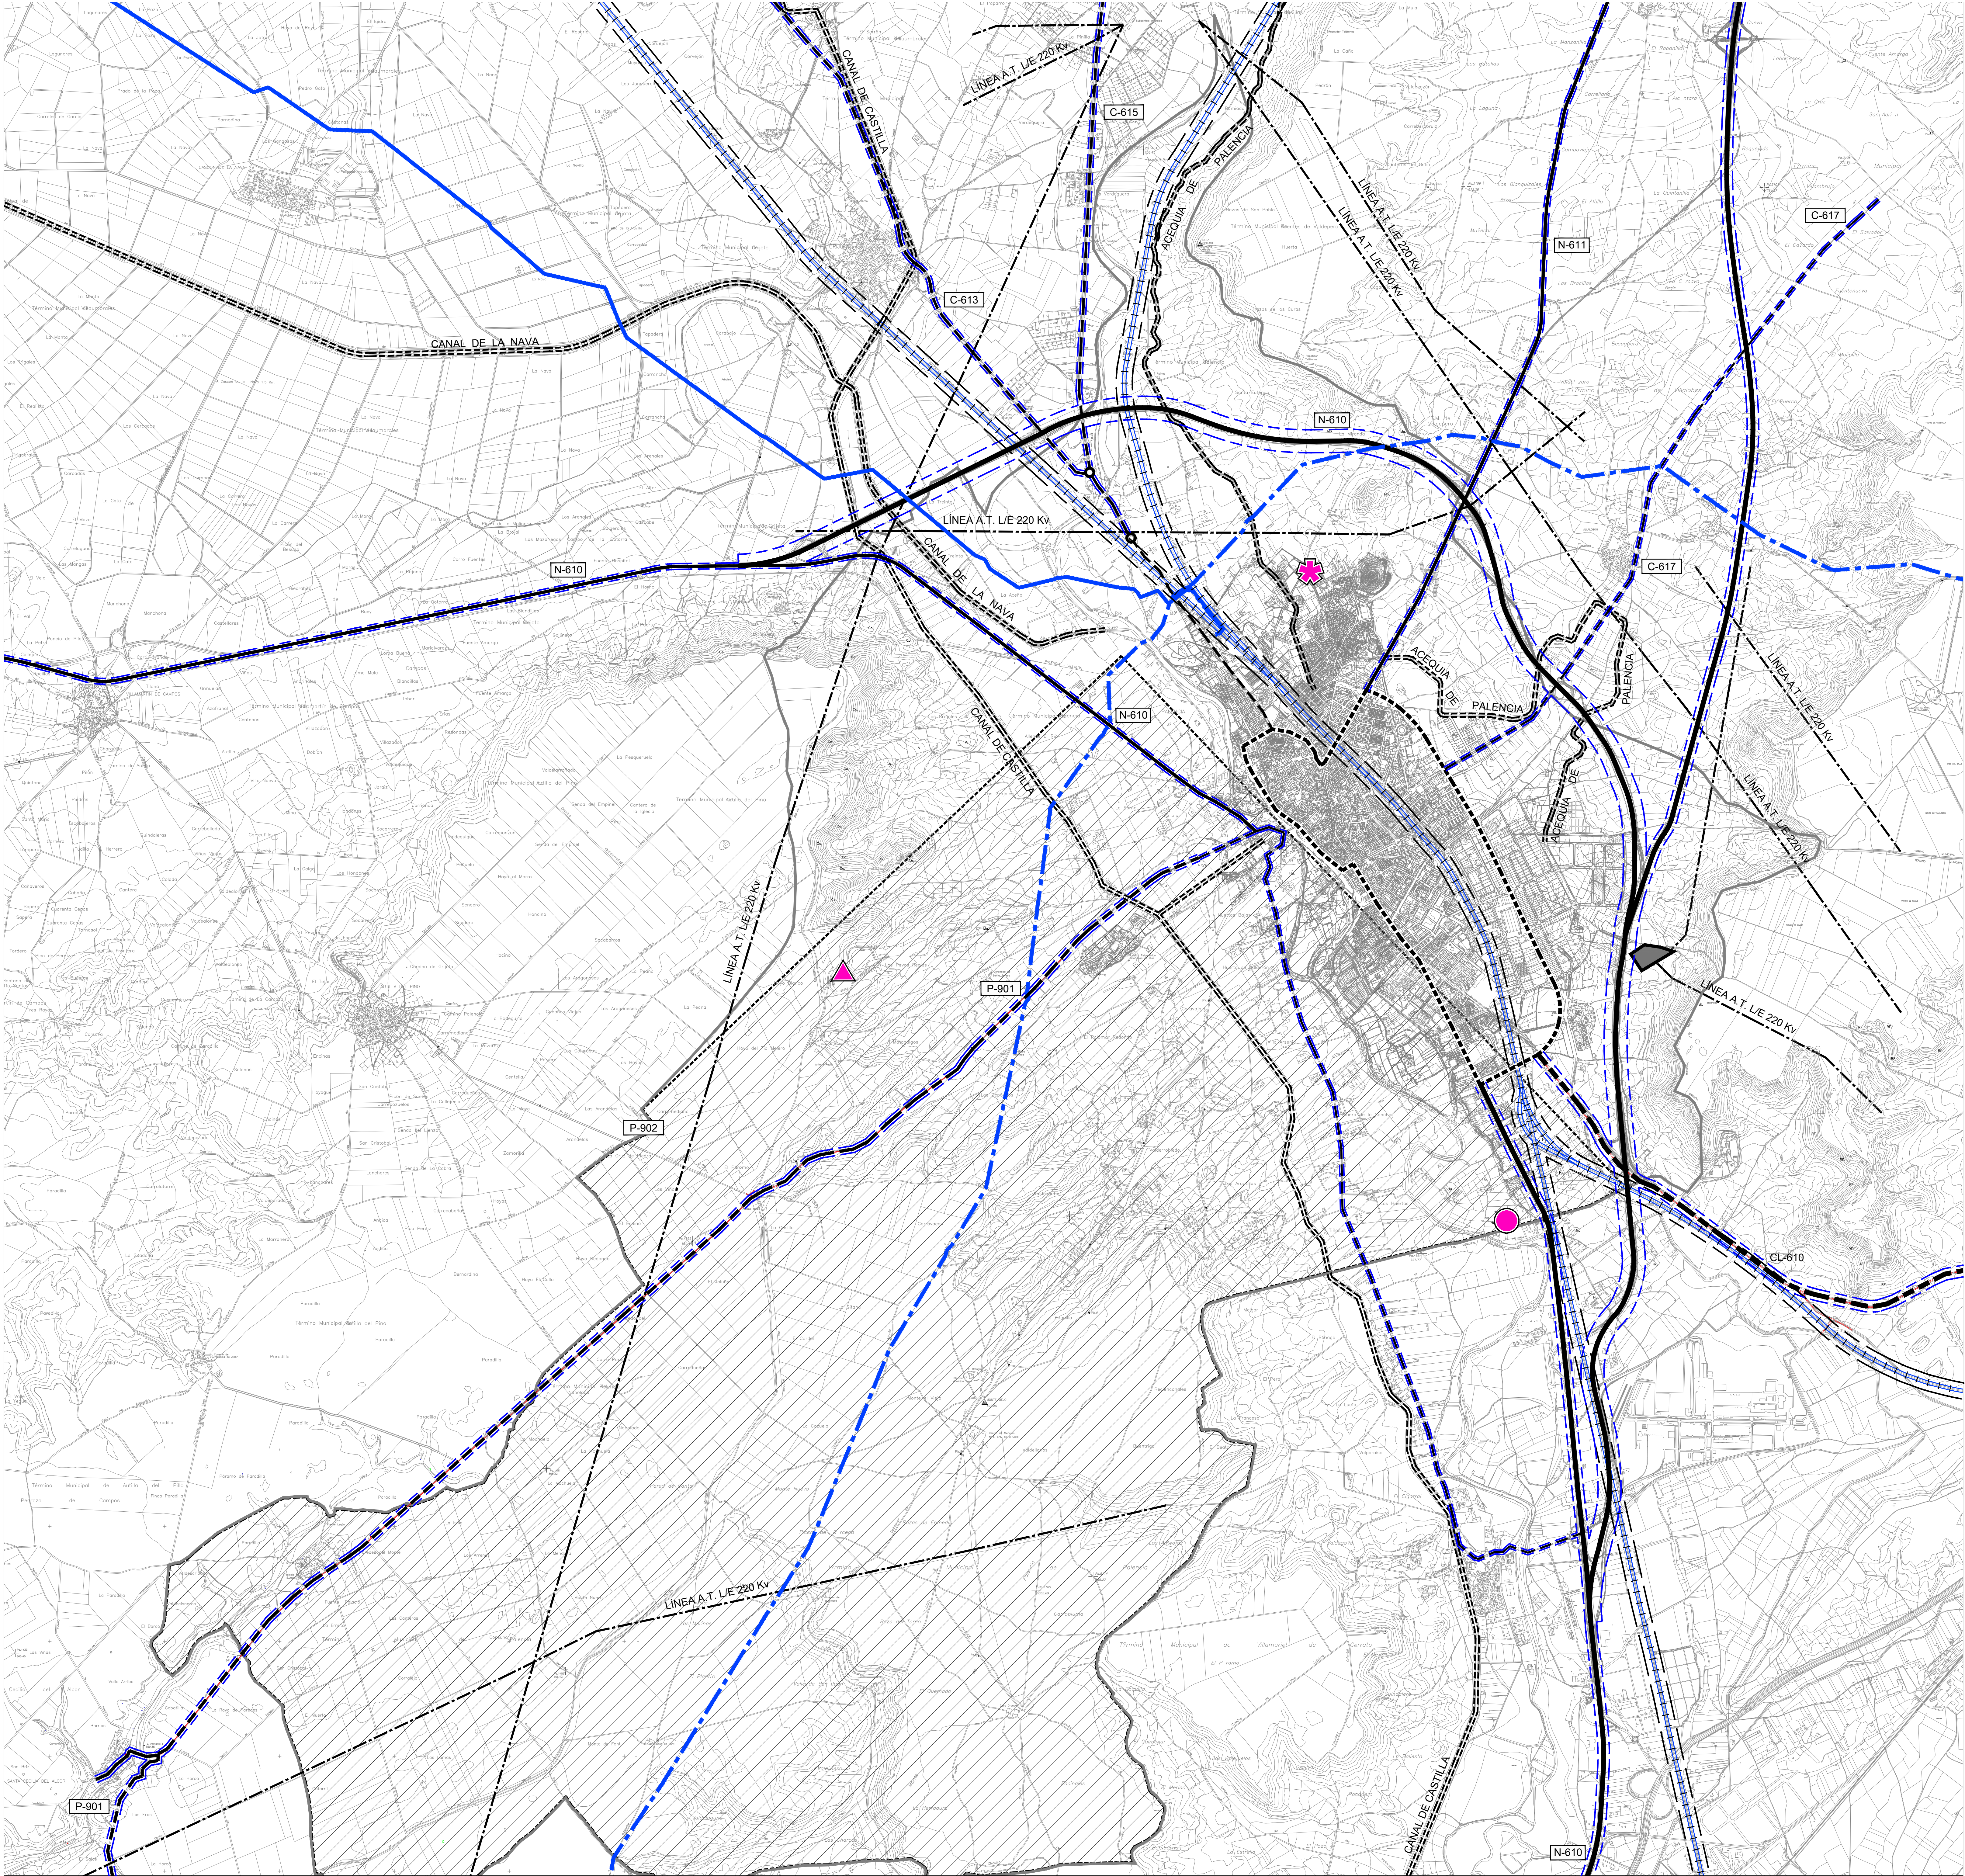

ÁMBITO TERRITORIAL

RED VIARIA

RED DE TITULARIDAD DEL ESTADO.

RED DE TITULARIDAD AUTONÓMICA.

LÍMITE DEL VIARIO URBANO PRINCIPAL

LÍNEA LÍMITE DE LA EDIFICACIÓN

INFRAESTRUTURAS

FERROCARRILESLÍNEAS DE ALTA TENSIÓNCANALES.

OLEODUCTOS

PALENCIA - LEÓNBILBAO - VALLADOLIDDEPURADORA AGUAS RESIDUALES.ESTACIÓN TRATAMIENTO AGUA POTABLE.CENTRO DE TRATAMIENTO DE RESIDUOS.SUBESTACIÓN ELÉCTRICA.

SERVIDUMBRE AERONAUTICA

PARTE DEL TÉRMINO MUNICIPAL DE PALENCIA AFECTADO POR SERVIDUMBRES AERONAUTICAS DE LA BASE AEREA DE VILLANUBLA (VALLADOLID)

AYUNTAMIENTO DE PALENCIA

MODIFICACIÓN DEL PGOU PARA LA DELIMITACIÓN Y ESTABLECIMIENTO DE LAS CONDICIONES DE USO Y EDIFICACIÓN DEL SSGG DEL CTR

PLANO ESTADO PROPUESTO:

RED VIARIA E INFRAESTRUTURAS TERRITORIALES

N

FECHA

JUNIO 2022

ESCALA

0 100 250 500 1.000m.

1/20.000

NUMERO

EP-2

FASE

APROB. INICIAL

EQUIPO REDACTOR

FERMIN ANTUÑA

PROMOTOR

CONSORCIO PROVINCIAL DE RESIDUOS DE PALENCIA