


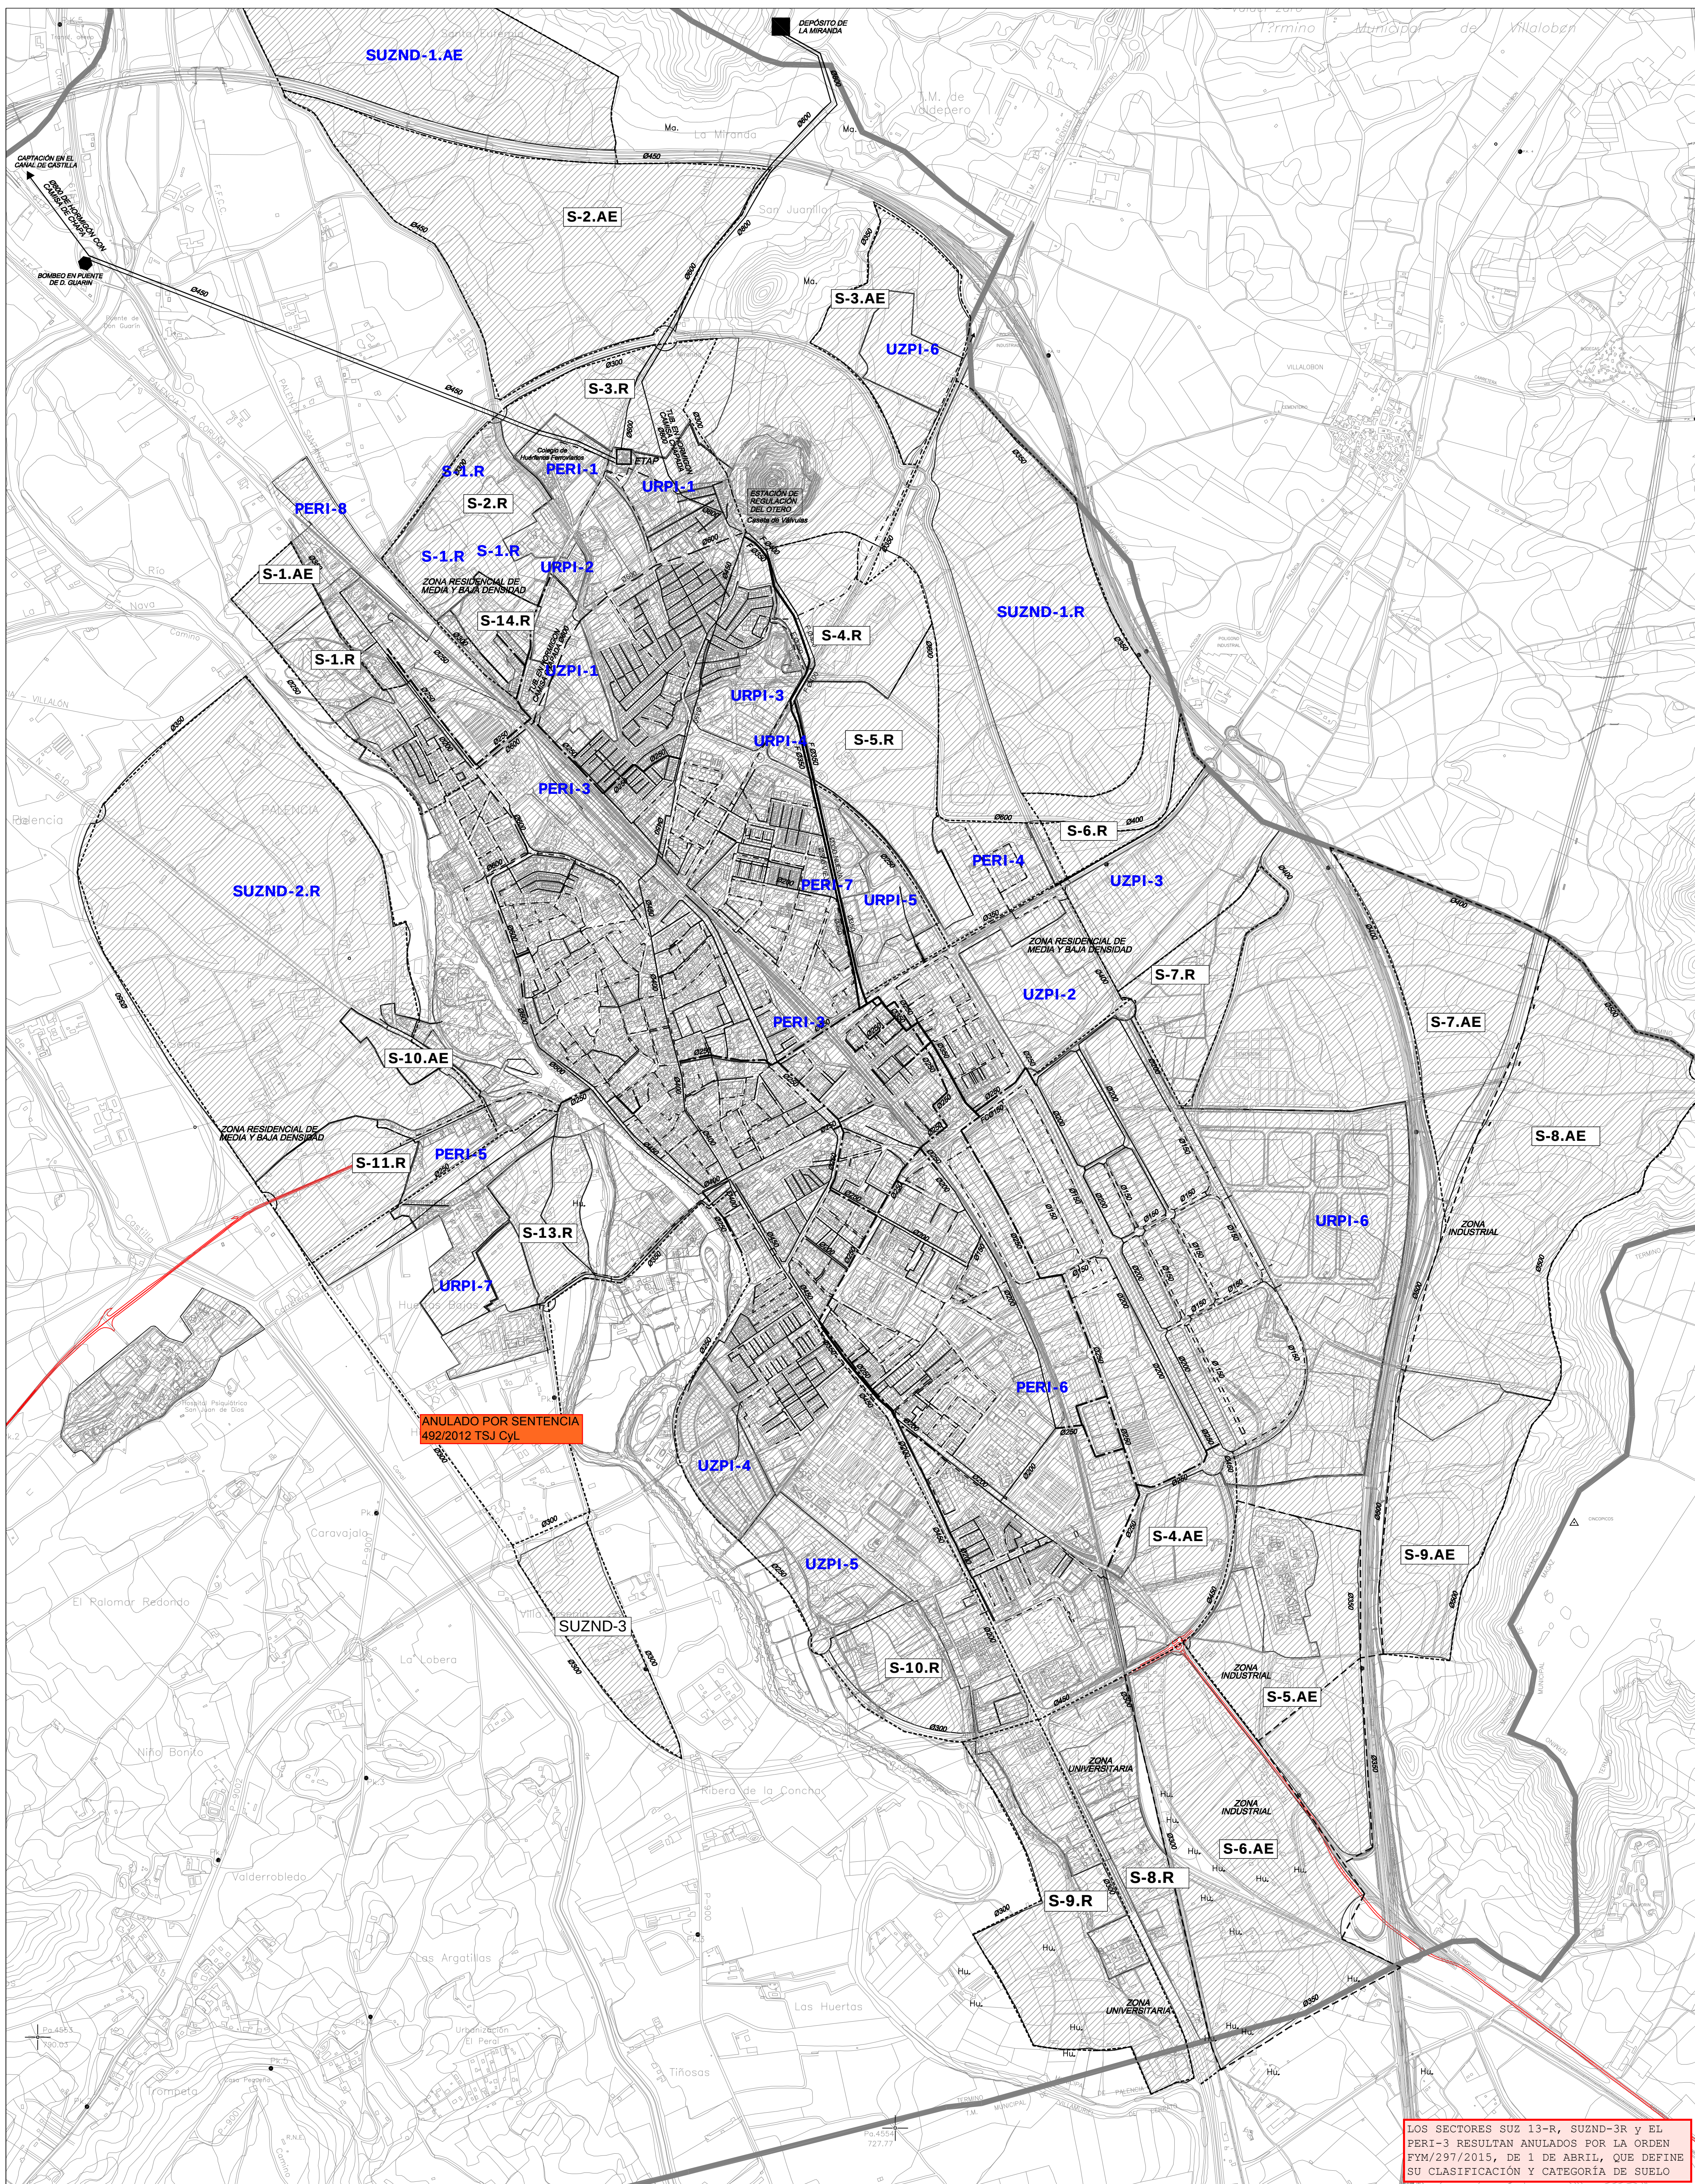

RED DE ABASTECIMIENTO DE AGUA

