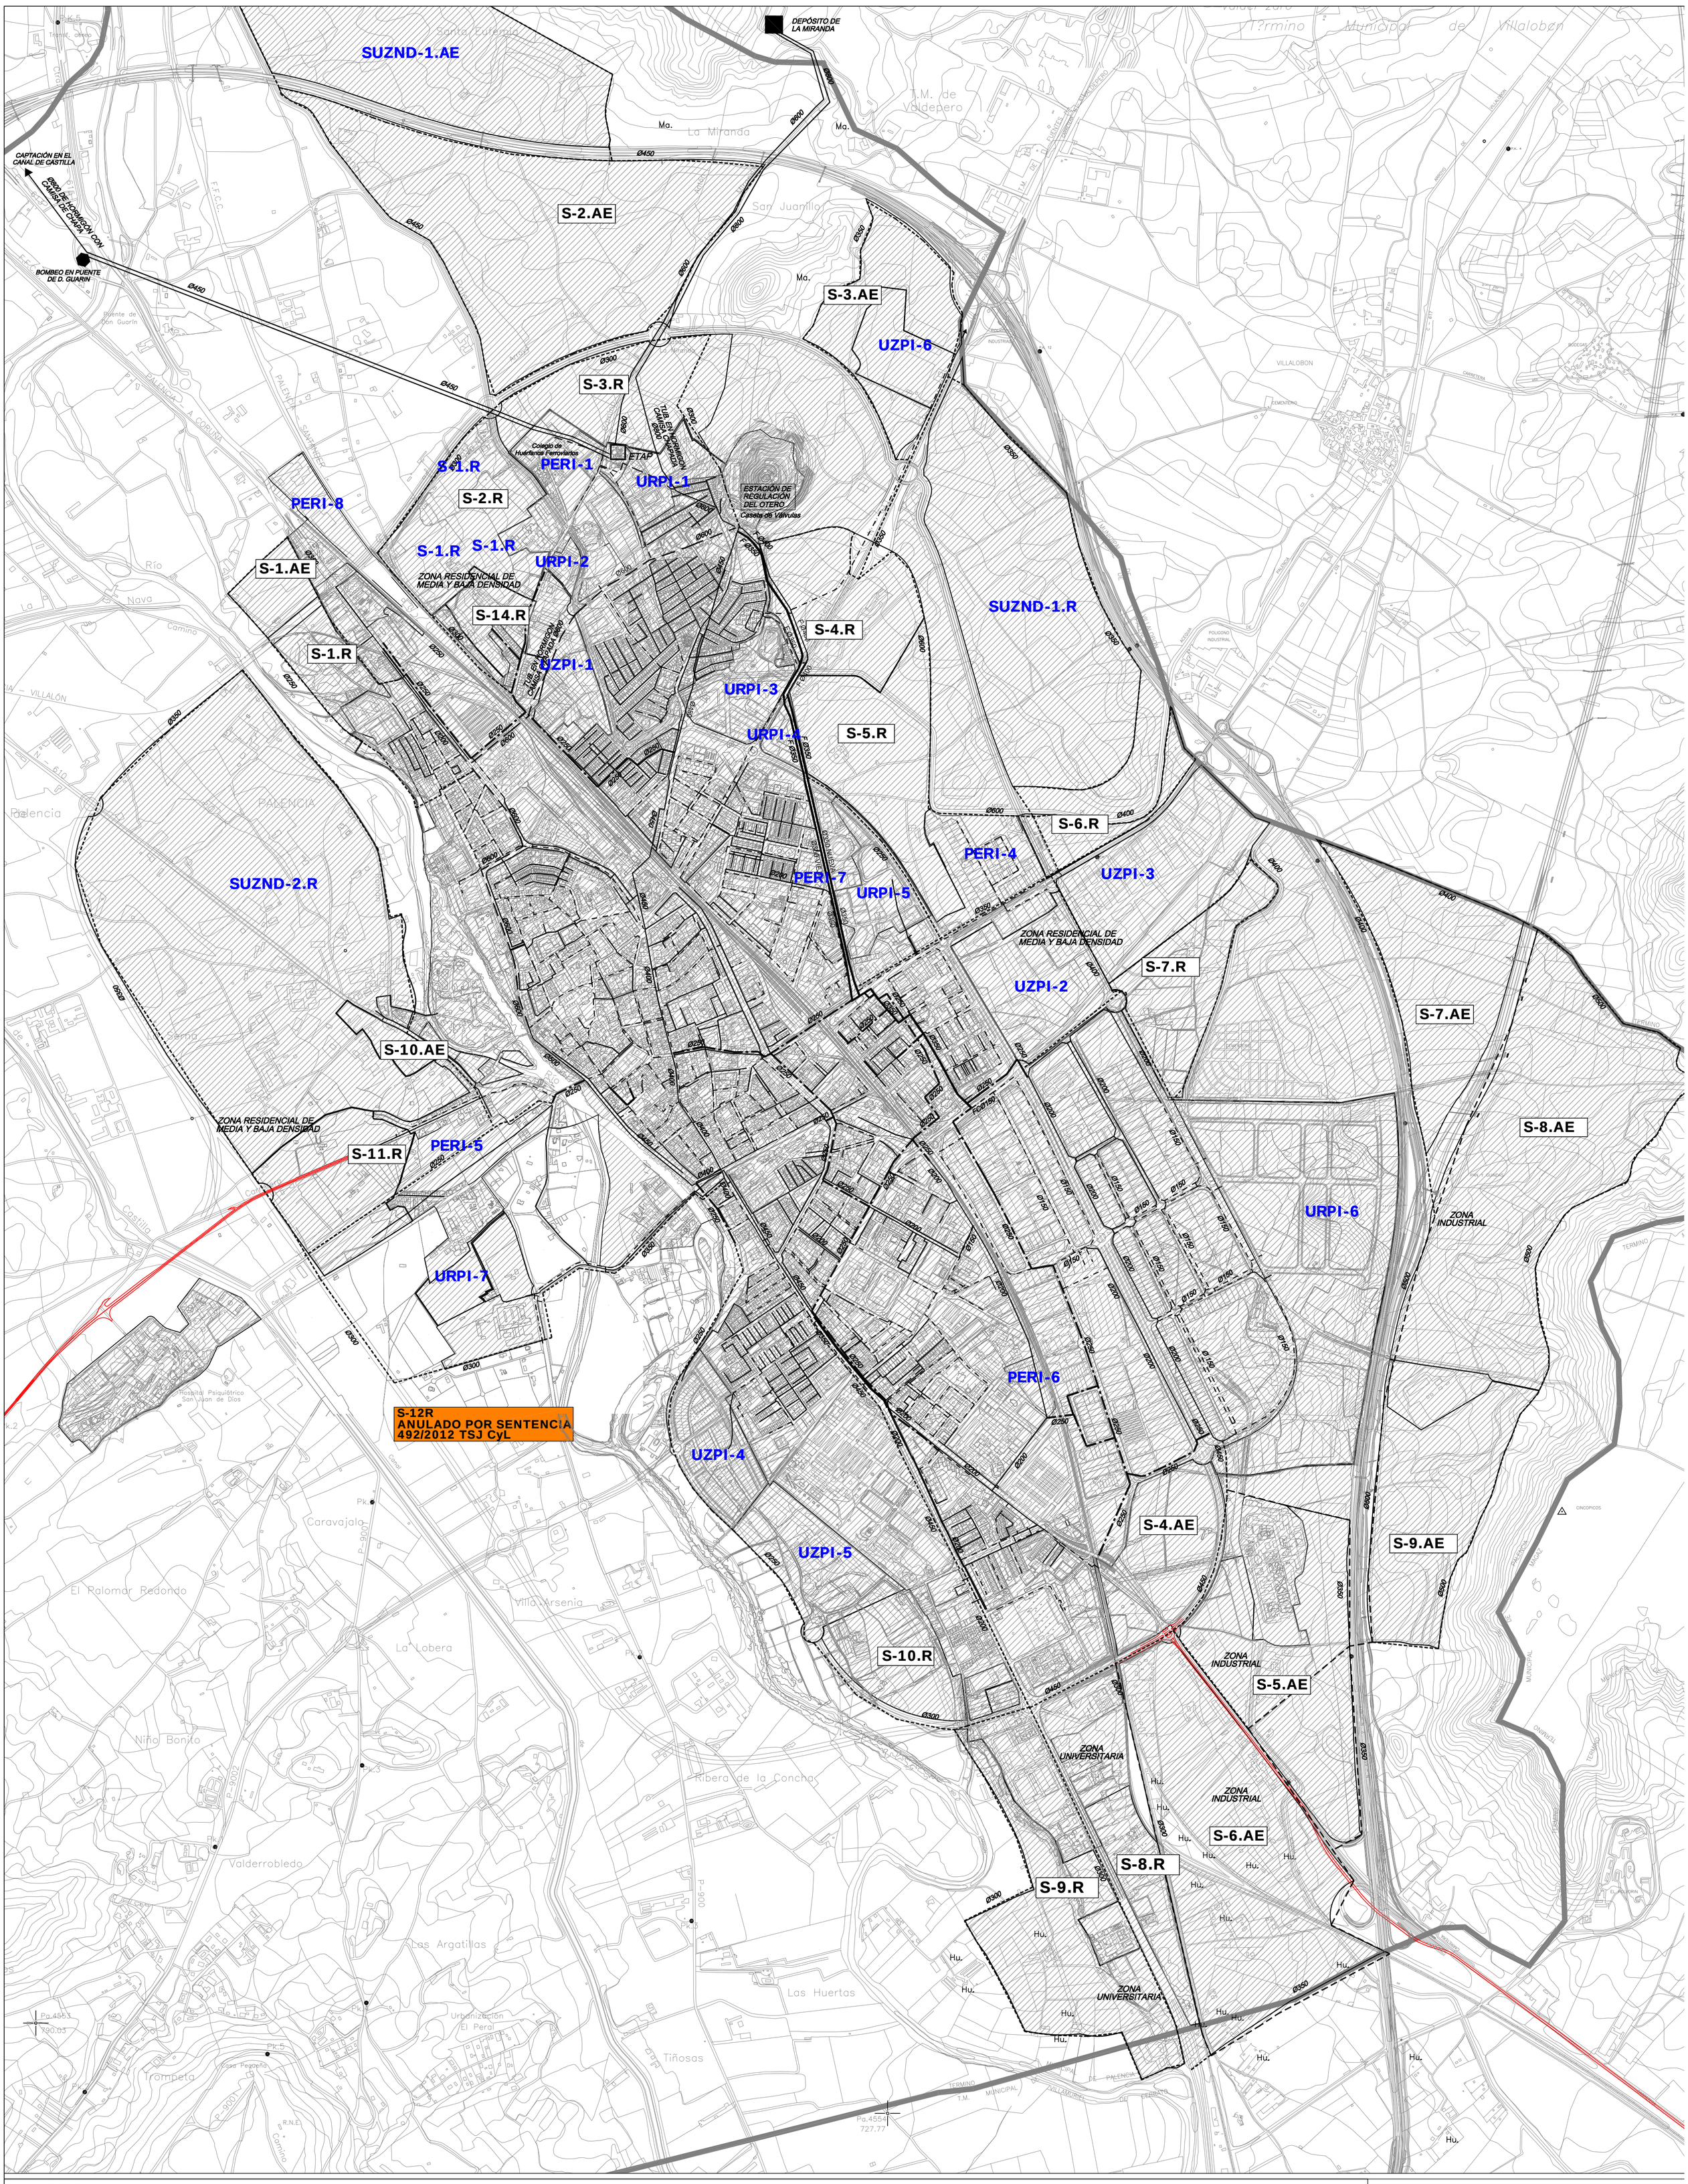

RED DE ABASTECIMIENTO DE AGUA

- < Ø150 FUNDICIÓN
- Ø150
- Ø250
- TUBERÍAS DE FUNDICIÓN CON Ø ESPECIFICADO
- SUSTITUCIÓN TUBERÍA DE HORMIGÓN CON CAMISA DE CHAPA Ø600 POR TUBERÍA DE FUNDICIÓN Ø600
- TUBERÍAS DE FUNDICIÓN PREVISTAS CON Ø ESPECIFICADO

AYUNTAMIENTO DE PALENCIA

PLAN GENERAL DE ORDENACIÓN URBANA
TEXTO REFUNDIDO

PLANO : MODIFICADO JUNIO-16
INFRAESTRUCTURAS DE SERVICIOS: RED DE ABASTECIMIENTO

N

FECHA	ESCALA	NUMERO
MAYO 2008	0 100 250m. 1/10.000	8.1

EQUIPO REDACTOR

Ingeniería Transporte Urbanismo