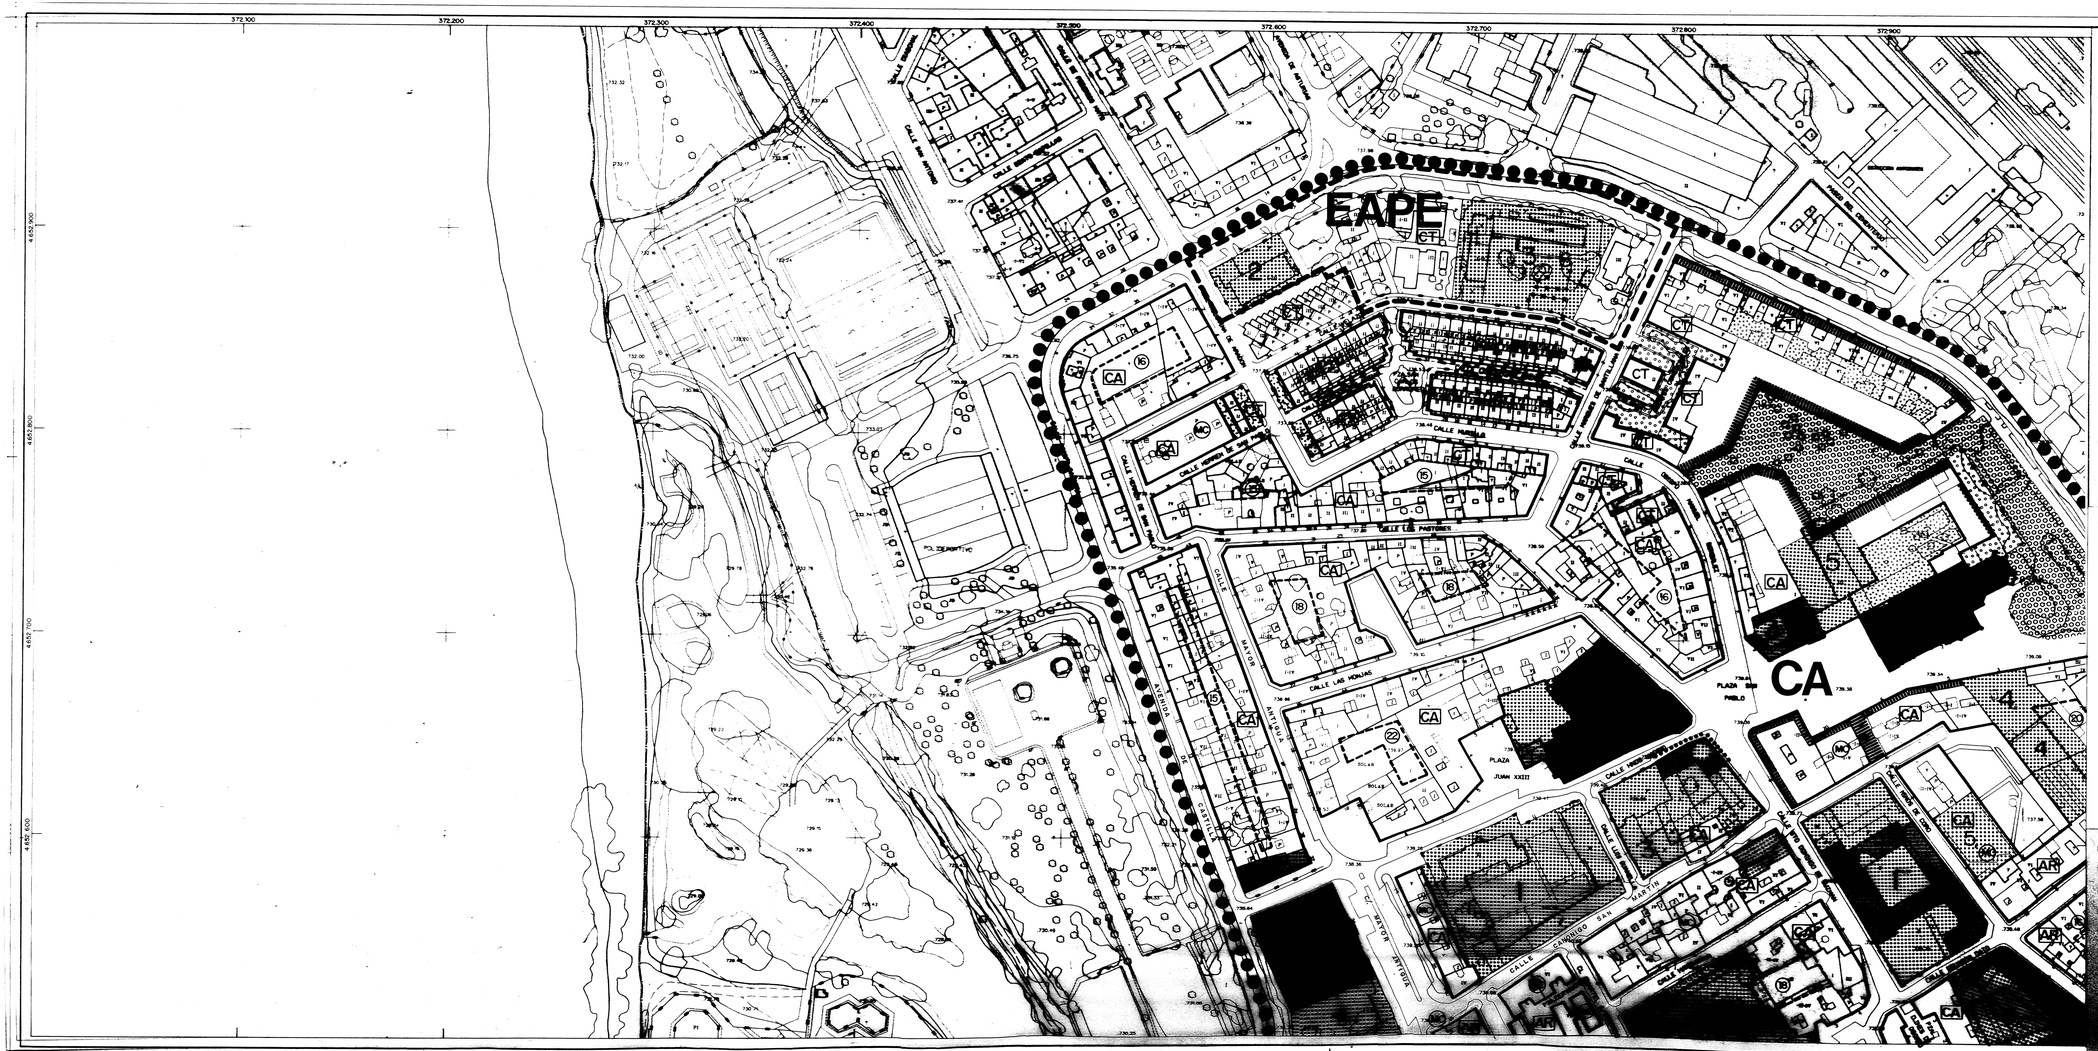

SIGNOS CONVENCIONALES

DELIMITACION DEL PLAN ESPECIAL

ZONIFICACION

CA — CASCO ANTIGUO

EAPE — EDIFICACION ABIERTA PLAN ESPECIAL

USOS DEL SUELO

RESIDENCIAL

LIBRE DE USO Y DOMINIO PUBLICO

LIBRE DE USO Y DOMINIO PRIVADO

ESPACIOS LIBRES AJARDINADOS

EQUIPAMIENTO

1. ESCOLAR
2. SANITARIO
3. RELIGIOSO
4. ADMINISTRATIVO
5. CULTURAL
6. ASISTENCIAL
7. DEPORTIVO
8. MERCADO - GRAN COMERCIO

FONDO EDIFICABLE

MC — MANZANA COMPACTA

18 — ALINEACION INTERIOR Y FONDO MAXIMO EDIFICABLE EN ALTURA, PODRA SER MODIFICADO SEGUN LO DETERMINADO EN EL PUNTO 2 DEL ARTICULO 20 DE LAS NORMAS PARTICULARES.

CONDICIONES ESTETICAS

MP — MAXIMA PROTECCION

CT — CONSERVACION TIPOLOGICA

CA — CARACTER AMBIENTAL

AR — AREA DE RENOVACION

PROTECCIONES

INTEGRAL EDIFICIOS MONUMENTALES

ESTRUCTURAL

AMBIENTAL I

AMBIENTAL II

ALINEACIONES

ALINEACION EXTERIOR DE LA EDIFICACION

ALINEACION INTERIOR DE LA EDIFICACION

SOPORTALES

ALTURA DE LA EDIFICACION

LA ALTURA DE LA EDIFICACION SE REGULA EN LAS NORMAS PARTICULARES.

DISTRIBUCION DE HOJAS

	2
3	4
5	6

N

PROYECTO DE: MODIFICACION DEL PLAN GENERAL MUNICIPAL DE ORDENACION URBANA DE PALENCIA EN EL AMBITO DEL PLAN ESPECIAL DE REFORMA INTERIOR DEL CASCO ANTIGUO.

SITUACION: PALENCIA

PROMOTOR: [illegible] DE PALENCIA

PLANO NO: 17 - [illegible] CONDICIONES ESTETICAS, PROTECCIONES, [illegible] Y ALTURA DE LA EDIFICACION

[illegible] SEPT. [illegible]

[illegible]

PALENCIA ESC. 1:1.000 HOJA UM7522N