

**EXCMO. AYUNTAMIENTO  
DE PALENCIA**

**Revision y Adaptacion  
del Plan General  
Municipal de Ordenacion**

DOCUMENTO DE APROBACION PROVISIONAL  
TEXTO REFUNDIDO DEL DOCUMENTO DE  
APROBACION PROVISIONAL DE 15 DE  
MARZO DE 1991 Y MODIFICACIONES  
DE 13 DE DICIEMBRE DE 1991



TITULO:

**ESTRUCTURA GENERAL Y ORGANICA  
SISTEMAS GENERALES**

LOS DIRECTORES DEL EQUIPO DE REDACCION  
CESAR CAÑEDO-ARGUELLES  
ENRIQUE PORTO REY  
LUIS R.-AVIAL LLARDENT

FECHA:  
JUNIO - 1992  
ESCALA:  
1 / 10.000  
HOJA 1 DE 1

**SITUACION  
SECTOR N°3**


**LEYENDA**

LIMITE DE ELEMENTOS EXISTENTES  
DE LOS SISTEMAS GENERALES  
LIMITE DE ELEMENTOS DE NUEVA CREADA  
DE LOS SISTEMAS GENERALES

SISTEMAS GENERALES	SISTEMAS LOCALES
COMUNICACIONES	COMUNICACIONES
RED VIARIA	RED VIARIA
RED FERROVIARIA	
CENTROS BASICOS EN EL SISTEMA DE COMUNICACIONES	T
ESPACIOS LIBRES	ESPACIOS LIBRES
PARQUES URBANOS Y ESPACIOS LIBRES DE USO PUBLICO	
USO TURISTICO RECREATIVO (CANAL Y ACEQUIA)	
EQUIPAMIENTOS	EQUIPAMIENTOS
ADMINISTRATIVO	A A ADMINISTRATIVO
EDUCATIVO	E E EDUCATIVO
CULTURAL	C C CULTURAL
SANITARIO	S S SANITARIO
BENESTAR SOCIAL- ASISTENCIAL	B B BIENESTAR SOCIAL- ASISTENCIAL
RELIGIOSO	R R RELIGIOSO
Ocio	O O Ocio
DEPORTIVO	D D DEPORTIVO
INFRAESTRUCTURA BASICA	
SERVICIOS URBANOS	

**ESTUDIO DE ARQUITECTURA FONT, SACRISTAN Y DIEZ**  
AVDA. DE MANUEL RIVERA 17 - Entreplanta TFNO : 979 72 14 26 PALENCIA

PROYECTO	
<b>PLAN PARCIAL SECTOR N°3 DEL P.G.O.U. PALENCIA</b>	
EXCMO. AYUNTAMIENTO DE PALENCIA	
DILIGENCIA: El presente documento ha sido aprobado inicialmente por Comisión de Gobierno en sesión de 5 ABRIL 2001	
PROMOTOR	EL SECRETARIO
<b>AYUNTAMIENTO DE PALENCIA</b>	
PLANOS :	FECHA NUMERO ESCALA
PLANO DE SITUACION.	11:10.000
ESTRUCTURA GRAL. Y ORGANICA: SISTEMAS GENERALES	
CONFORME: EL PROMOTOR	LOS ARQUITECTOS
ALEJANDRO FONT CRONIZ, JAIMÉ SACRISTÁN MONTESINOS, EDUARDO DIEZ GARCIA	

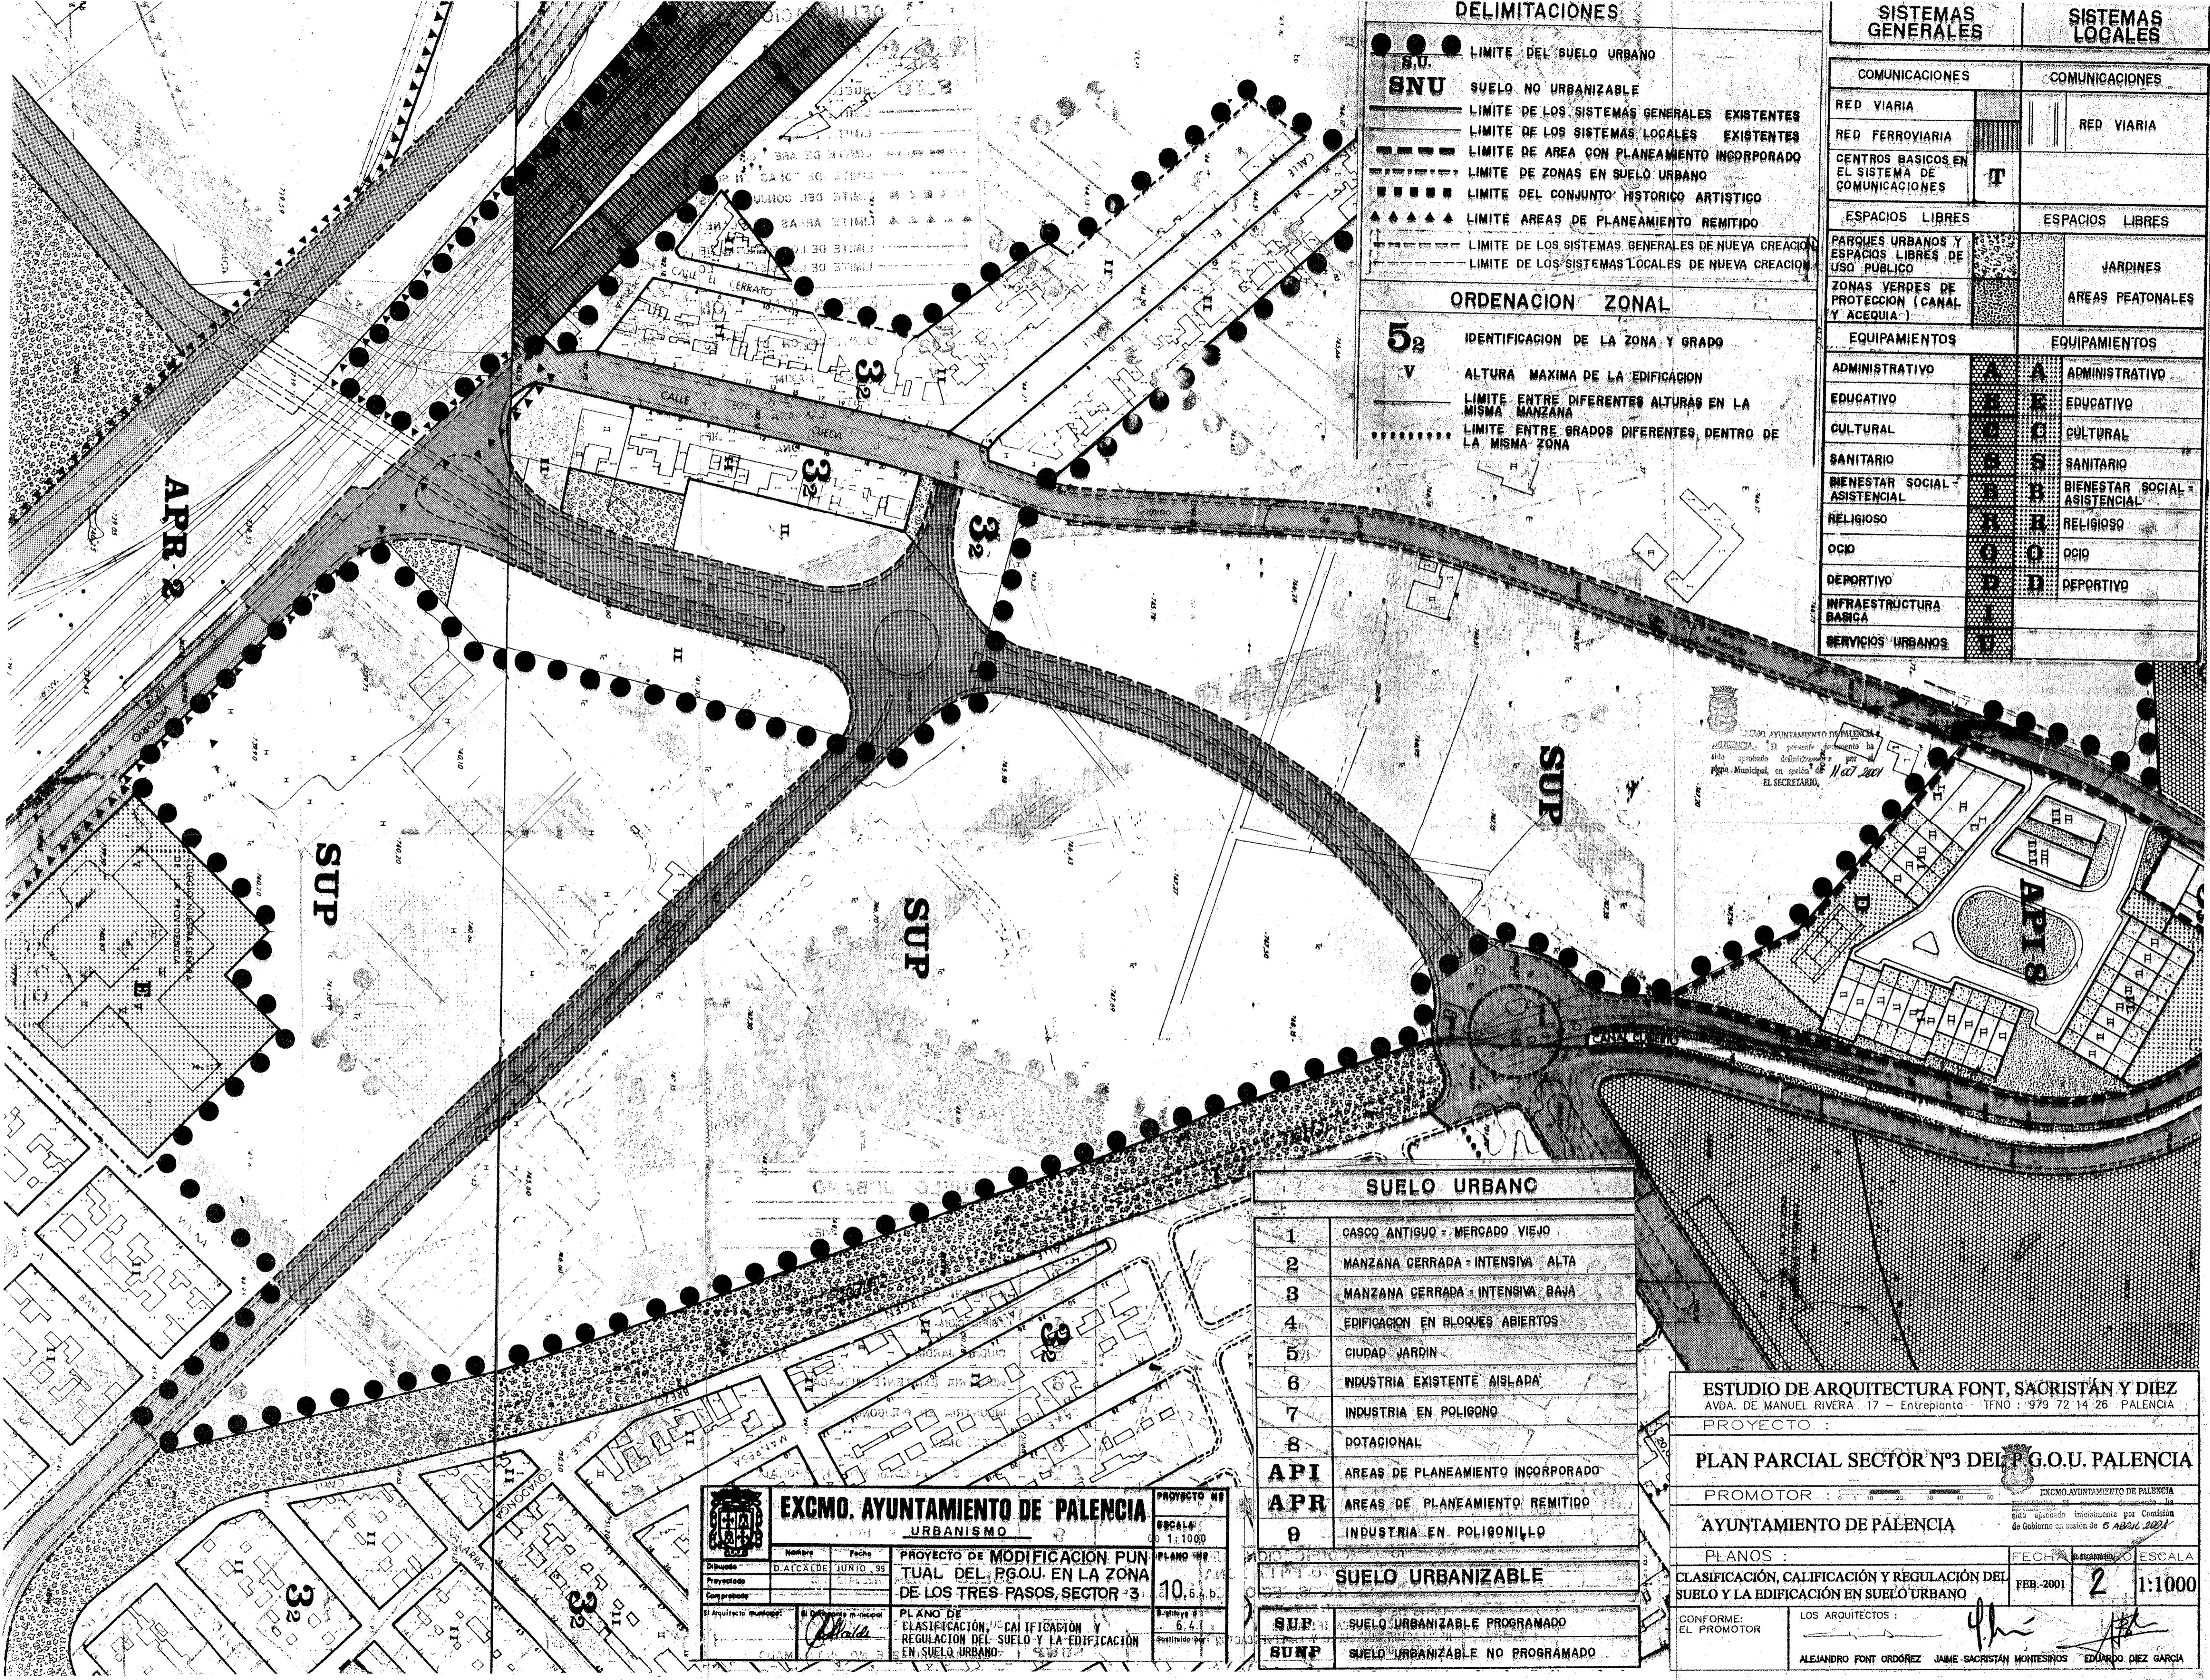

EXCMO. AYUNTAMIENTO DE PALENCIA URBANISMO		PROYECTO N°
		ESCALA 1:1000
		PLANO N° 12.7.4.b
Dibujante E.G. IGLESIAS MARZO-2000	Nombre Fecha	PROYECTO DE MODIFICACION PUN-
Proyectado		TUAL DEL PG.O.U. EN LA ZONA
Comprobado		DE LOS TRES PASOS. SECTOR-3
El Arquitecto municipal	El Dibujante municipal	PLANO DE REGIMEN, PROGRAMACIÓN Y GESTIÓN DEL SUELDO Y LA EDIFICACIÓN EN SUELDO URBANO
		Sustituye a Sustituido por

### DELIMITACIONES

S.U. LIMITE DEL SUELDO URBANO  
 LIMITE DE LOS SISTEMAS GENERALES  
 LIMITE DE LOS SISTEMAS LOCALES  
 LIMITE AREAS DE PLANEAMIENTO REMITIDO  
 LIMITE DE UNIDADES DE EJECUCION

AR. SUELDOS

SISTENAS

LIMITE

AREAS

PLANEAMIENTO

REMITIDO

LIMITE

UNIDADES

EJECUCION























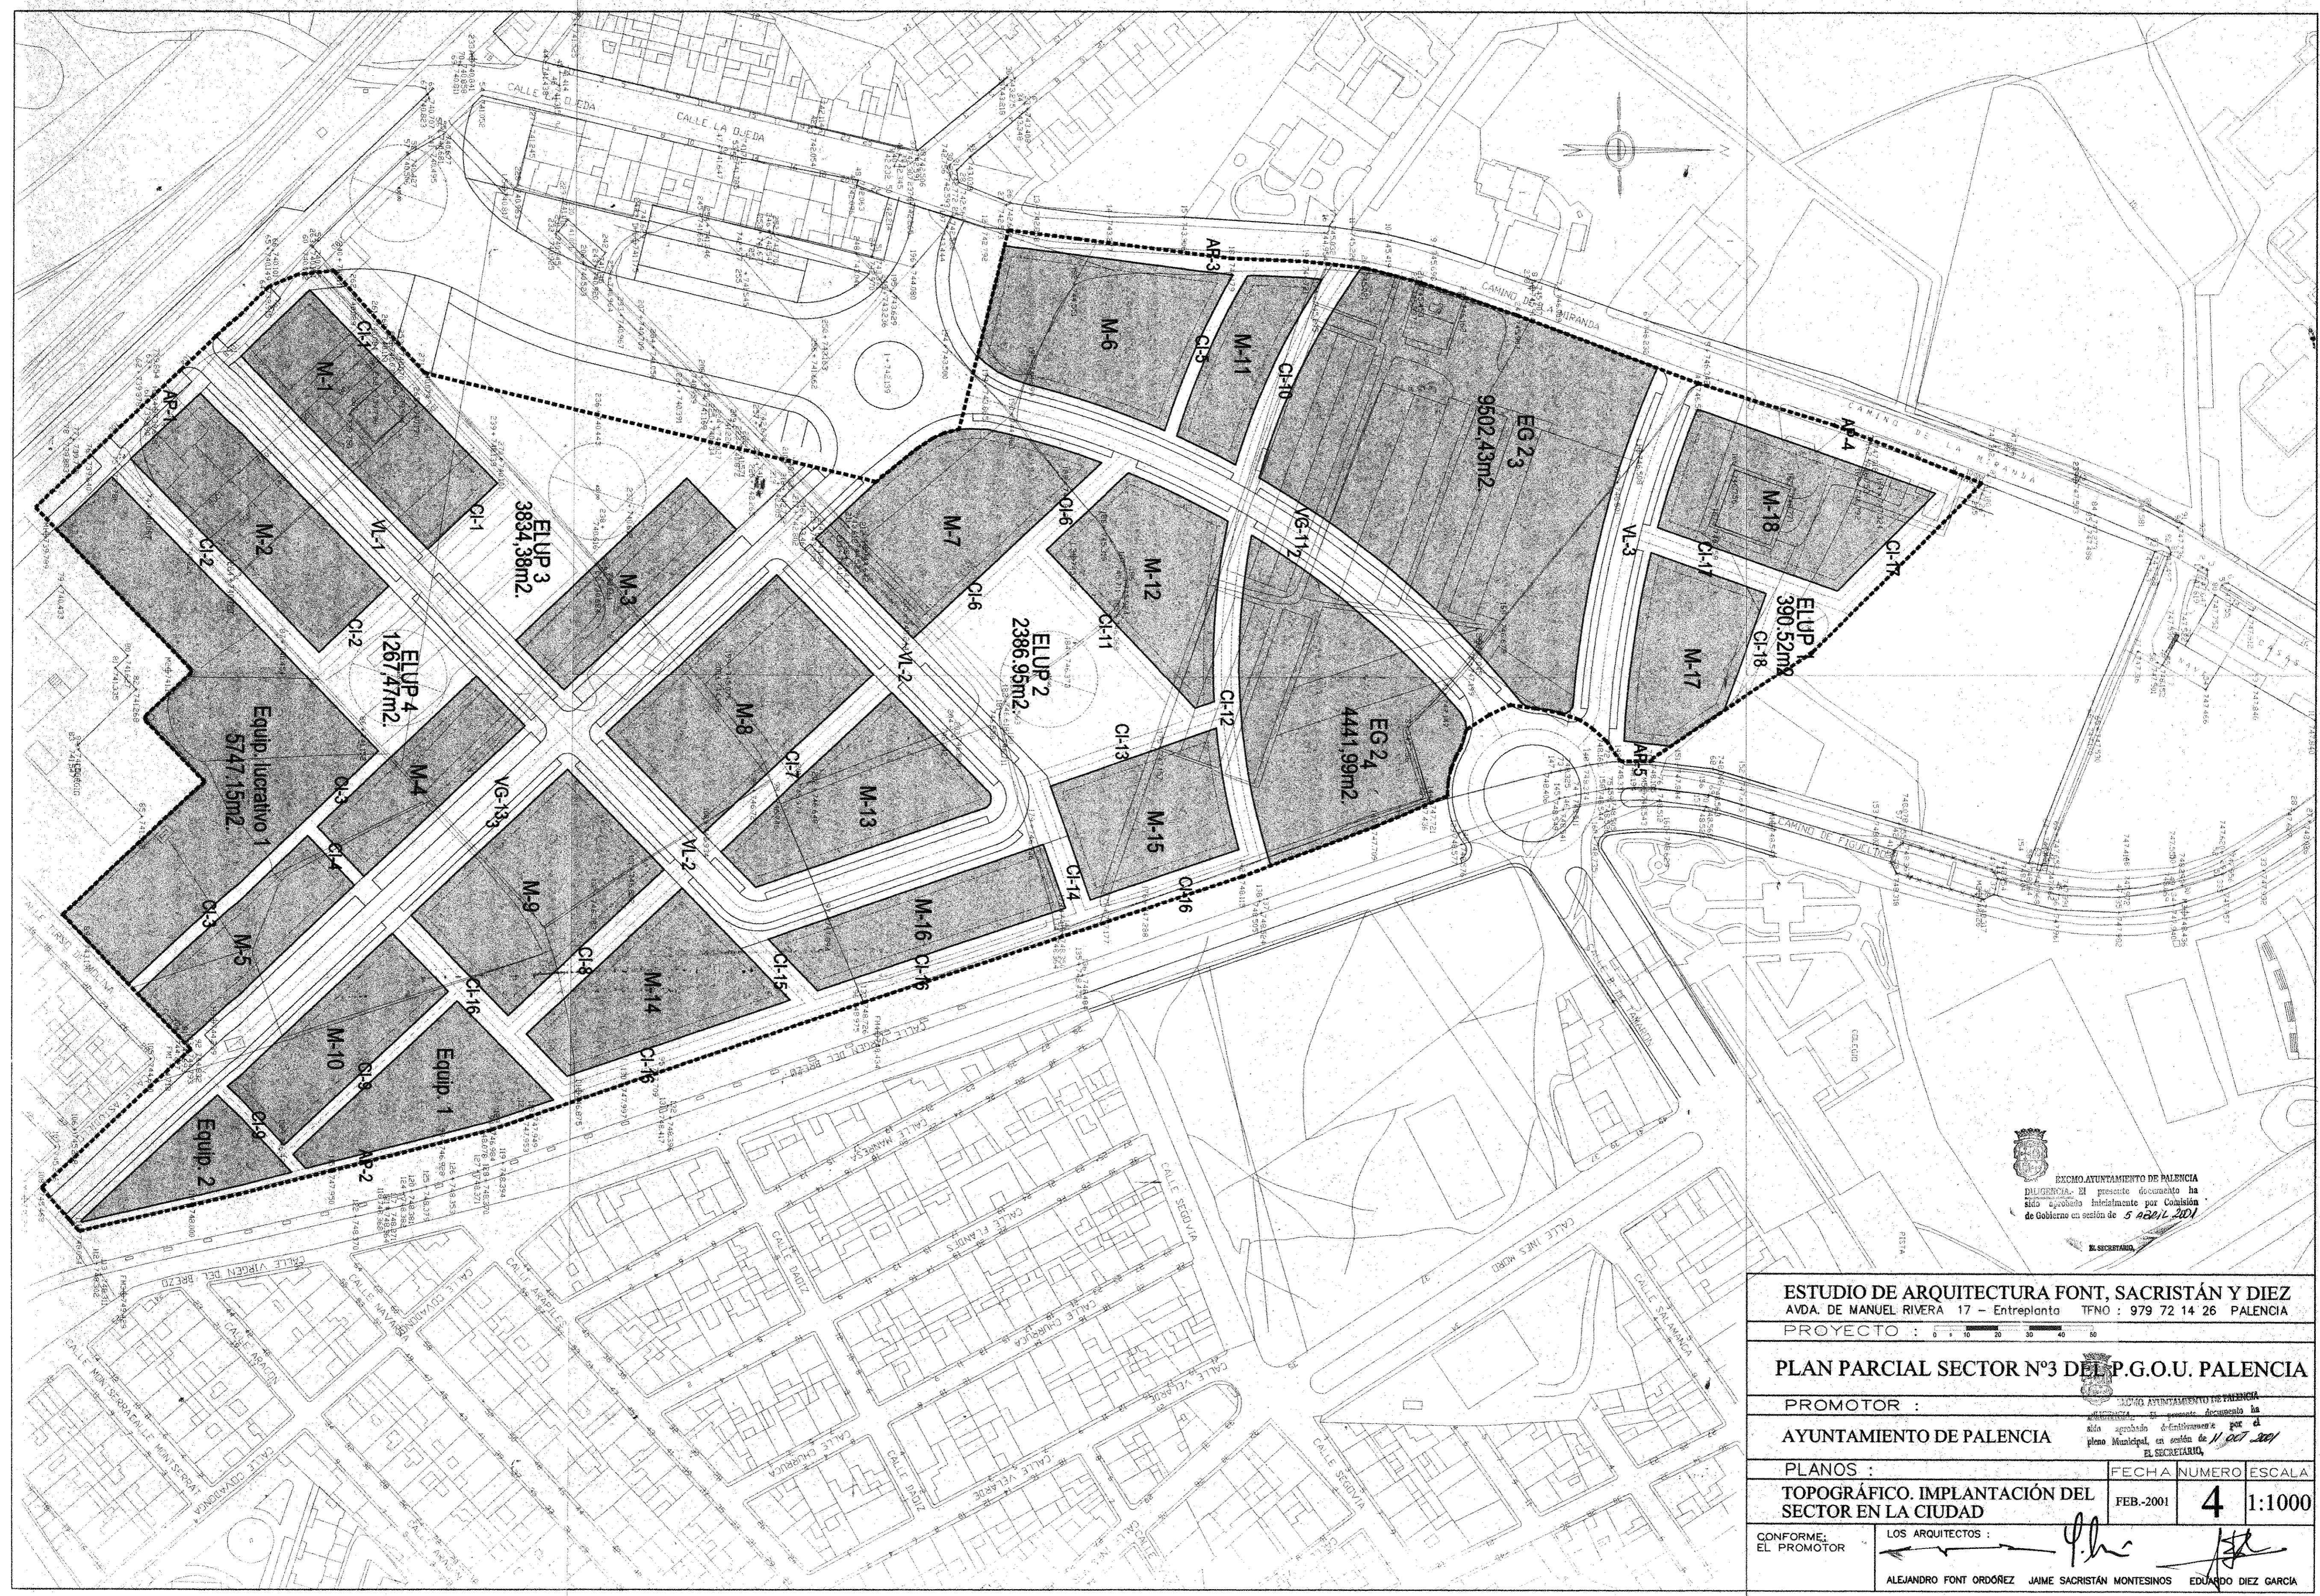

EXCMO. AYUNTAMIENTO DE PALENCIA  
DILIGENCIA: El presente documento ha  
sido aprobado inicialmente por Comisión  

EL SECRETARIO

ESTUDIO DE ARQUITECTURA FONT, SACRISTÁN Y DIEZ  
AVDA. DE MANUEL RIVERA 17 – Entreplanta TEL: 979 72 14 26 PALENCIA

PROYECTO : 0 10 20 30 40 50

PLAN PARCIAL SECTOR N°3 DEL P.G.O.U. PALENCIA

PROMOTOR : EXCMO. AYUNTAMIENTO DE PALENCIA  
DILIGENCIA: El presente documento ha  
sido aprobado definitivamente por el  
pleno Municipal en sesión de 11 OCTUBRE 2001



AYUNTAMIENTO DE PALENCIA

PLANOS : FECHA NUMERO ESCALA

TOPOGRÁFICO. IMPLANTACIÓN DEL  
SECTOR EN LA CIUDAD FEB.-2001 4 1:1000

CONFORME:  
EL PROMOTOR LOS ARQUITECTOS:

ALEJANDRO FONT ORDÓÑEZ JAIME SACRISTÁN MONTESINOS EDUARDO DIEZ GARCIA

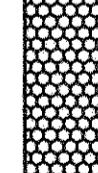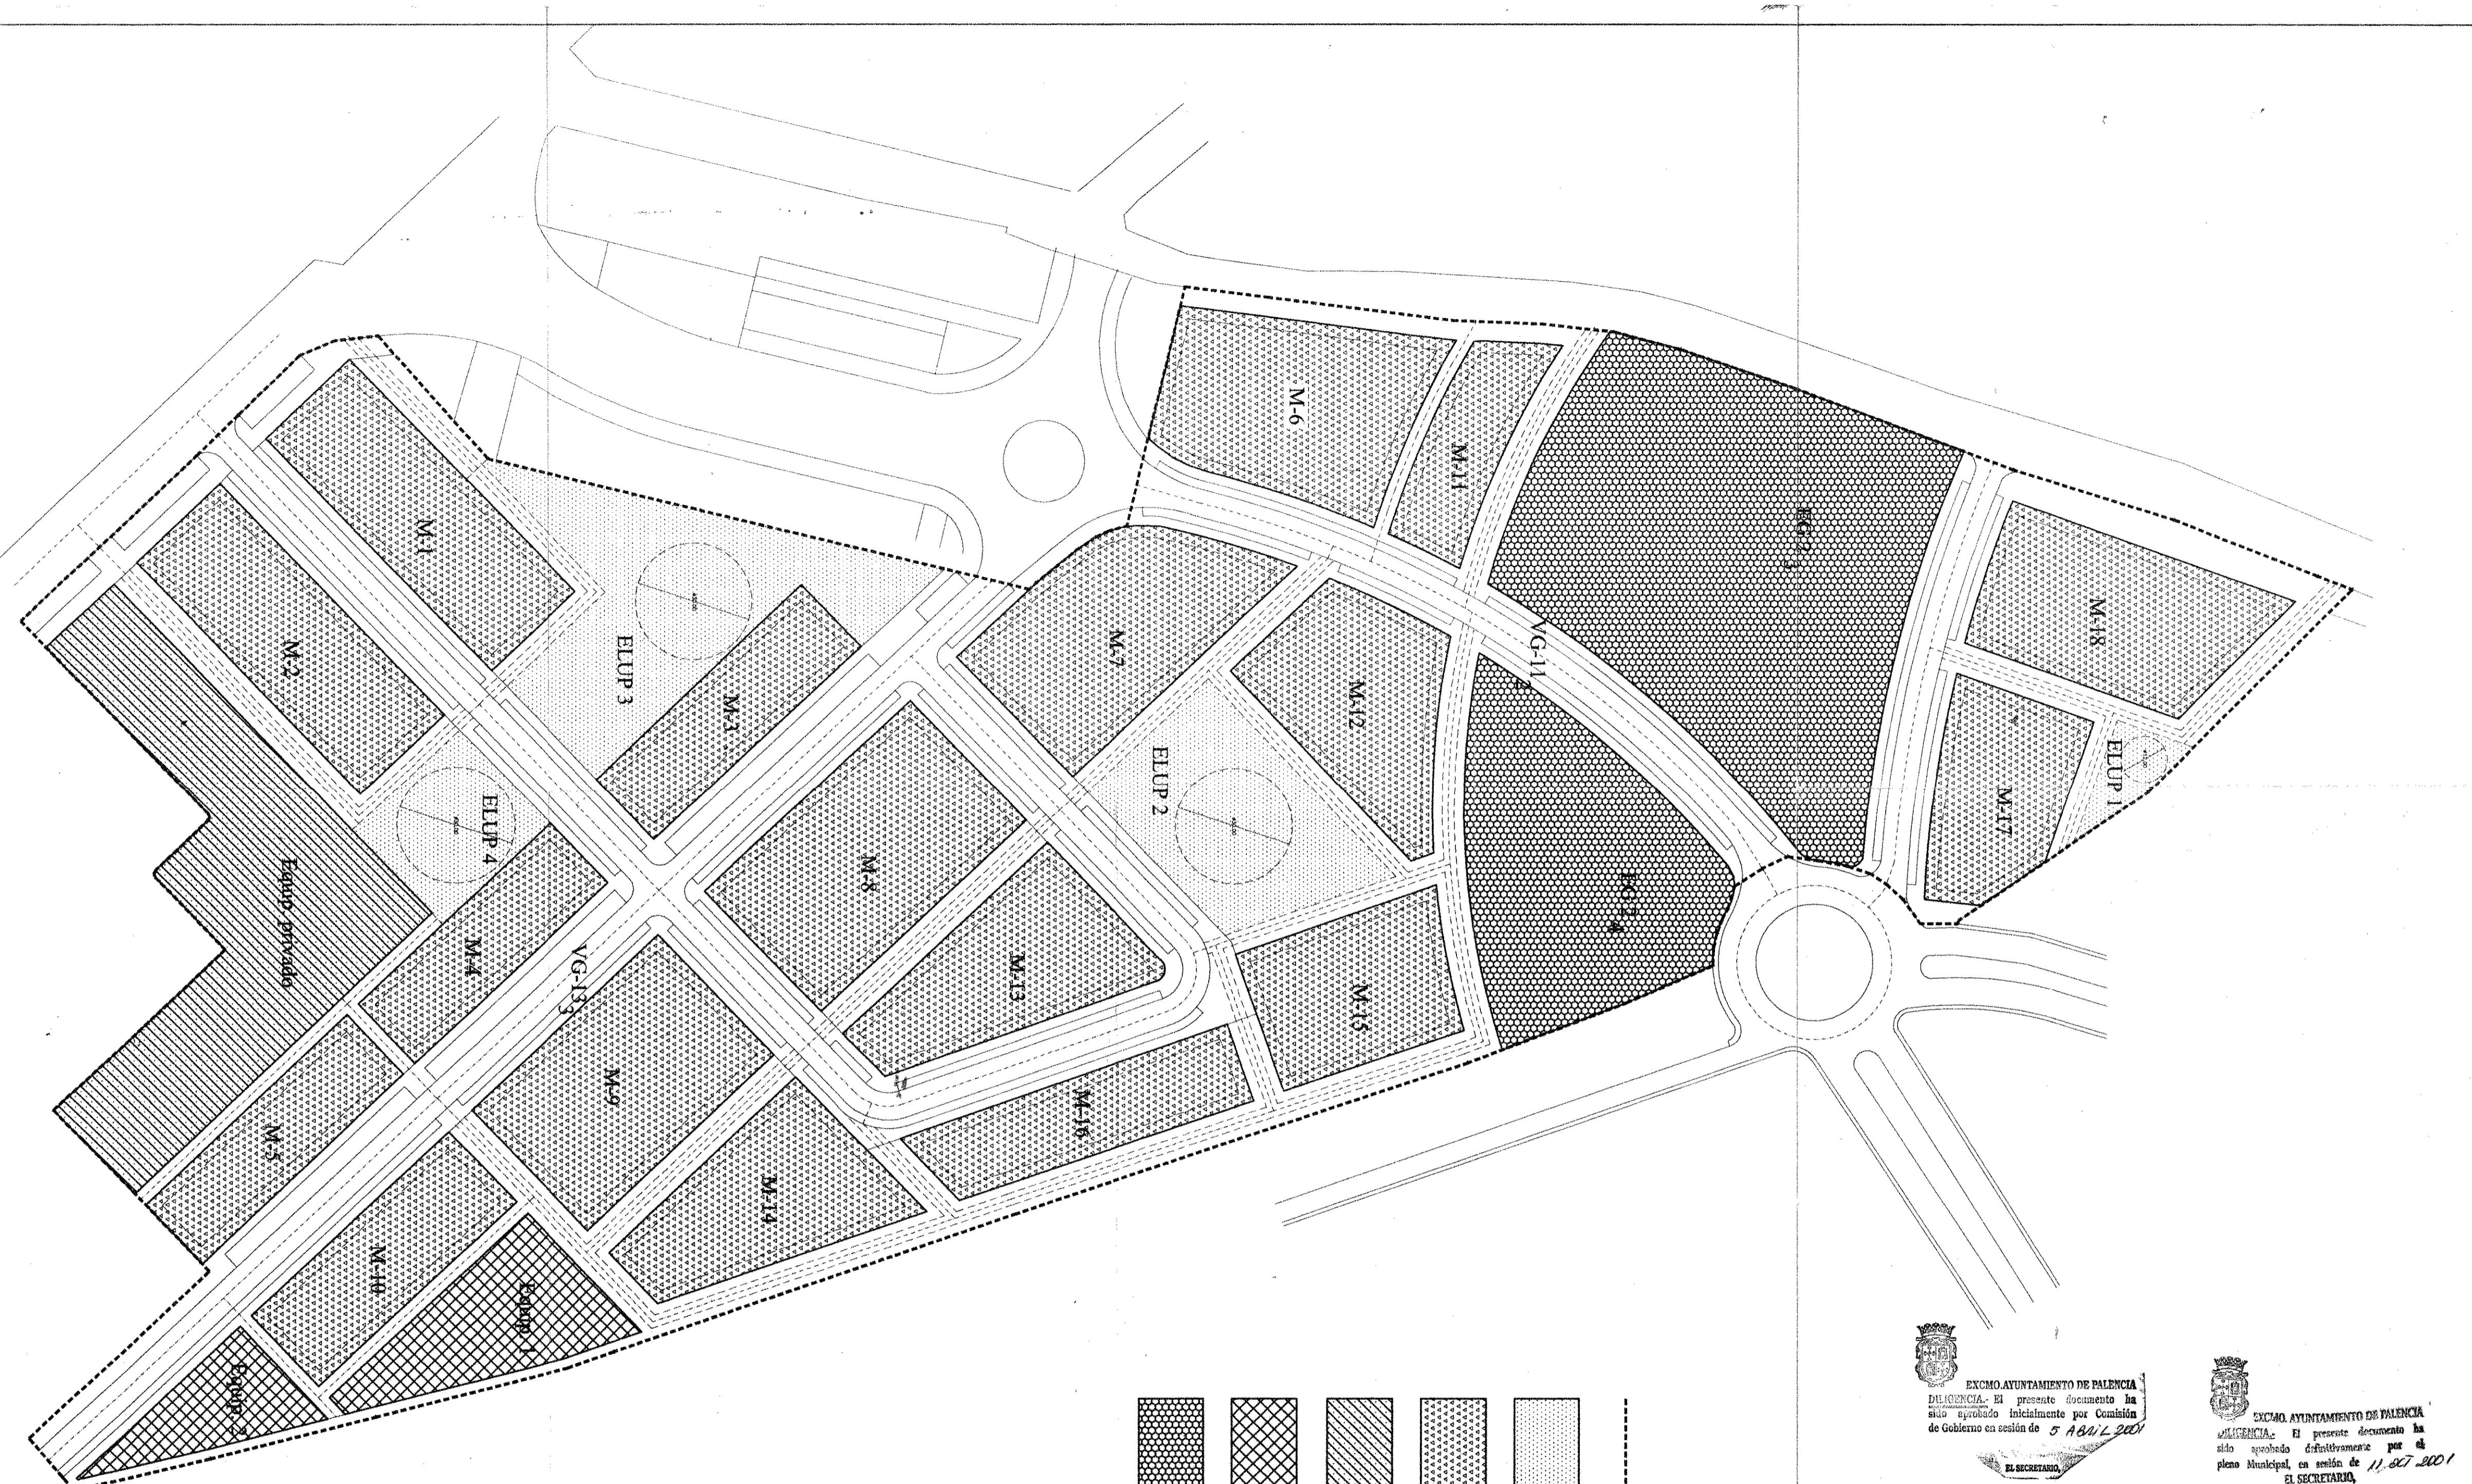

LÍMITE DEL SECTOR Y SS.GG. ADSCRITOS

#### E.L.U.P.

ESPAZO LIBRE DE USO Y DOMINIO PÚBLICO  
PARQUE Y JARDÍN PÚBLICO, ÁREAS DE RECREO  
Y EXPANSIÓN, JUEGO DE NIÑOS.

#### S.E.R.

SUELDO EDIFICABLE RESIDENCIAL  
Y COMPATIBLES.  
DOMINIO Y USO PRIVADO.

#### S.E.E.P.

SUELDO EDIFICABLE EQUIPAMIENTO PRIVADO  
Y COMPATIBLES.  
DOMINIO Y USO PRIVADO.

#### S.E.

SUELDO EDIFICAMIENTO.  
DOMINIO PÚBLICO AFECTO AL SERVICIO PÚBLICO.

#### SS.GG.

SISTEMAS GENERALES ADSCRITOS

**EXCMO. AYUNTAMIENTO DE PALENCIA**  
DILIGENCIA: El presente documento ha  
sido aprobado inicialmente por Comisión  
**EL SECRETARIO**

**EXCMO. AYUNTAMIENTO DE PALENCIA**  
DILIGENCIA: El presente documento ha  
sido aprobado definitivamente por el  
pleno Municipal, en sesión de 11 OCT 2001  
**EL SECRETARIO**

ESTUDIO DE ARQUITECTURA FONT, SACRISTÁN Y DIEZ AVDA. DE MANUEL RIVERA 17 - Enfreplanta TFNO : 979 72 14 26 PALENCIA			
PROYECTO :			
<b>PLAN PARCIAL SECTOR N°3 DEL P.G.O.U. PALENCIA</b>			
PROMOTOR :			
AYUNTAMIENTO DE PALENCIA			
PLANOS : <span style="float: right;">FECHA NUMERO ESCALA</span>			
ZONIFICACIÓN <span style="float: right;">FEB-2001 5 1:1000</span>			
CONFORME: EL PROMOTOR	LOS ARQUITECTOS : <span style="float: right;"><i>Alejandro Font Ordóñez Jaime Sacristán Montesinos Eduardo Diez García</i></span>		

**TOTAL SECTOR NETO: 76.608,01 m<sup>2</sup>**

**LEYENDA:**

CI-15	CALLES INTERIORES
M-13	MANZANAS EDIFICABLES RESIDENCIALES
ELUP2	ESPACIOS LIBRES DE USO Y DOMINIO PÚBLICO
CI-1	RED VIARIA
AREAS PEATONALES	
AP-2	EQUIPAMIENTOS
Equip. 2	EQUIPAMIENTO DOCENTE LUCRATIVO PRIVADO
Equip. privado	



EXCMO. AYUNTAMIENTO DE PALENCIA  
DILIGENCIA: El presente documento ha  
sido aprobado inicialmente por Comisión  
de Gobierno en sesión de 5.8.01.

EXCMO. AYUNTAMIENTO DE PALENCIA  
MUYESTA: El presente documento ha  
sido aprobado definitivamente por  
el pleno Municipal, en sesión de 11.02.2001

EL SECRETARIO,

EL SECRETARIO,

100

6

1:1000

ESTUDIO DE ARQUITECTURA FONT, SACRISTÁN Y DIEZ  
AVDA. DE MANUEL RIVERA, 17 - Entreplanta Tfno.: 979 72 14 26 PALENCIA

PROYECTO :


PLAN PARCIAL SECTOR N°3 DEL P.G.O.U. PALENCIA

PROMOTOR :

AYUNTAMIENTO DE PALENCIA

PLANOS :

SUPERFICIES

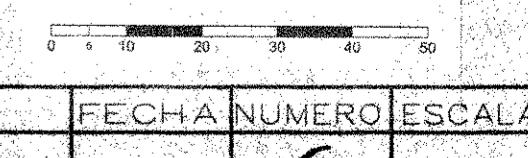

FEB.-2001

6

1:1000

CONFORME: LOS ARQUITECTOS :

ALEJANDRO FONT ORDÓÑEZ JAIME SACRISTÁN MONTESINOS EDUARDO DIEZ GARCÍA

SUELO EDIFICABLE LUCRATIVO PRIVADO	
Manzana	SUPERFICIE (m <sup>2</sup> )
M-1	2.456,76
M-2	2.443,67
M-3	1.581,98
M-4	1.439,32
M-5	1.439,32
M-6	2.882,26
M-7	2.836,21
M-8	3.089,57
M-9	2.834,16
M-10	1.730,32
M-11	1.178,07
M-12	2.244,30
M-13	2.253,13
M-14	2.184,03
M-15	1.909,29
M-16	1.734,13
M-17	1.734,69
M-18	2.644,54
TOTAL:	38.661,35

RED VIARIA	
	SUPERFICIE (m <sup>2</sup> )
VL-1	2.351,24
VL-2	4.507,93
VL-3	1.758,40
TOTAL:	8.617,57






SISTEMAS GENERALES

SUPERFICIE (m <sup>2</sup> )	
EG-2,3	9.502,43
EG-2,4	4.441,99
AP-3	501,90
AP-4	877,08
TOTAL:	2.816,44
	23.142,47

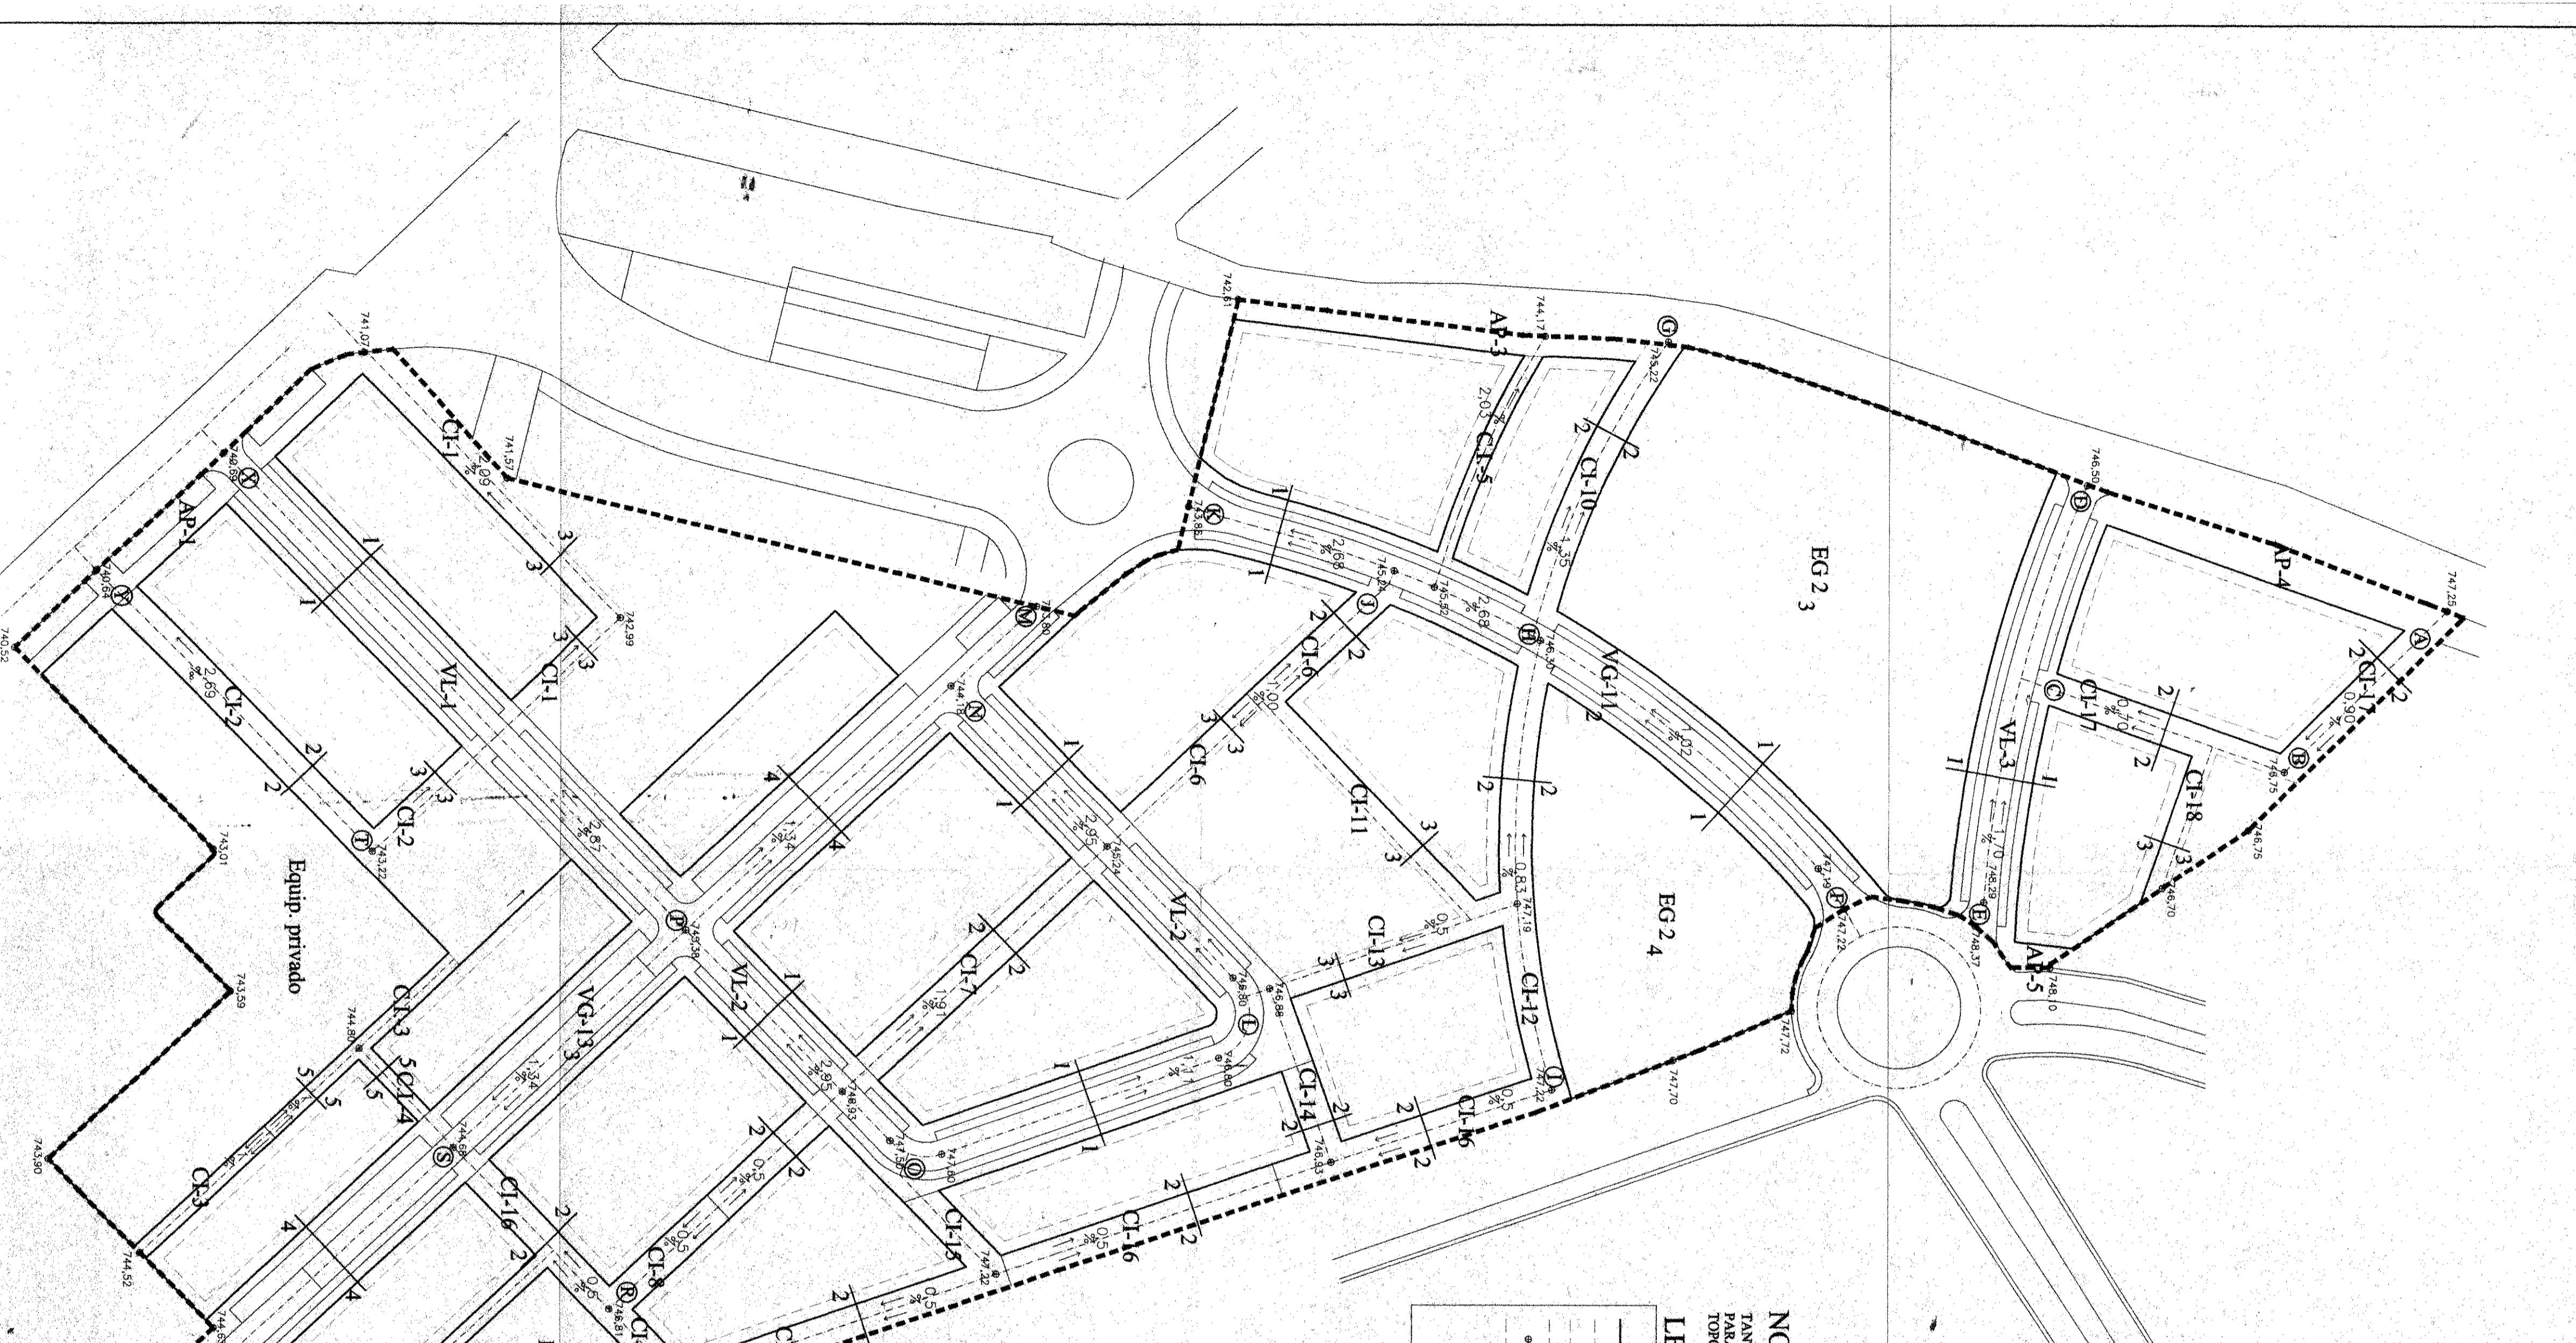

EG 2.3

EG 2.4

NOTA:  
TANTO LAS COTAS DE RASANTE COMO LAS PENDIENTES DE LAS CALLES SON UNA REFERENCIA  
PARA LA REDACCIÓN DEL PROYECTO DE URBANIZACIÓN, SIENDO NECESARIO UN LEVANTAMIENTO  
TOPOGRÁFICO MÁS EXACTO.

LEYENDA:

—	ALINEACION (BORDE EXTERIOR MANZANAS)
—	LÍMITE ENTRE DOMINIO PÚBLICO Y PRIVADO.
—	RETRANQUEO MÍNIMO DE LA EDIFICACIÓN
—	APARCAMIENTO.
—	BORDELO.
—	COTA DE RASANTE.
—	RETRANQUEO MÍNIMO DE LA EDIFICACIÓN
—	BANDA DE RODADURA.
—	SENTIDO DE LA PENDIENTE.
%	PENDIENTE POR MIL.
—	CAMBIO DE PENDIENTE.

EXCMO. AYUNTAMIENTO DE PALENCIA  
DILIGENCIA: El presente documento ha  
sido aprobado oficialmente por Comisión  
de Gobierno en sesión de 6 ABRIL 2001

EXCMO. AYUNTAMIENTO DE PALENCIA  
DILIGENCIA: El presente documento ha  
sido aprobado definitivamente por el  
pleno Municipal, en sesión de 11 JUN 2001  
EL SECRETARIO

ESTUDIO DE ARQUITECTURA FONT, SACRISTÁN Y DIEZ  
AVDA. DE MANUEL RIVERA 17 – Entreplanta TFNO : 979 72 14 26 PALENCIA  
PROYECTO :

PLAN PARCIAL SECTOR N°3 DEL P.G.O.U. PALENCIA

PROMOTOR :

AYUNTAMIENTO DE PALENCIA

PLANOS :

RED VIARIA  
ALINEACIONES Y RASANTES.

FECHA NUMERO ESCALA

FEB.-2001 7 1:1000


ALEJANDRO FONT ORDÓÑEZ JAIME SACRISTÁN MONTESINOS EDUARDO DIEZ GARCÍA

CONFORME:  
EL PROMOTOR


LOS ARQUITECTOS :

E. 1:100 →  
Y  
E. 1:500 → X


### PERFIL N-L-O-P

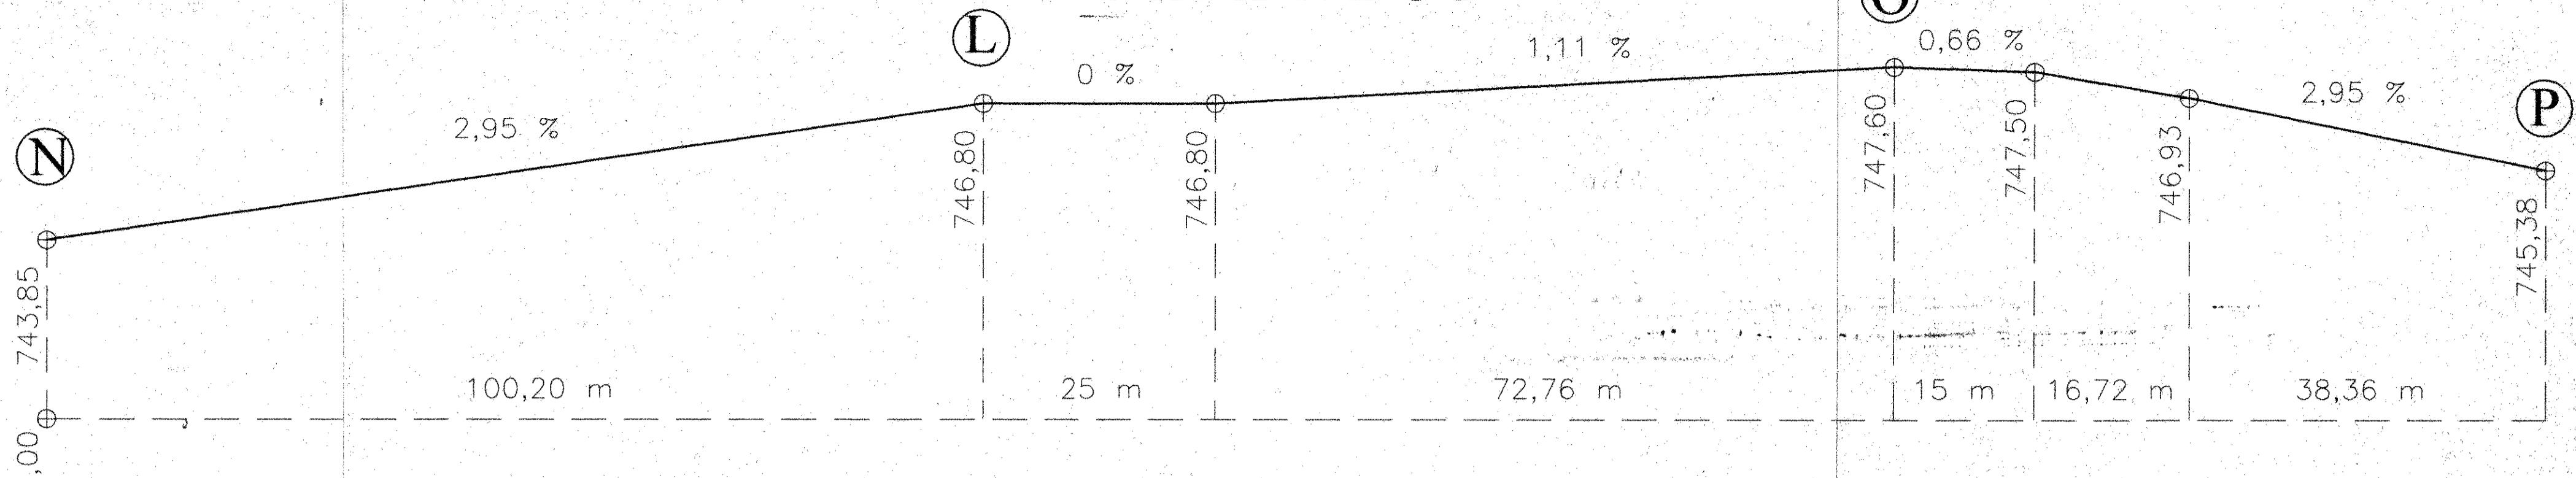


### PERFIL J-R

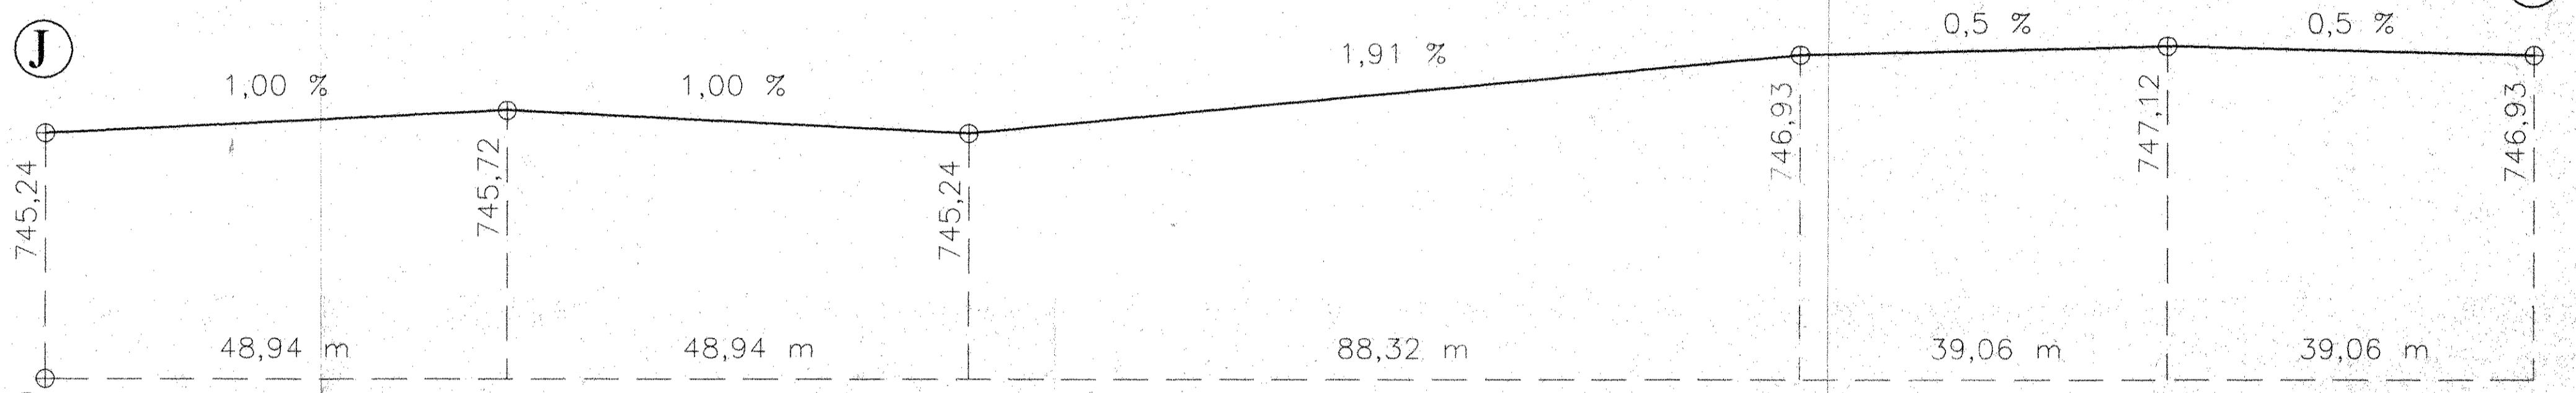


### PERFIL I-Q

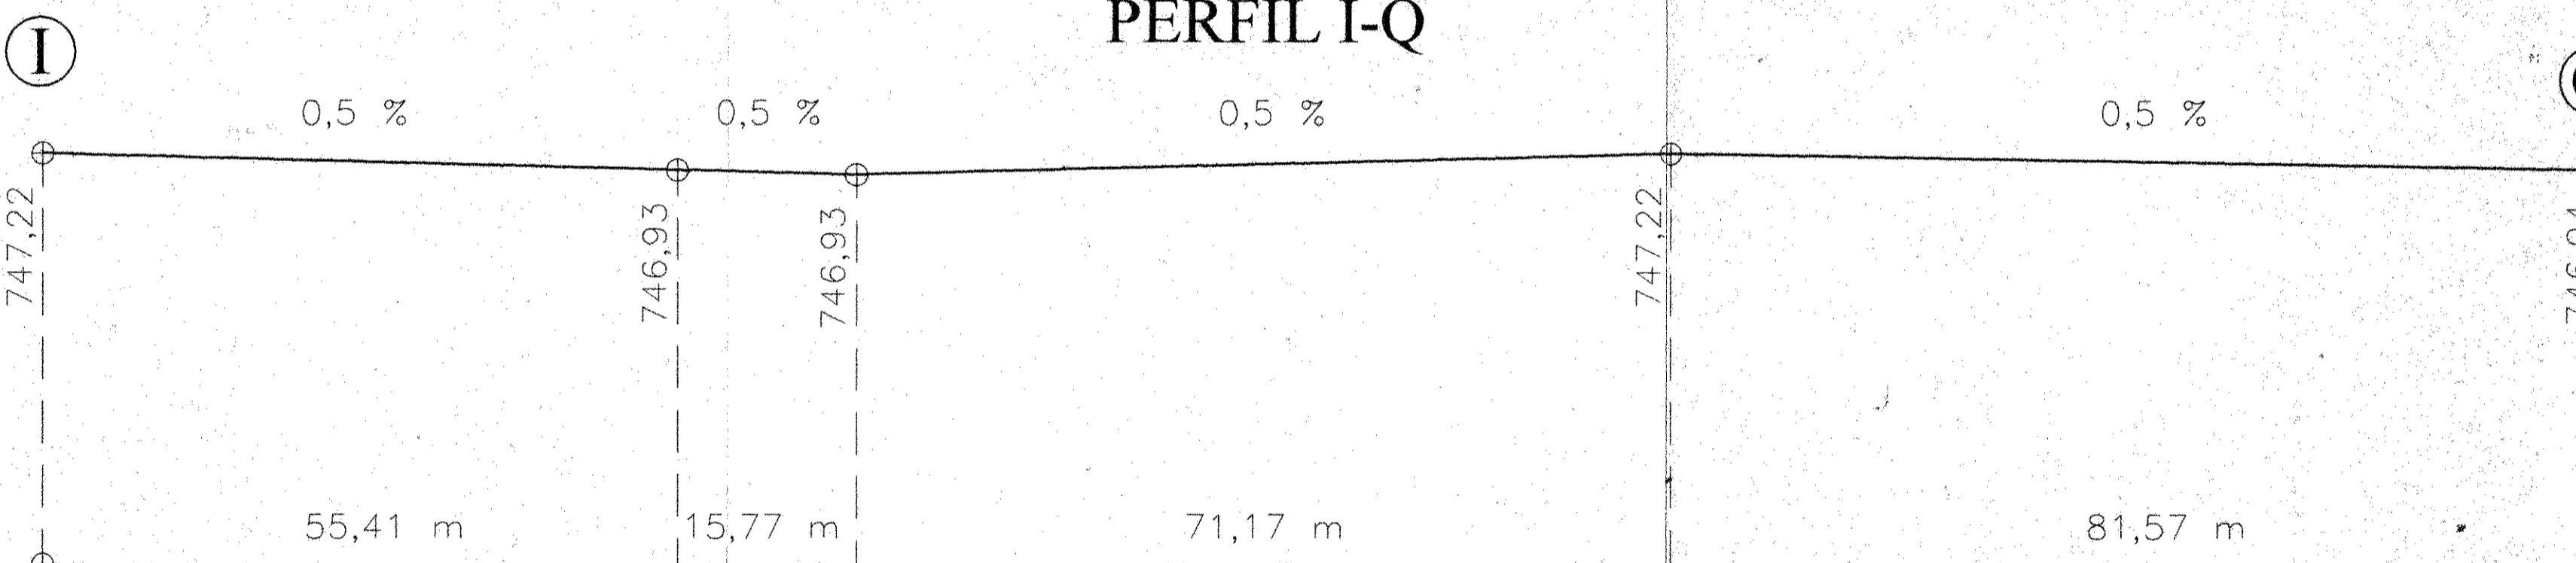


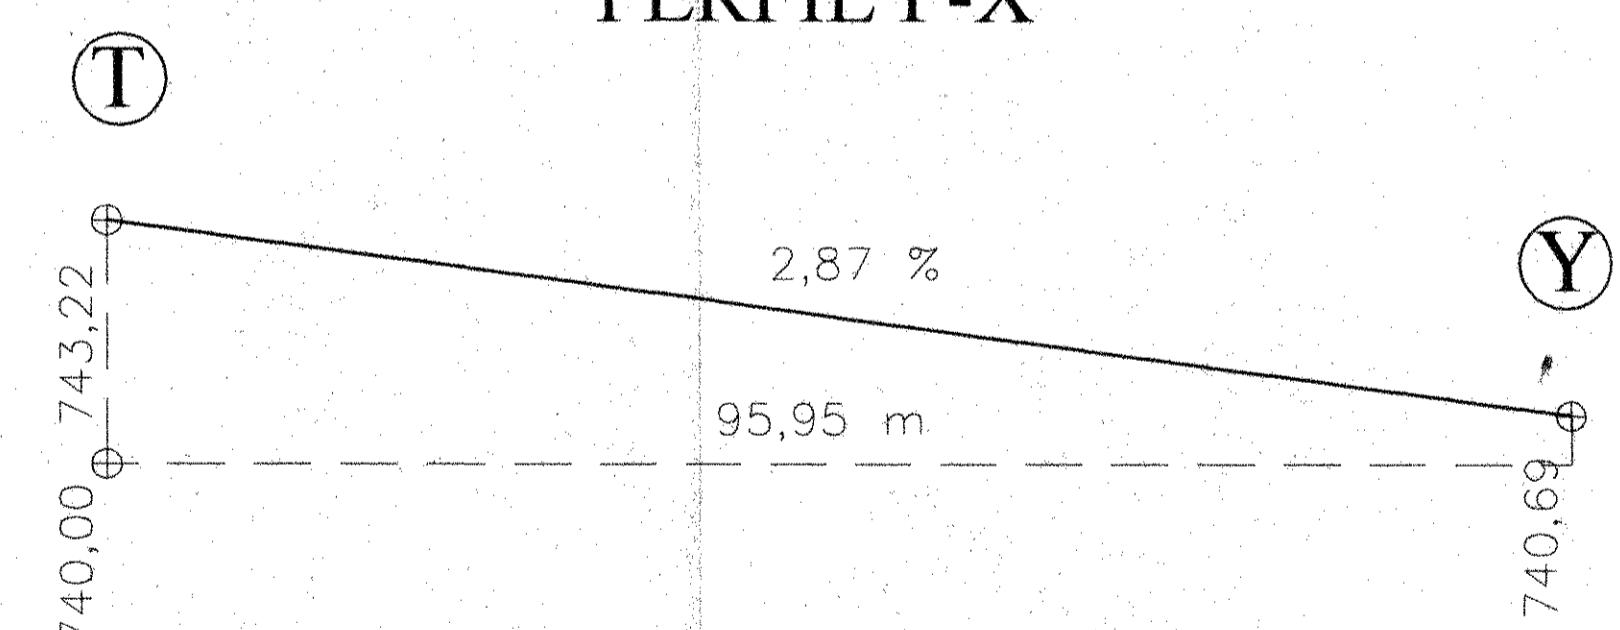

### PERFIL P-X

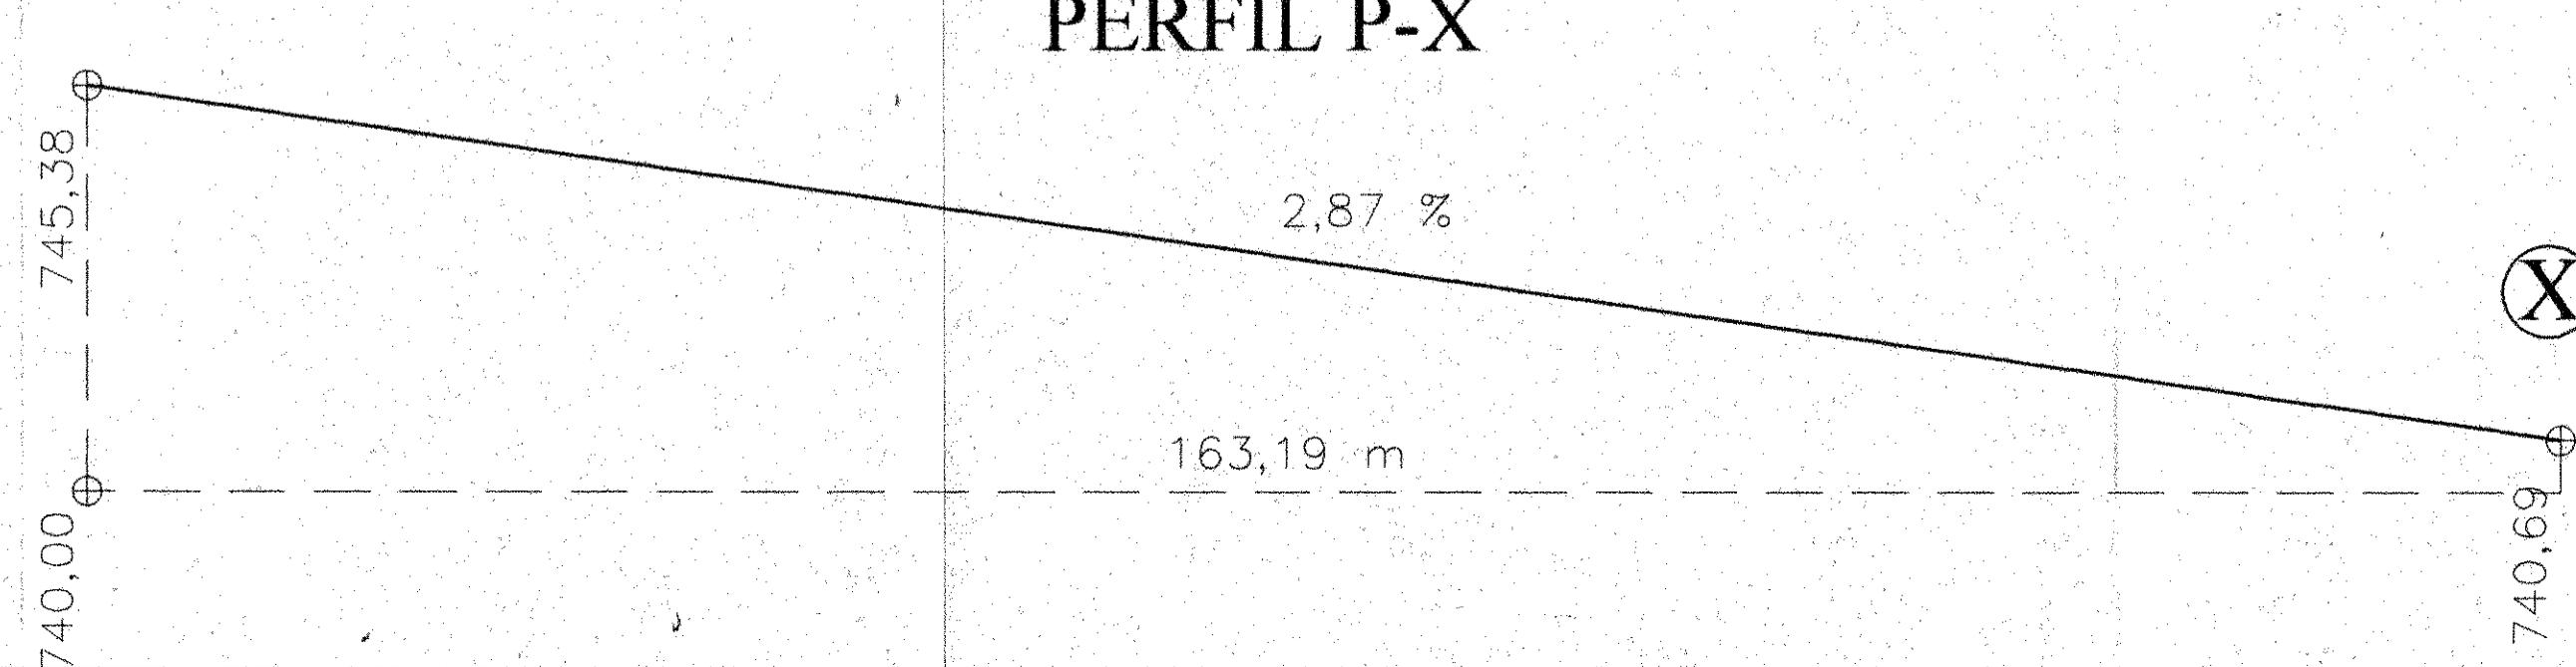


EXCMO AYUNTAMIENTO DE PALENCIA  
DILIGENCIA: El presente documento ha  
sido aprobado inicialmente por Comisión  
de Gobierno en sesión de 6 ABRIL 2001  
EL SECRETARIO

DILIGENCIA: El presente documento ha  
sido aprobado definitivamente por el  
Pleno Municipal en sesión de 11 JUNIO 2001  
EL SECRETARIO


ESTUDIO DE ARQUITECTURA FONT, SACRISTÁN Y DIEZ AVDA. DE MANUEL RIVERA 17 - Entreplanta TFNO : 979.72.14.26 PALENCIA	
PROYECTO :	
PLAN PARCIAL SECTOR N°3 DEL P.G.O.U. PALENCIA	
PROMOTOR :	
AYUNTAMIENTO DE PALENCIA	
PLANOS :	
PERFILES LONGITUDINALES	
CONFORME: EL PROMOTOR	FECHA NUMERO ESCALA FEB-2001 8 1:100 1:500
LOS ARQUITECTOS : ALEJANDRO FONT ORDOÑEZ JAIME SACRISTÁN MONTESINOS EDUARDO DIEZ GARCIA	

E. 1:100 →  
Y  
E. 1:500 → X


### PERFIL J-R

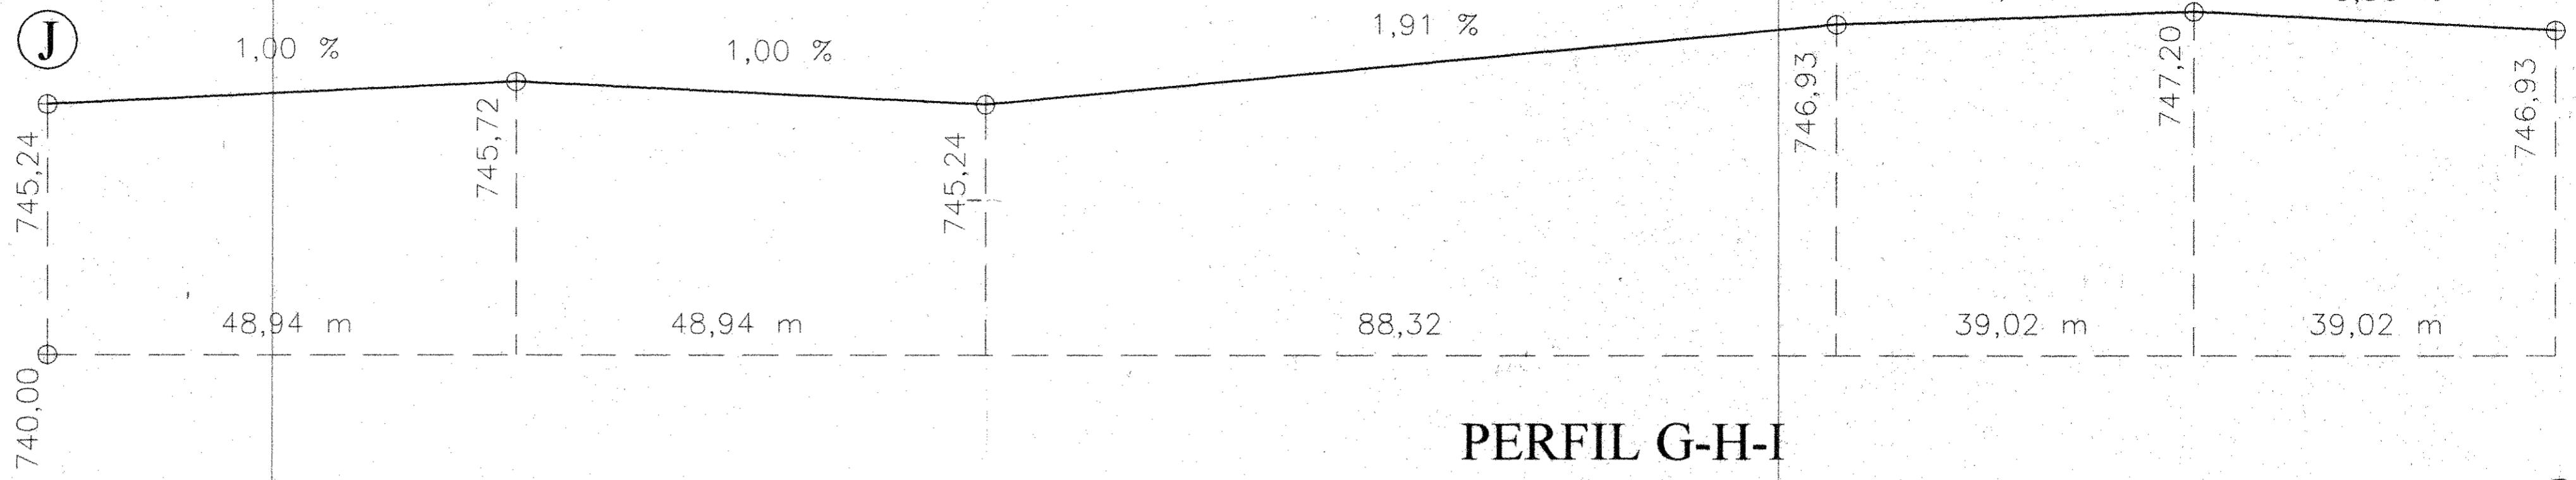


### PERFIL A-B-C

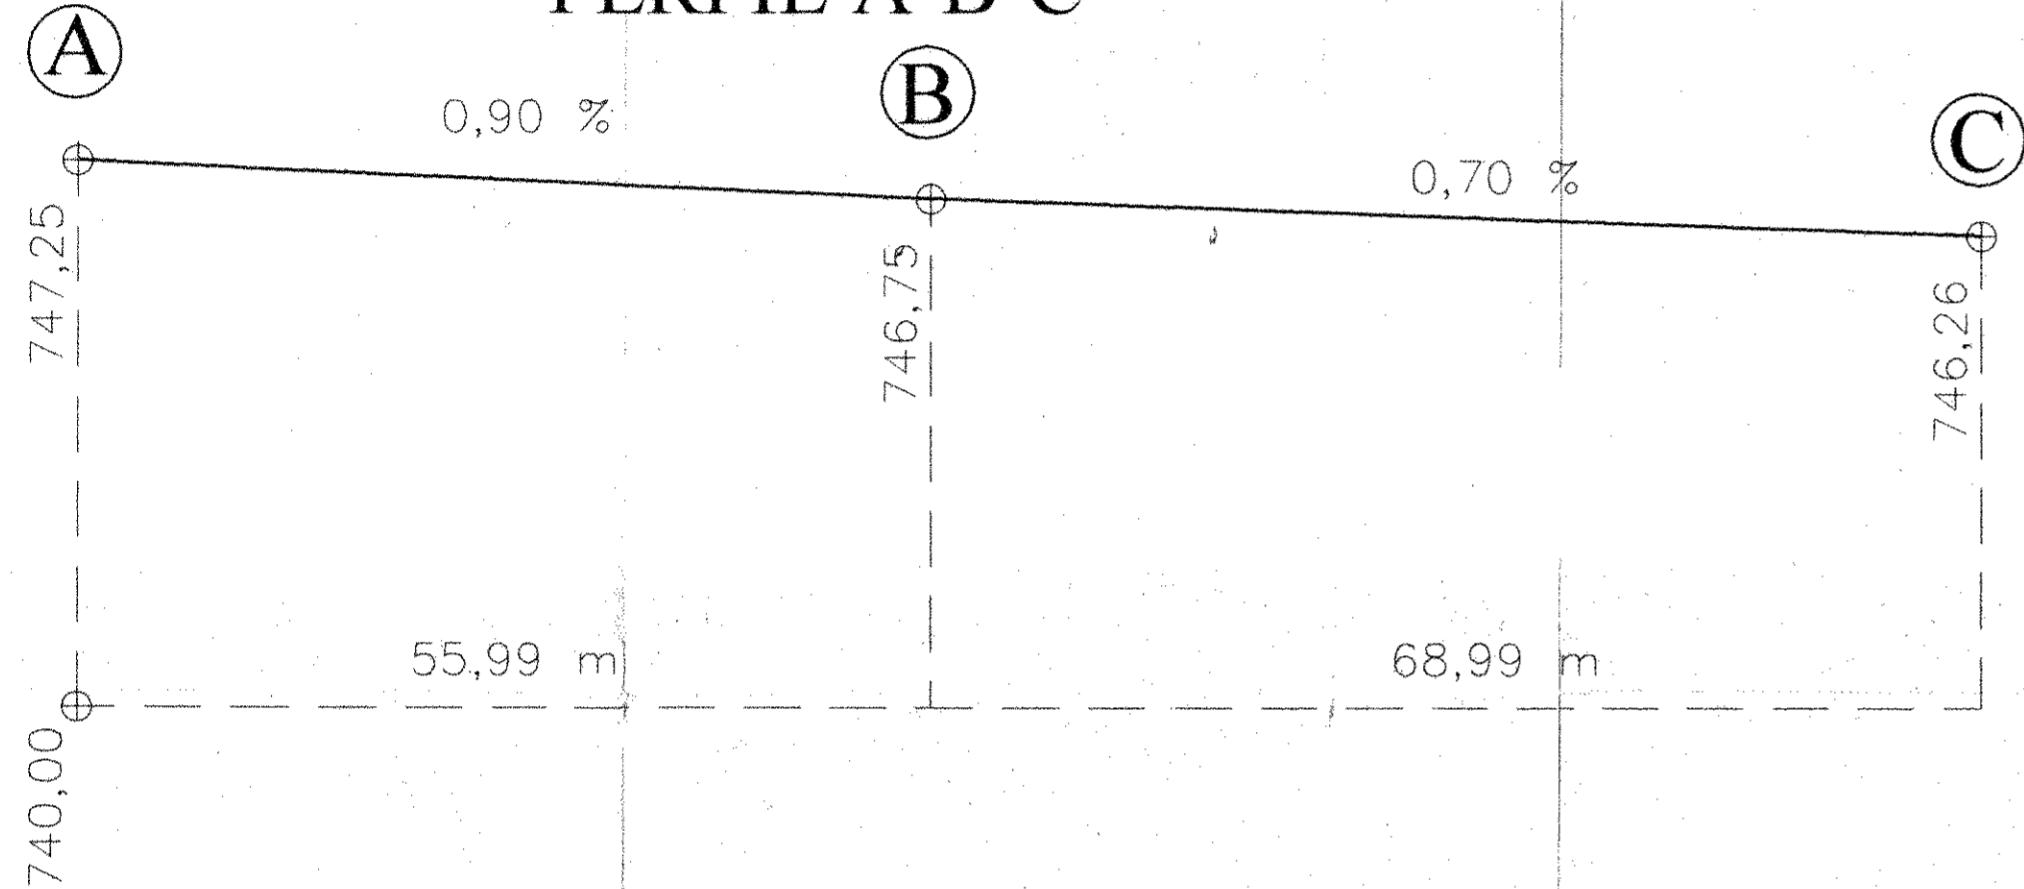


### PERFIL G-H-I

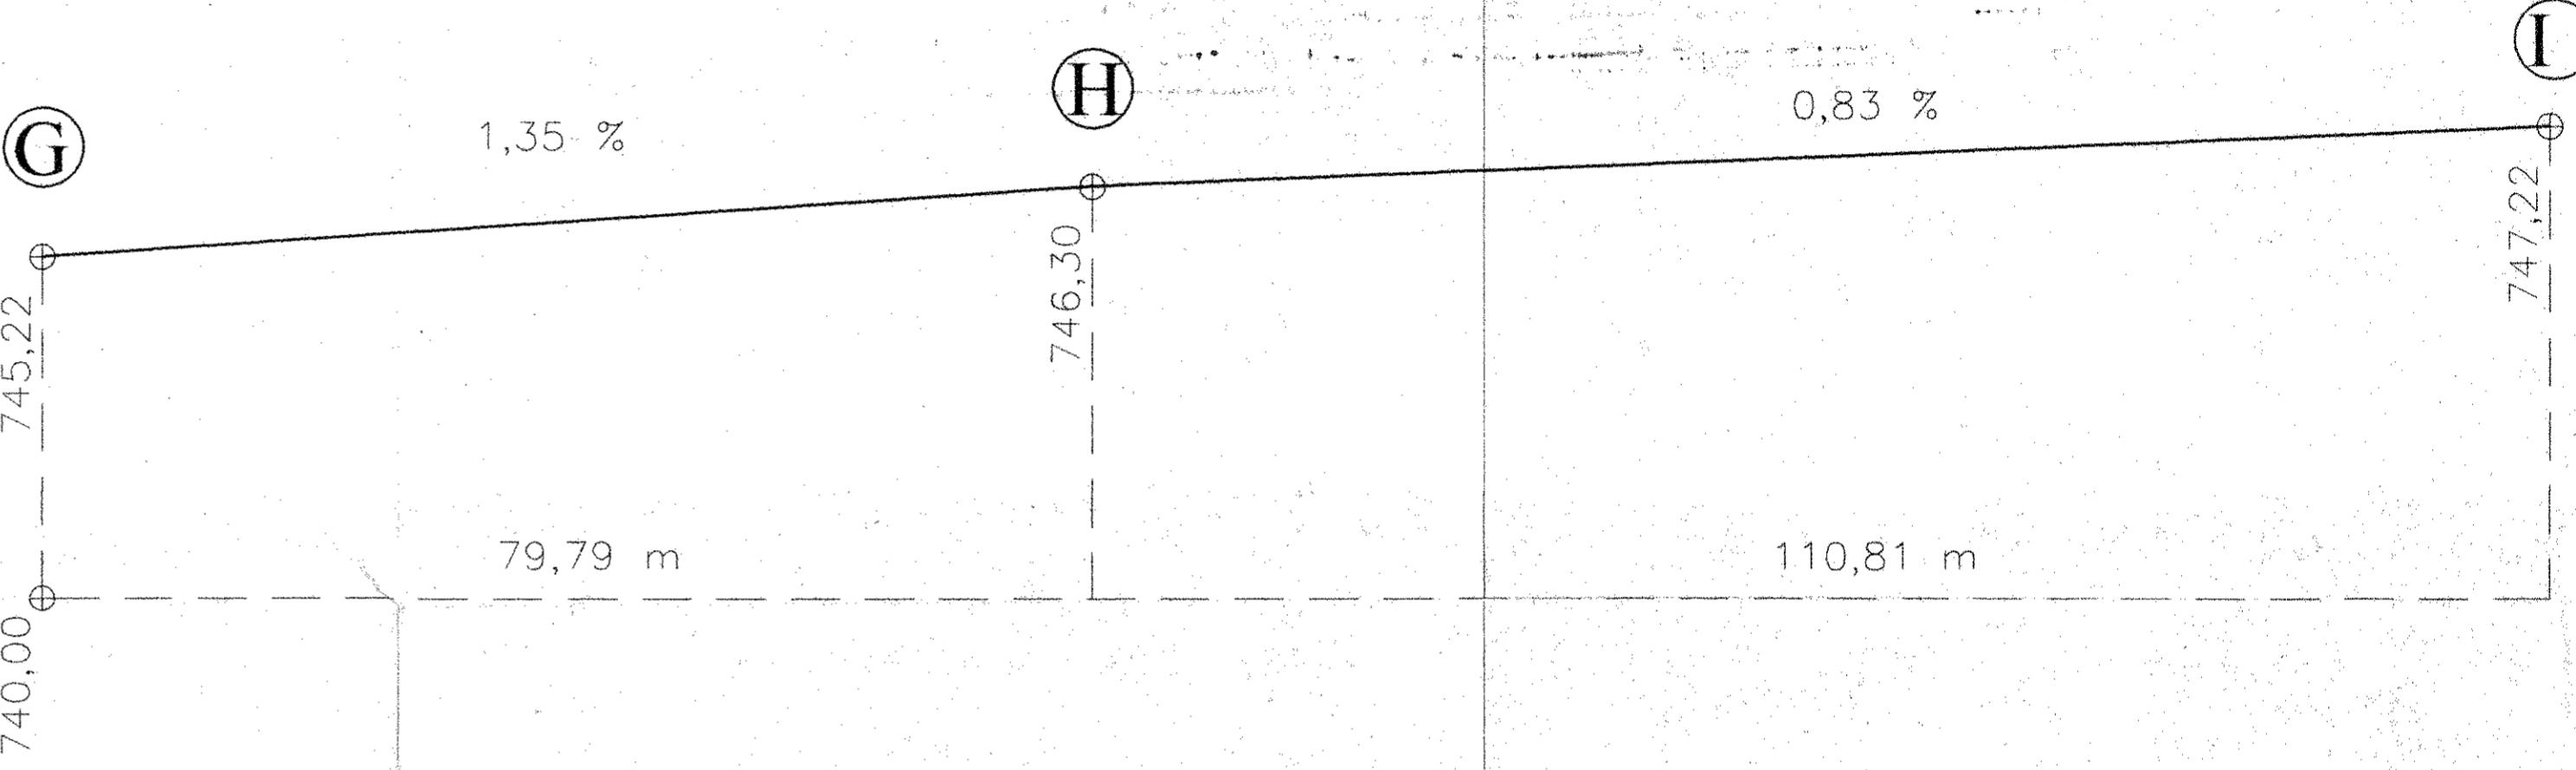

### PERFIL M-P-S-Z

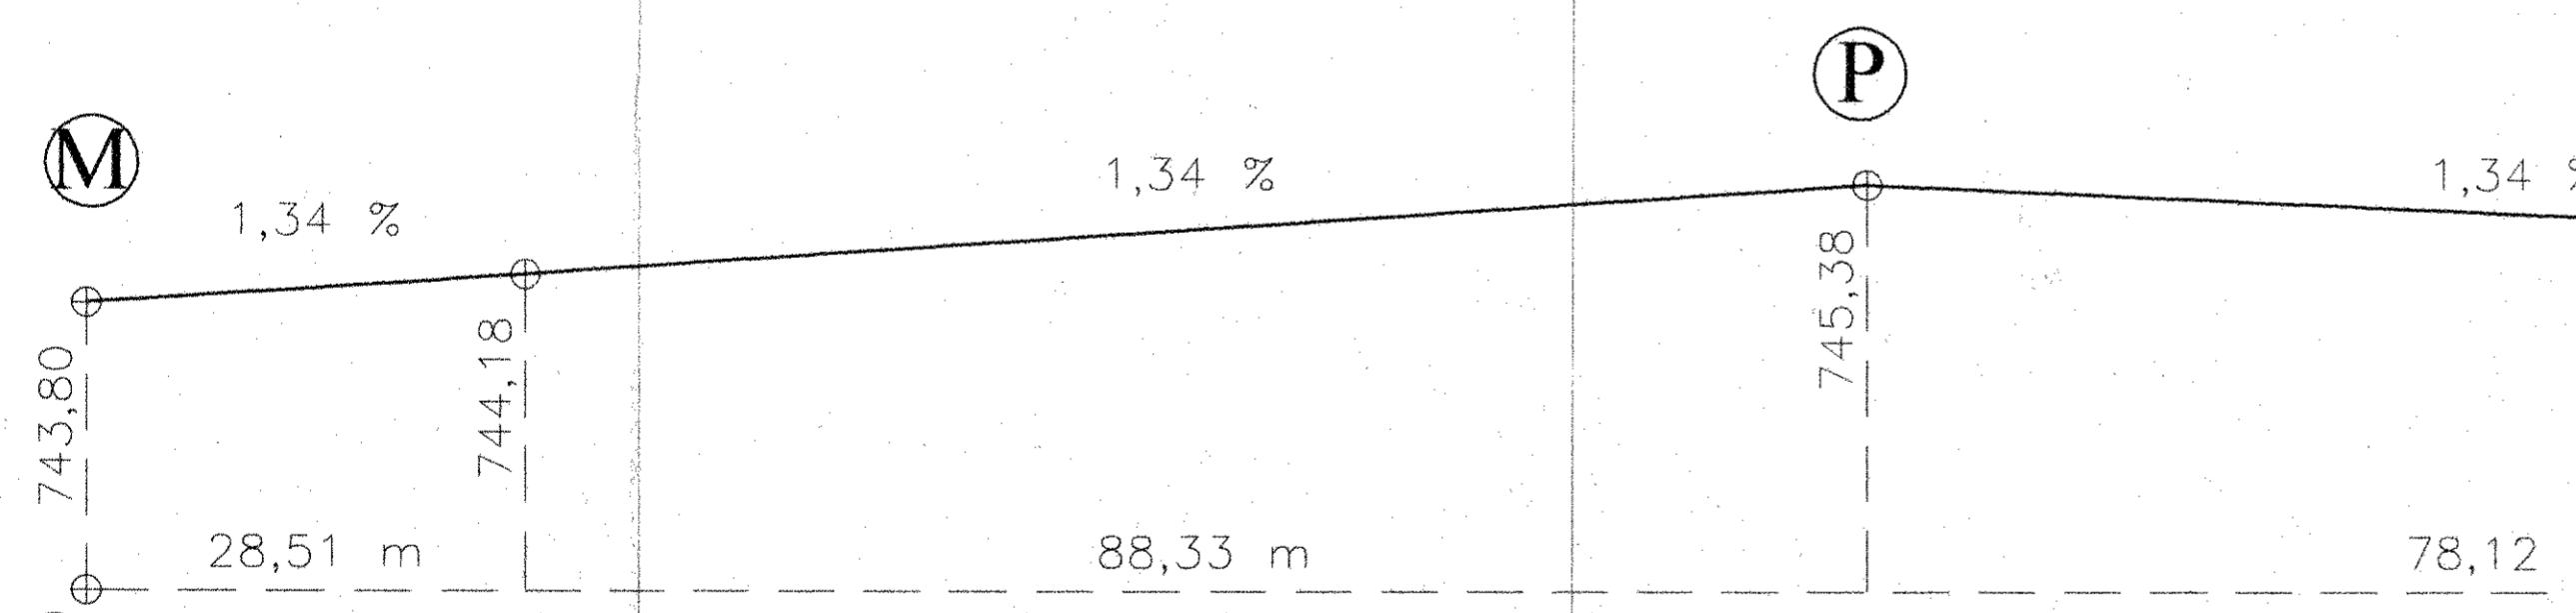


### PERFIL F-H-K

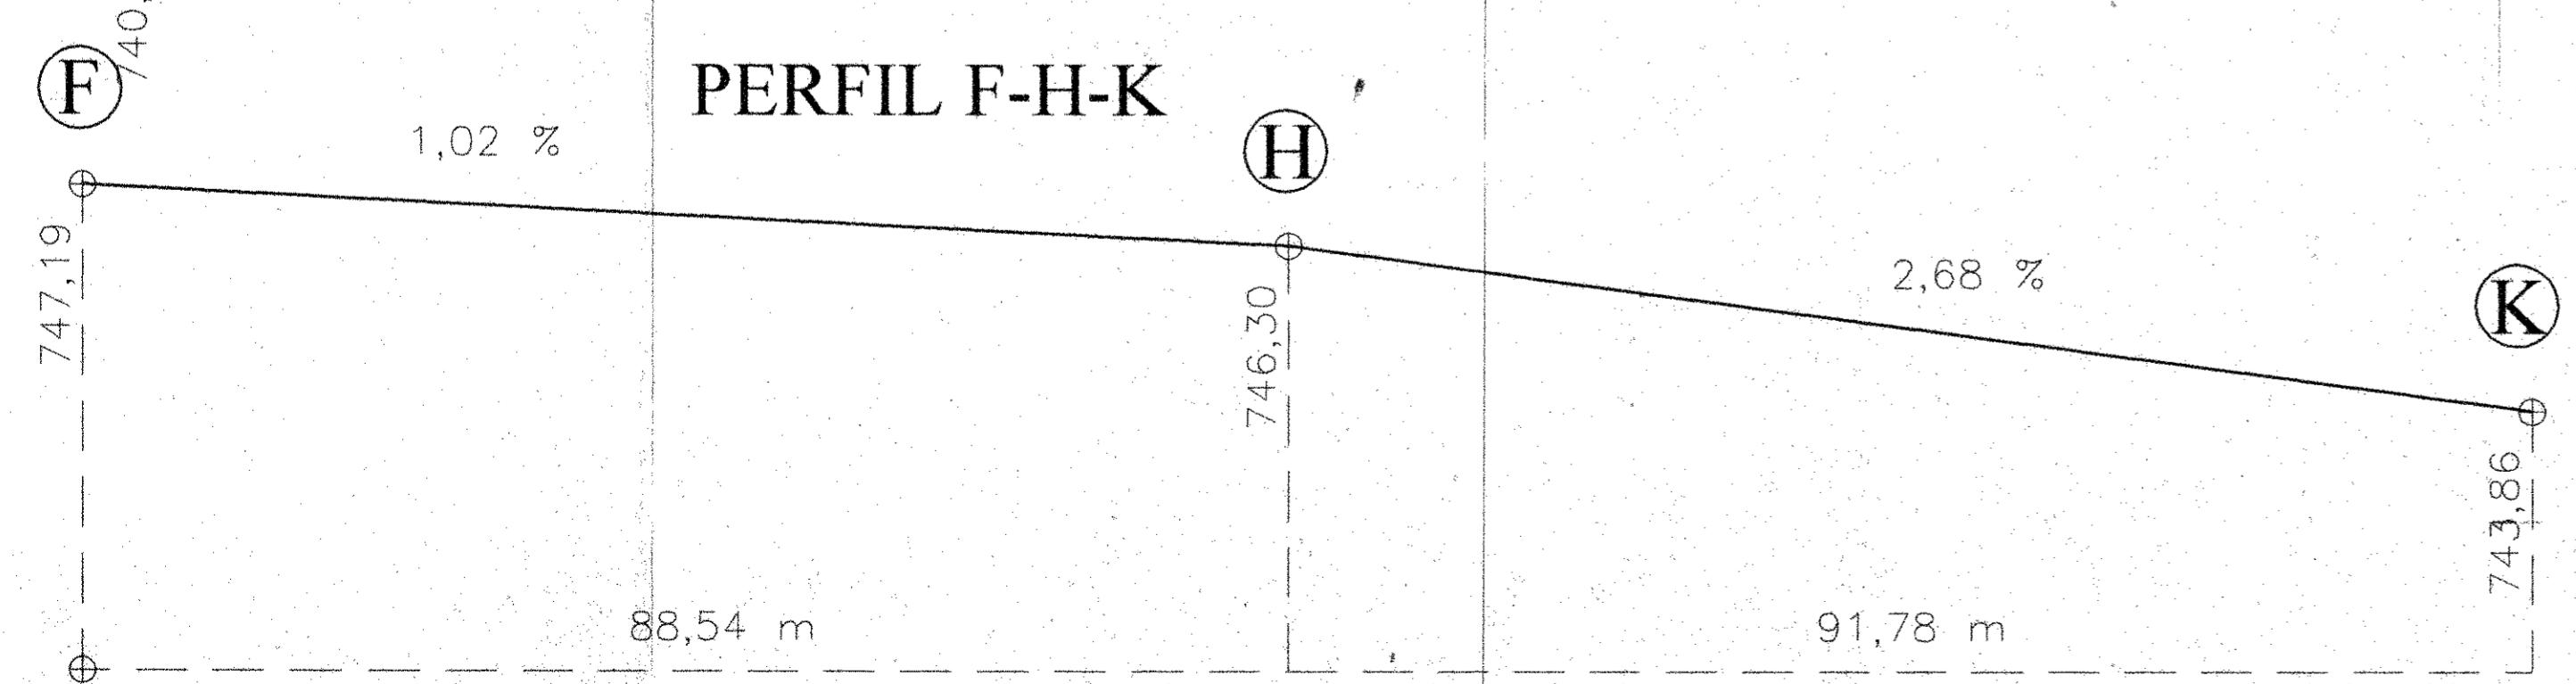


EXCMO. AYUNTAMIENTO DE PALENCIA			
EL SECRETARIO			
EXCMO. AYUNTAMIENTO DE PALENCIA			
EL SECRETARIO			
ESTUDIO DE ARQUITECTURA FONT, SACRISTÁN Y DÍEZ			
AVDA. DE MANUEL RIVERA 17 - Entreplanta TFNO : 979 72 14 26 PALENCIA			
PROYECTO :			
PLAN PARCIAL SECTOR N°3 DEL P.G.O.U. PALENCIA			
PROMOTOR :			
AYUNTAMIENTO DE PALENCIA			
PLANOS :			
PERFILES LONGITUDINALES			
FEB-2001	FECHA	NUMERO	ESCALA
9			1:100
			1:500
CONFORME:		LOS ARQUITECTOS :	
EL PROMOTOR		J. S. M. / E. D. G.	
		ALEJANDRO FONT ORDÓÑEZ JAIME SACRISTÁN MONTESINOS EDUARDO DÍEZ GARCÍA	


# PERFIL 1-1

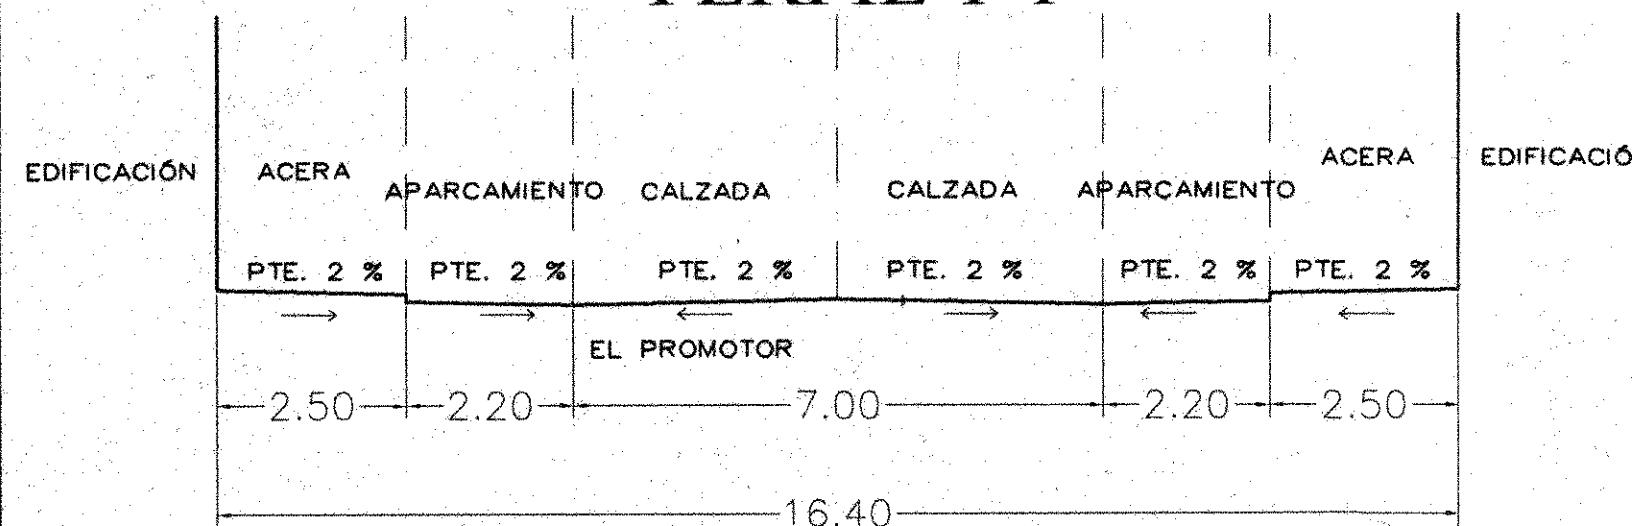


# PERFIL 2-2

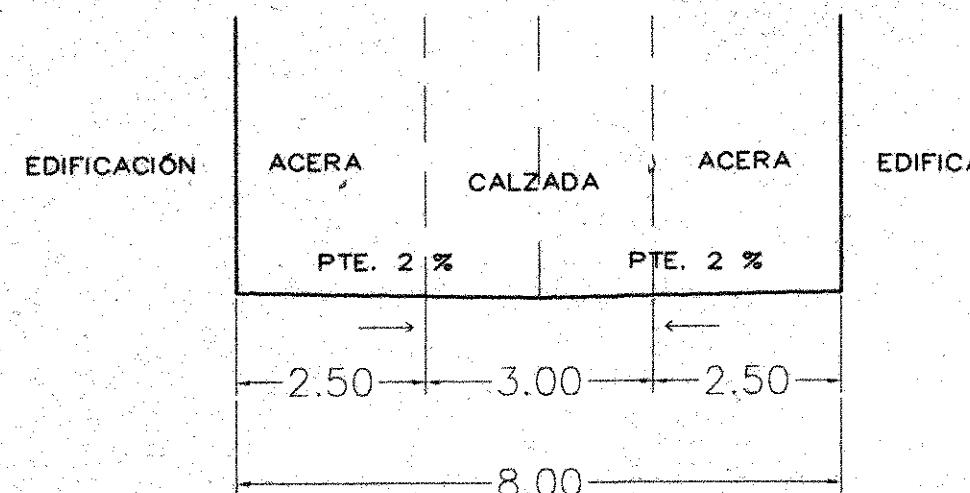


# PERFIL 3-3

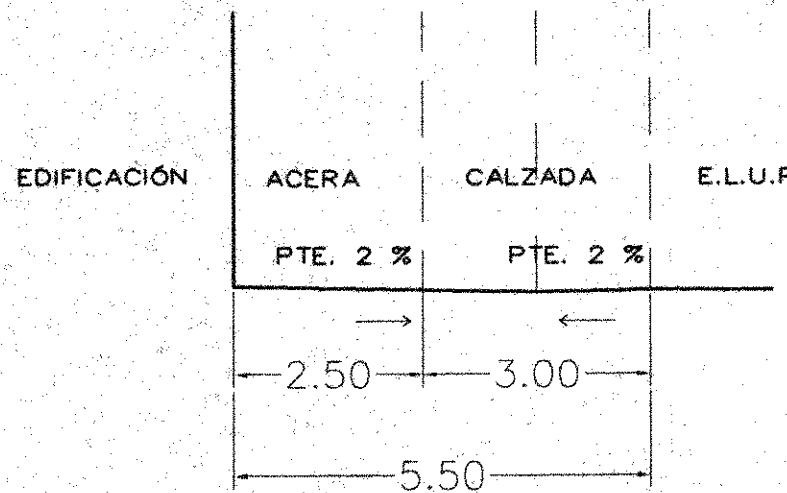

# PERFIL 5-5



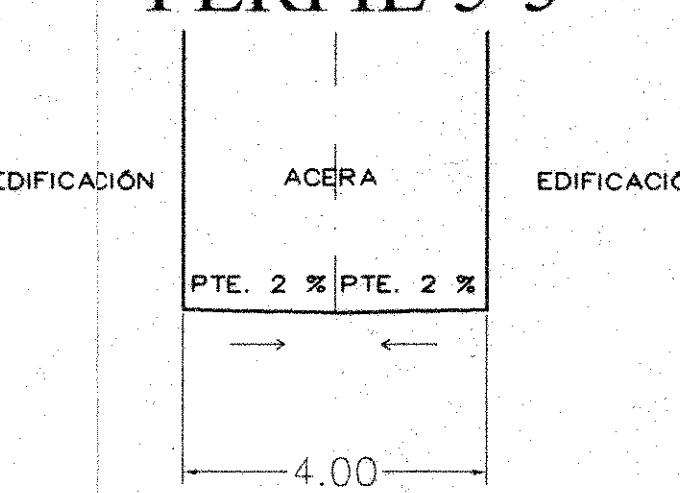


# PERFIL 4-4

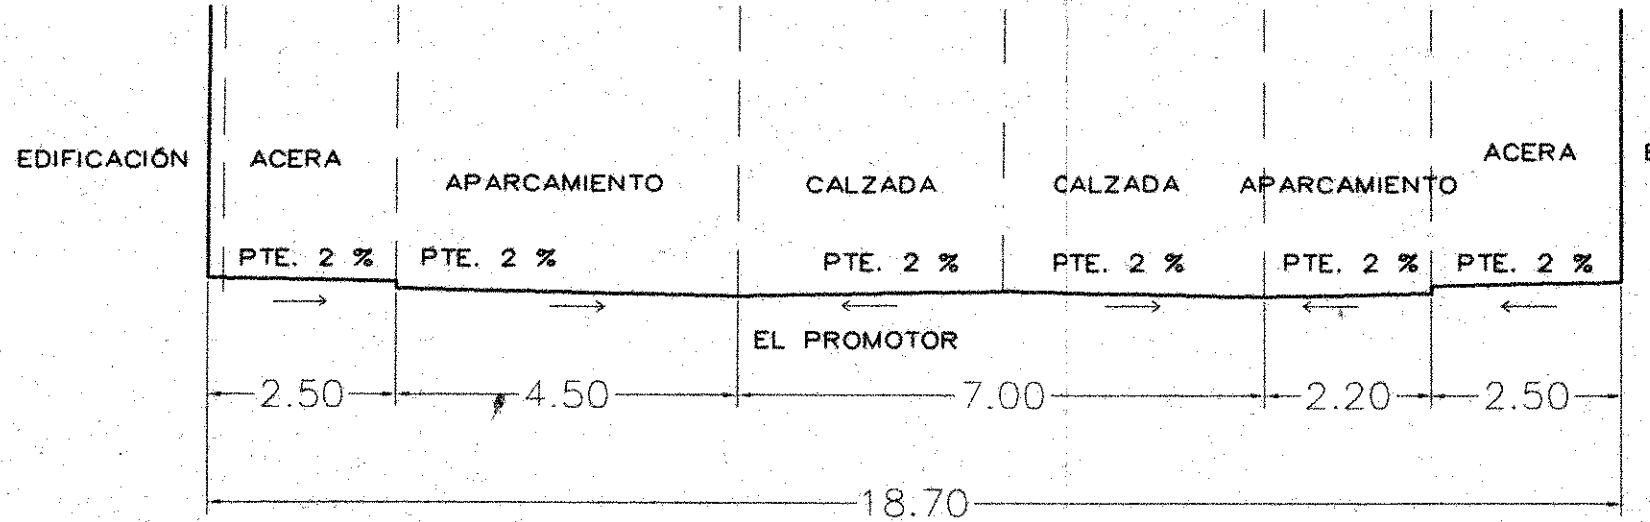

Y  
E. 1:100  
X  
E. 1:500

# PERFIL D-E

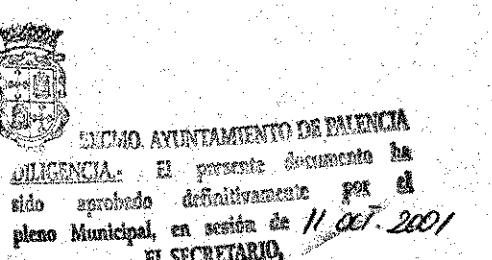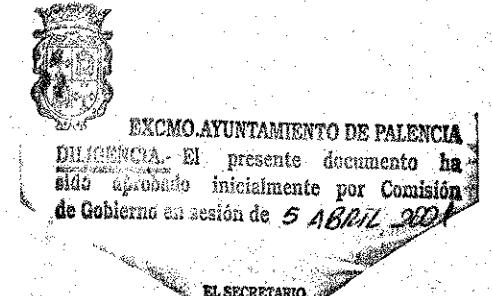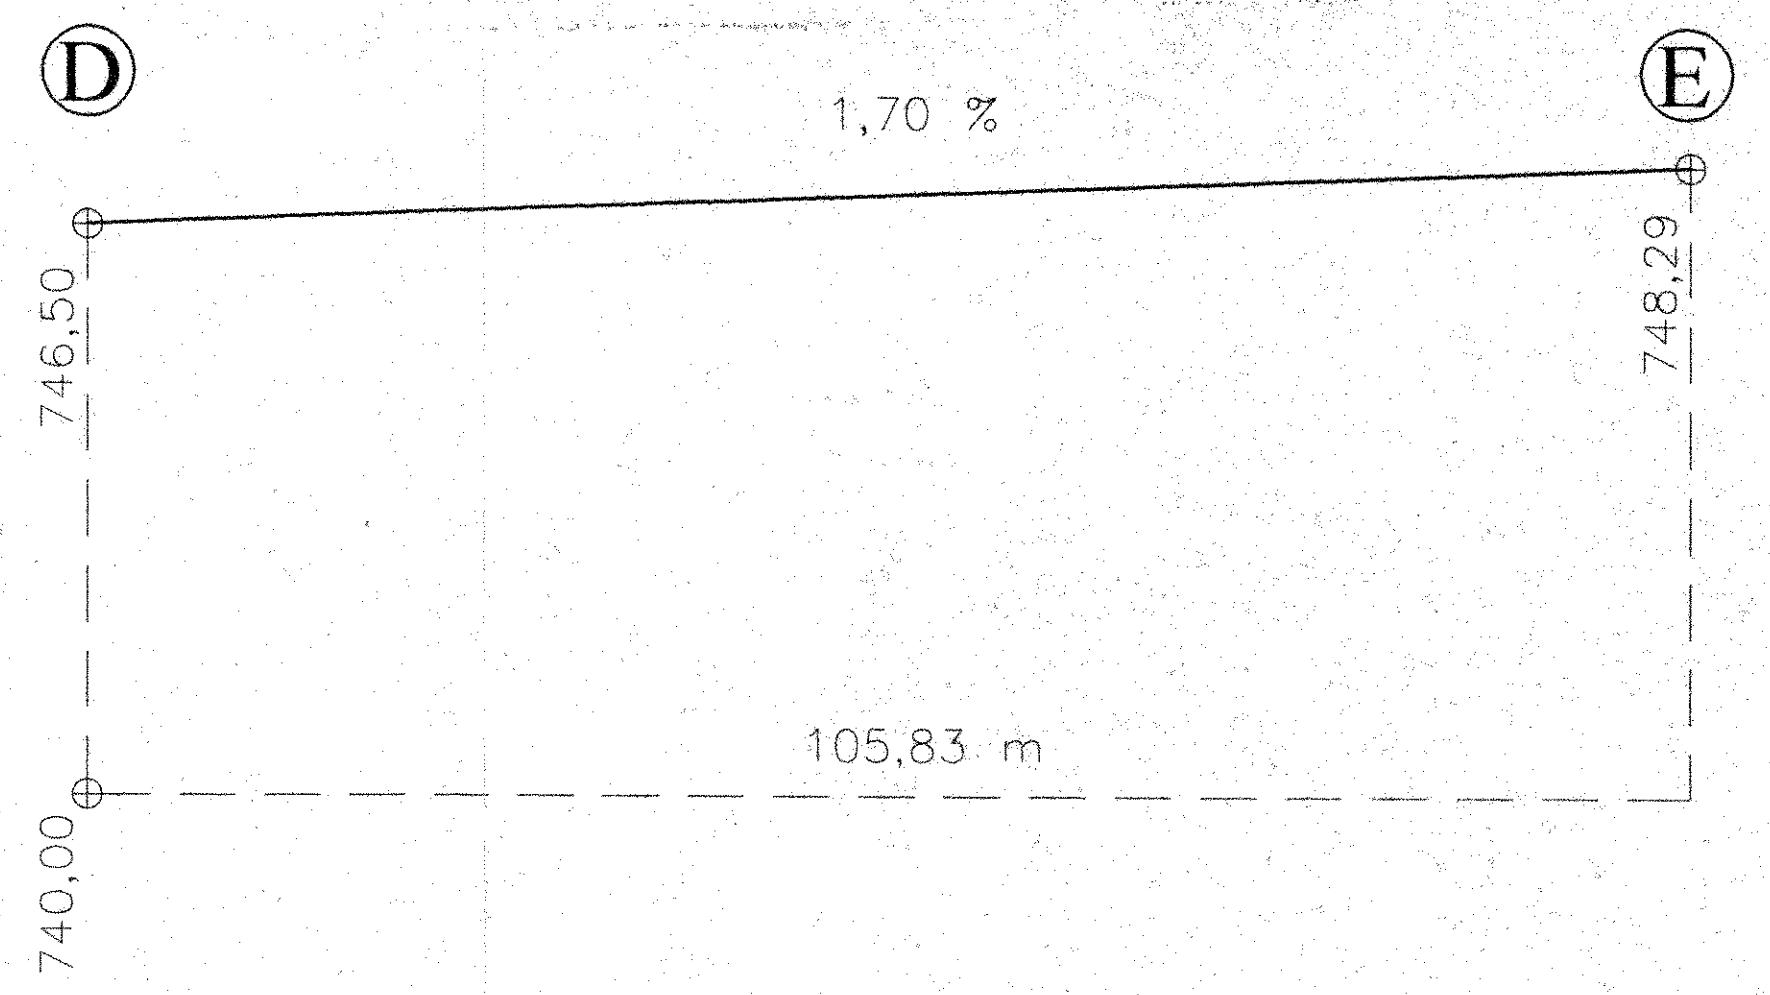

ESTUDIO DE ARQUITECTURA FONT, SACRISTÁN Y DIEZ  
AVDA. DE MANUEL RIVERA 17 - Entreplanta TFNO : 979 72 14 26 PALENCIA

PROYECTO :

PLAN PARCIAL SECTOR N°3 DEL P.G.O.U. PALENCIA

PROMOTOR :

0 1 2 3 4 5

AYUNTAMIENTO DE PALENCIA

0 5 10 20 30

PLANOS :


FECHA NUMERO ESCALA

PERFILES LONGITUDINALES Y TRANSVERSALES FEB.-2001 10 1:100  
1:500

CONFORME:  
EL PROMOTOR

LOS ARQUITECTOS:

ALEJANDRO FONT ORDÓÑEZ JAIME SACRISTÁN MONTESINOS EDUARDO DIEZ GARCIA

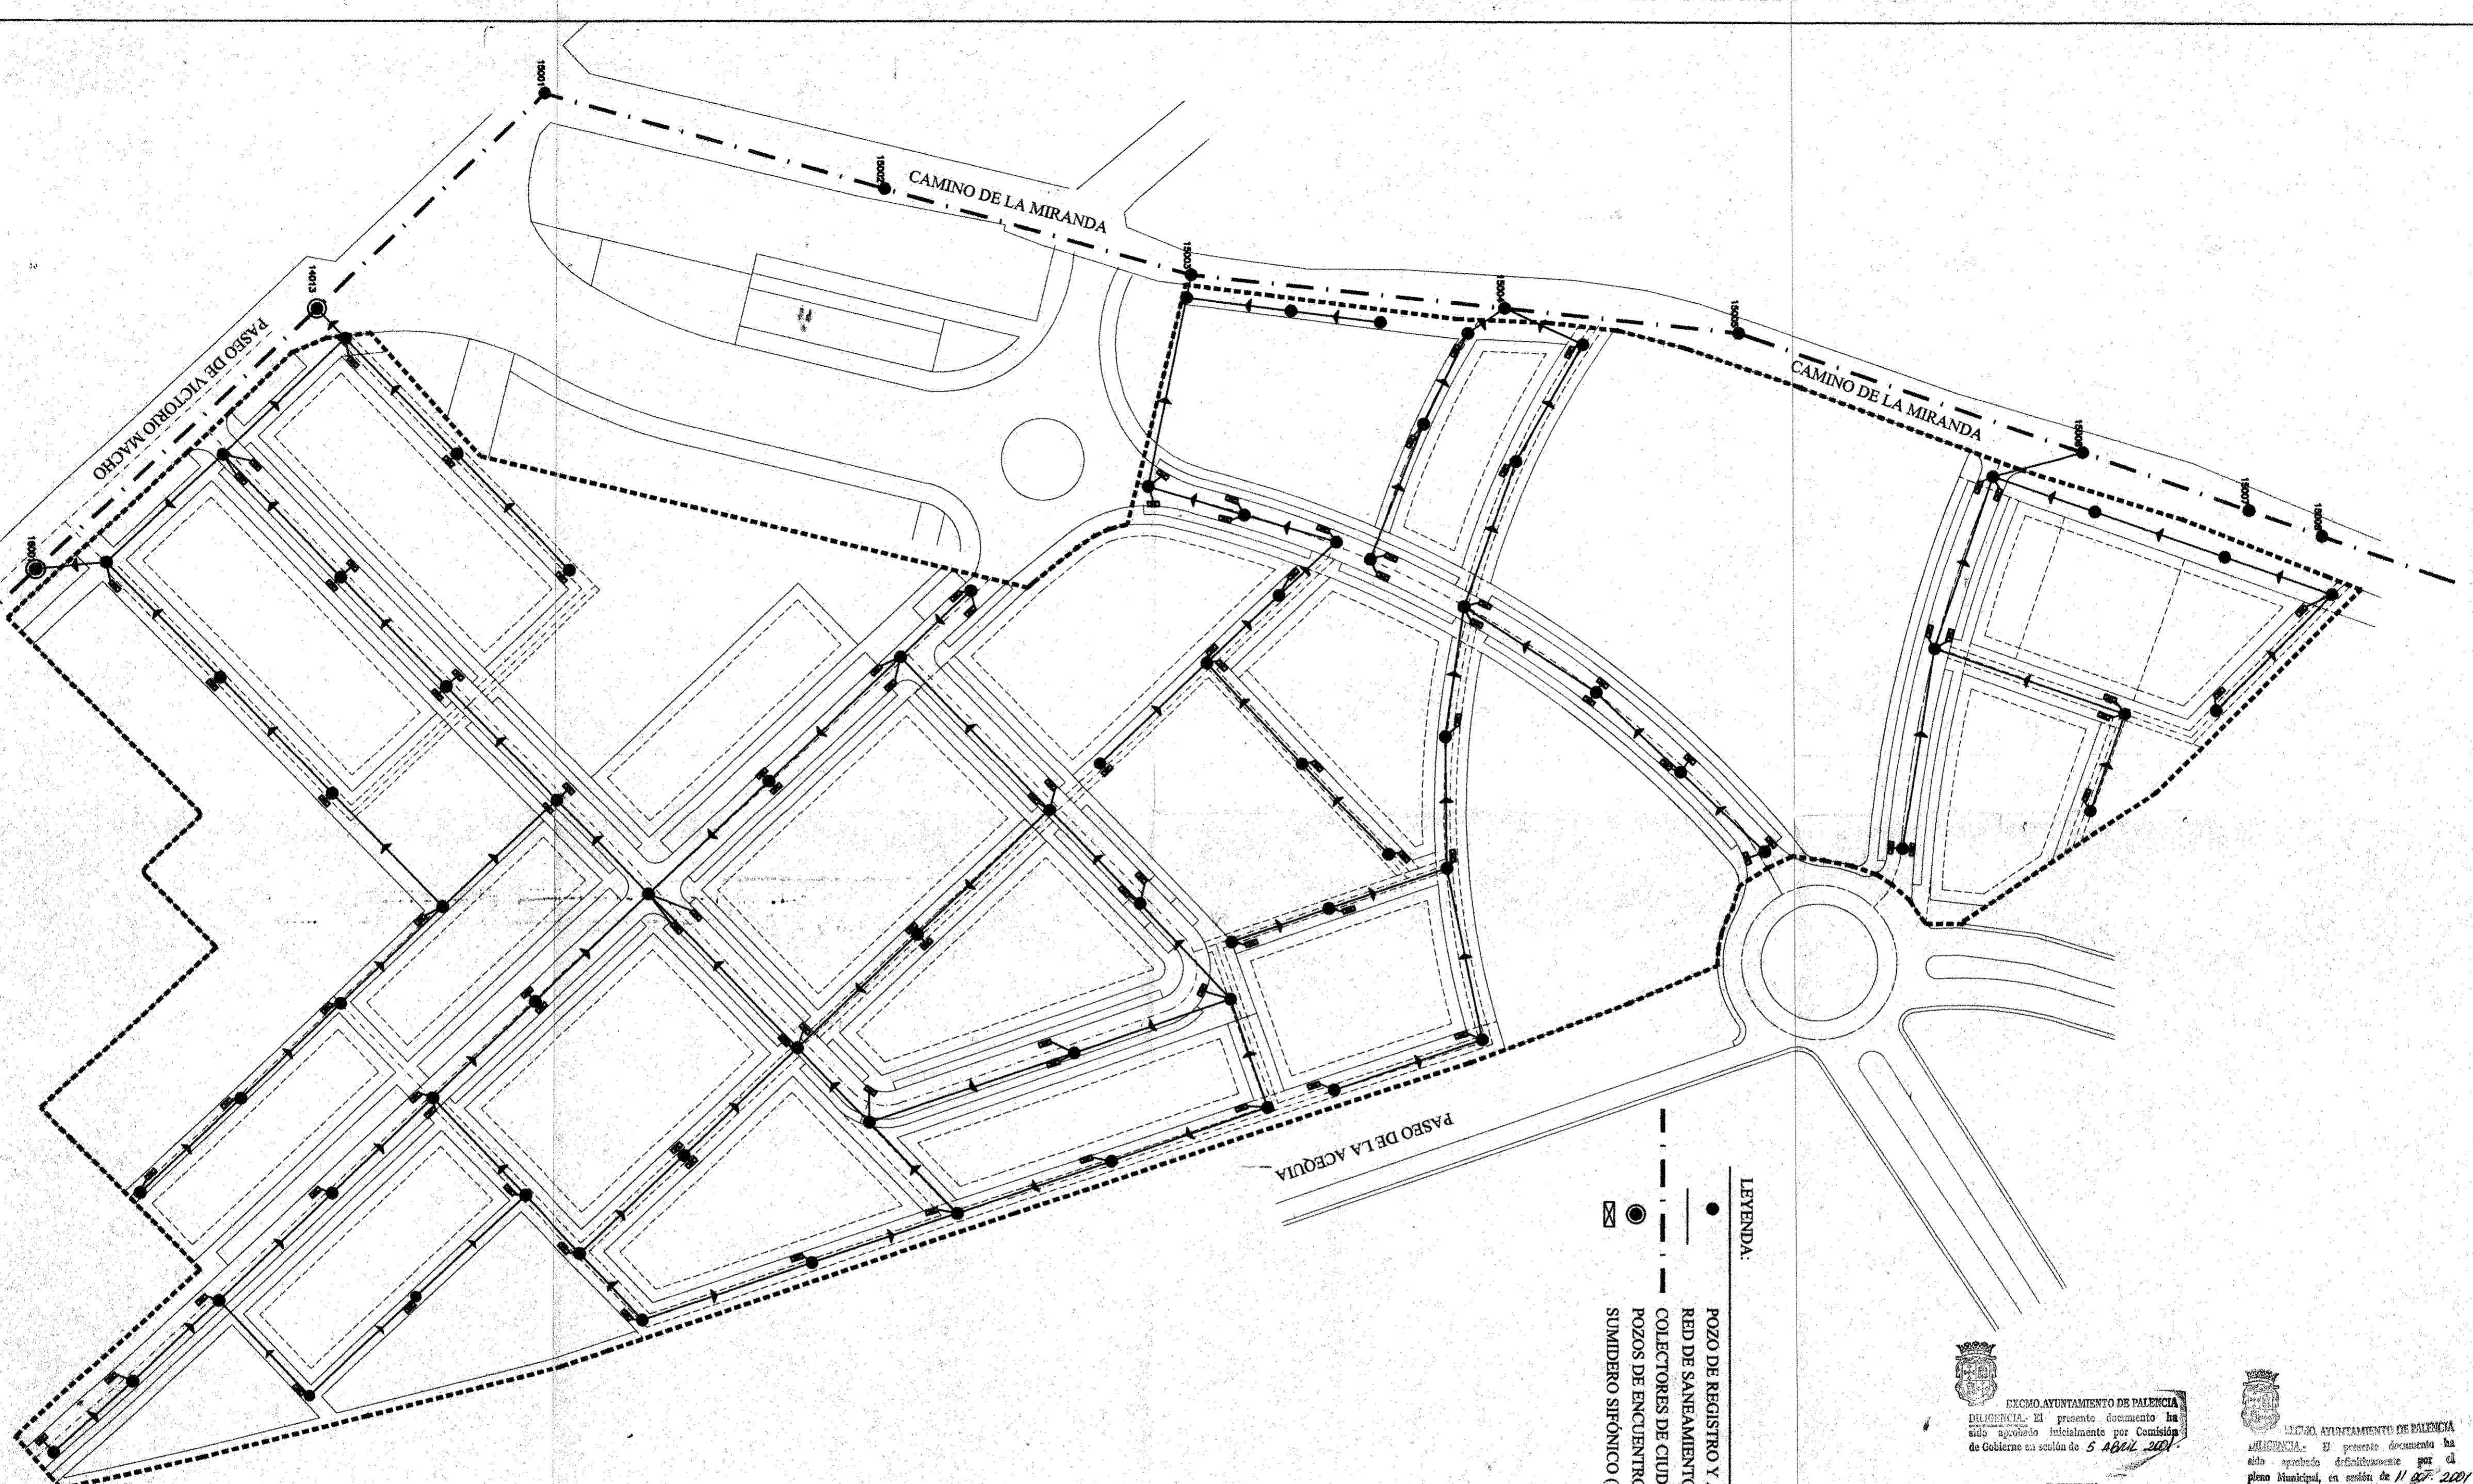

EXCMO. AYUNTAMIENTO DE PALENCIA  
sido aprobado inicialmente por Comisión  
de Gobierno en sesión de 5 ABRIL 2001.  
EL SECRETARIO

EXCMO. AYUNTAMIENTO DE PALENCIA  
sido aprobado definitivamente por el  
EL SECRETARIO

ESTUDIO DE ARQUITECTURA FONT, SACRISTÁN Y DIEZ  
AVDA. DE MANUEL RIVERA 17 – Entreplanta TFNO : 979 72 14 26 PALENCIA

PROYECTO :

### PLAN PARCIAL SECTOR N°3 DEL P.G.O.U. PALENCIA

PROMOTOR :

AYUNTAMIENTO DE PALENCIA


PLANOS :	FECHA	NUMERO	ESCALA
----------	-------	--------	--------

ESQUEMA RED DE SANEAMIENTO LOCAL SECTOR 3 FEB.-2001 11 1:1000

CONFORME:  
EL PROMOTOR

LOS ARQUITECTOS :

ALEJANDRO FONT ORDÓÑEZ JAIME SACRISTÁN MONTESINOS EDUARDO DIEZ GARCÍA

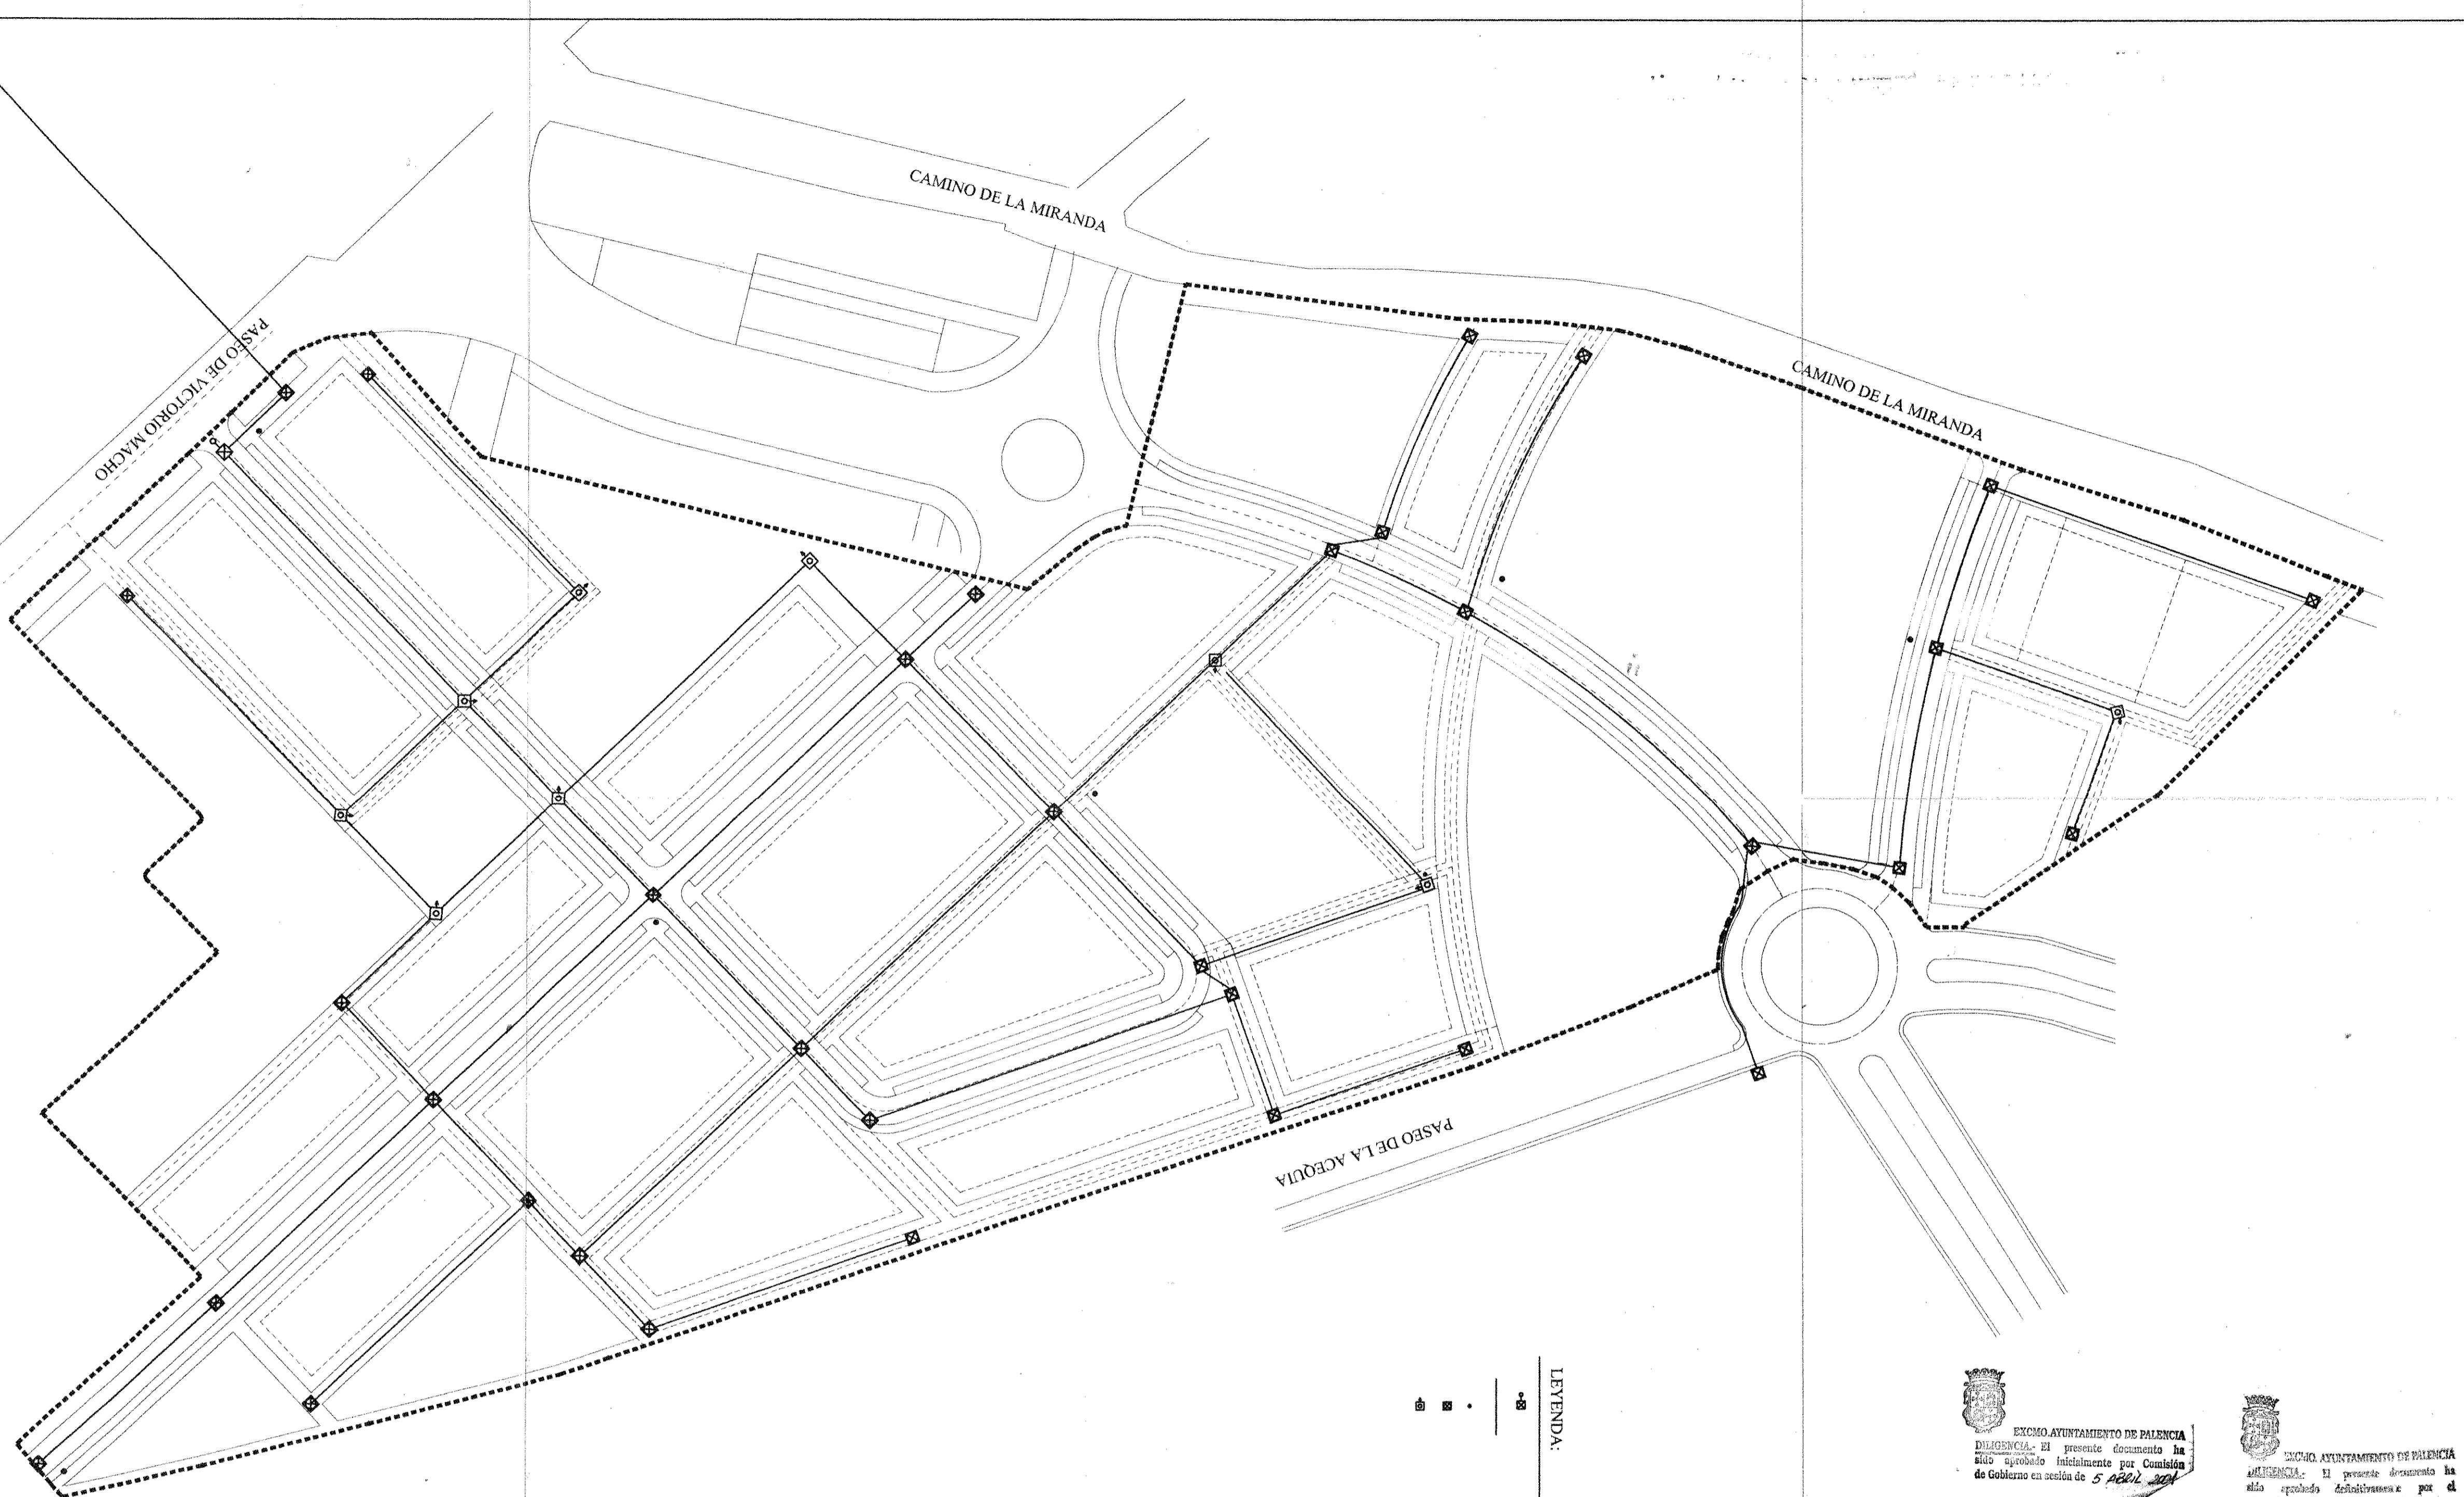

EXCMO. AYUNTAMIENTO DE PALENCIA

DILIGENCIA.- El presente documento ha sido aprobado inicialmente por Comisión de Gobierno en sesión de 5 ABRIL 2001

EL SECRETARIO.

EXCMO. AYUNTAMIENTO DE PALENCIA  
DILIGENCIA.- El presente documento ha sido aprobado definitivamente por el pleno Municipal en sesión de 11 AGOSTO 2001  
EL SECRETARIO.

ESTUDIO DE ARQUITECTURA FONT, SACRISTÁN Y DIEZ  
AVDA. DE MANUEL RIVERA 17 - Entrepalante TFNO : 979 72 14 26 PALENCIA

PROYECTO :

PLAN PARCIAL SECTOR N°3 DEL P.G.O.U. PALENCIA

PROMOTOR :

AYUNTAMIENTO DE PALENCIA


0 4 10 20 30 40 50


PLANOS : FECHA NUMERO ESCALA  
ESQUEMA RED DE ABASTECIMIENTO DE AGUA  
RED LOCAL SECTOR 3 FEB.-2001 12 1:1000

CONFORME:  
EL PROMOTOR

LOS ARQUITECTOS :

ALEJANDRO FONT ORDÓÑEZ JAIME SACRISTÁN MONTESINOS EDUARDO DIEZ GARCÍA

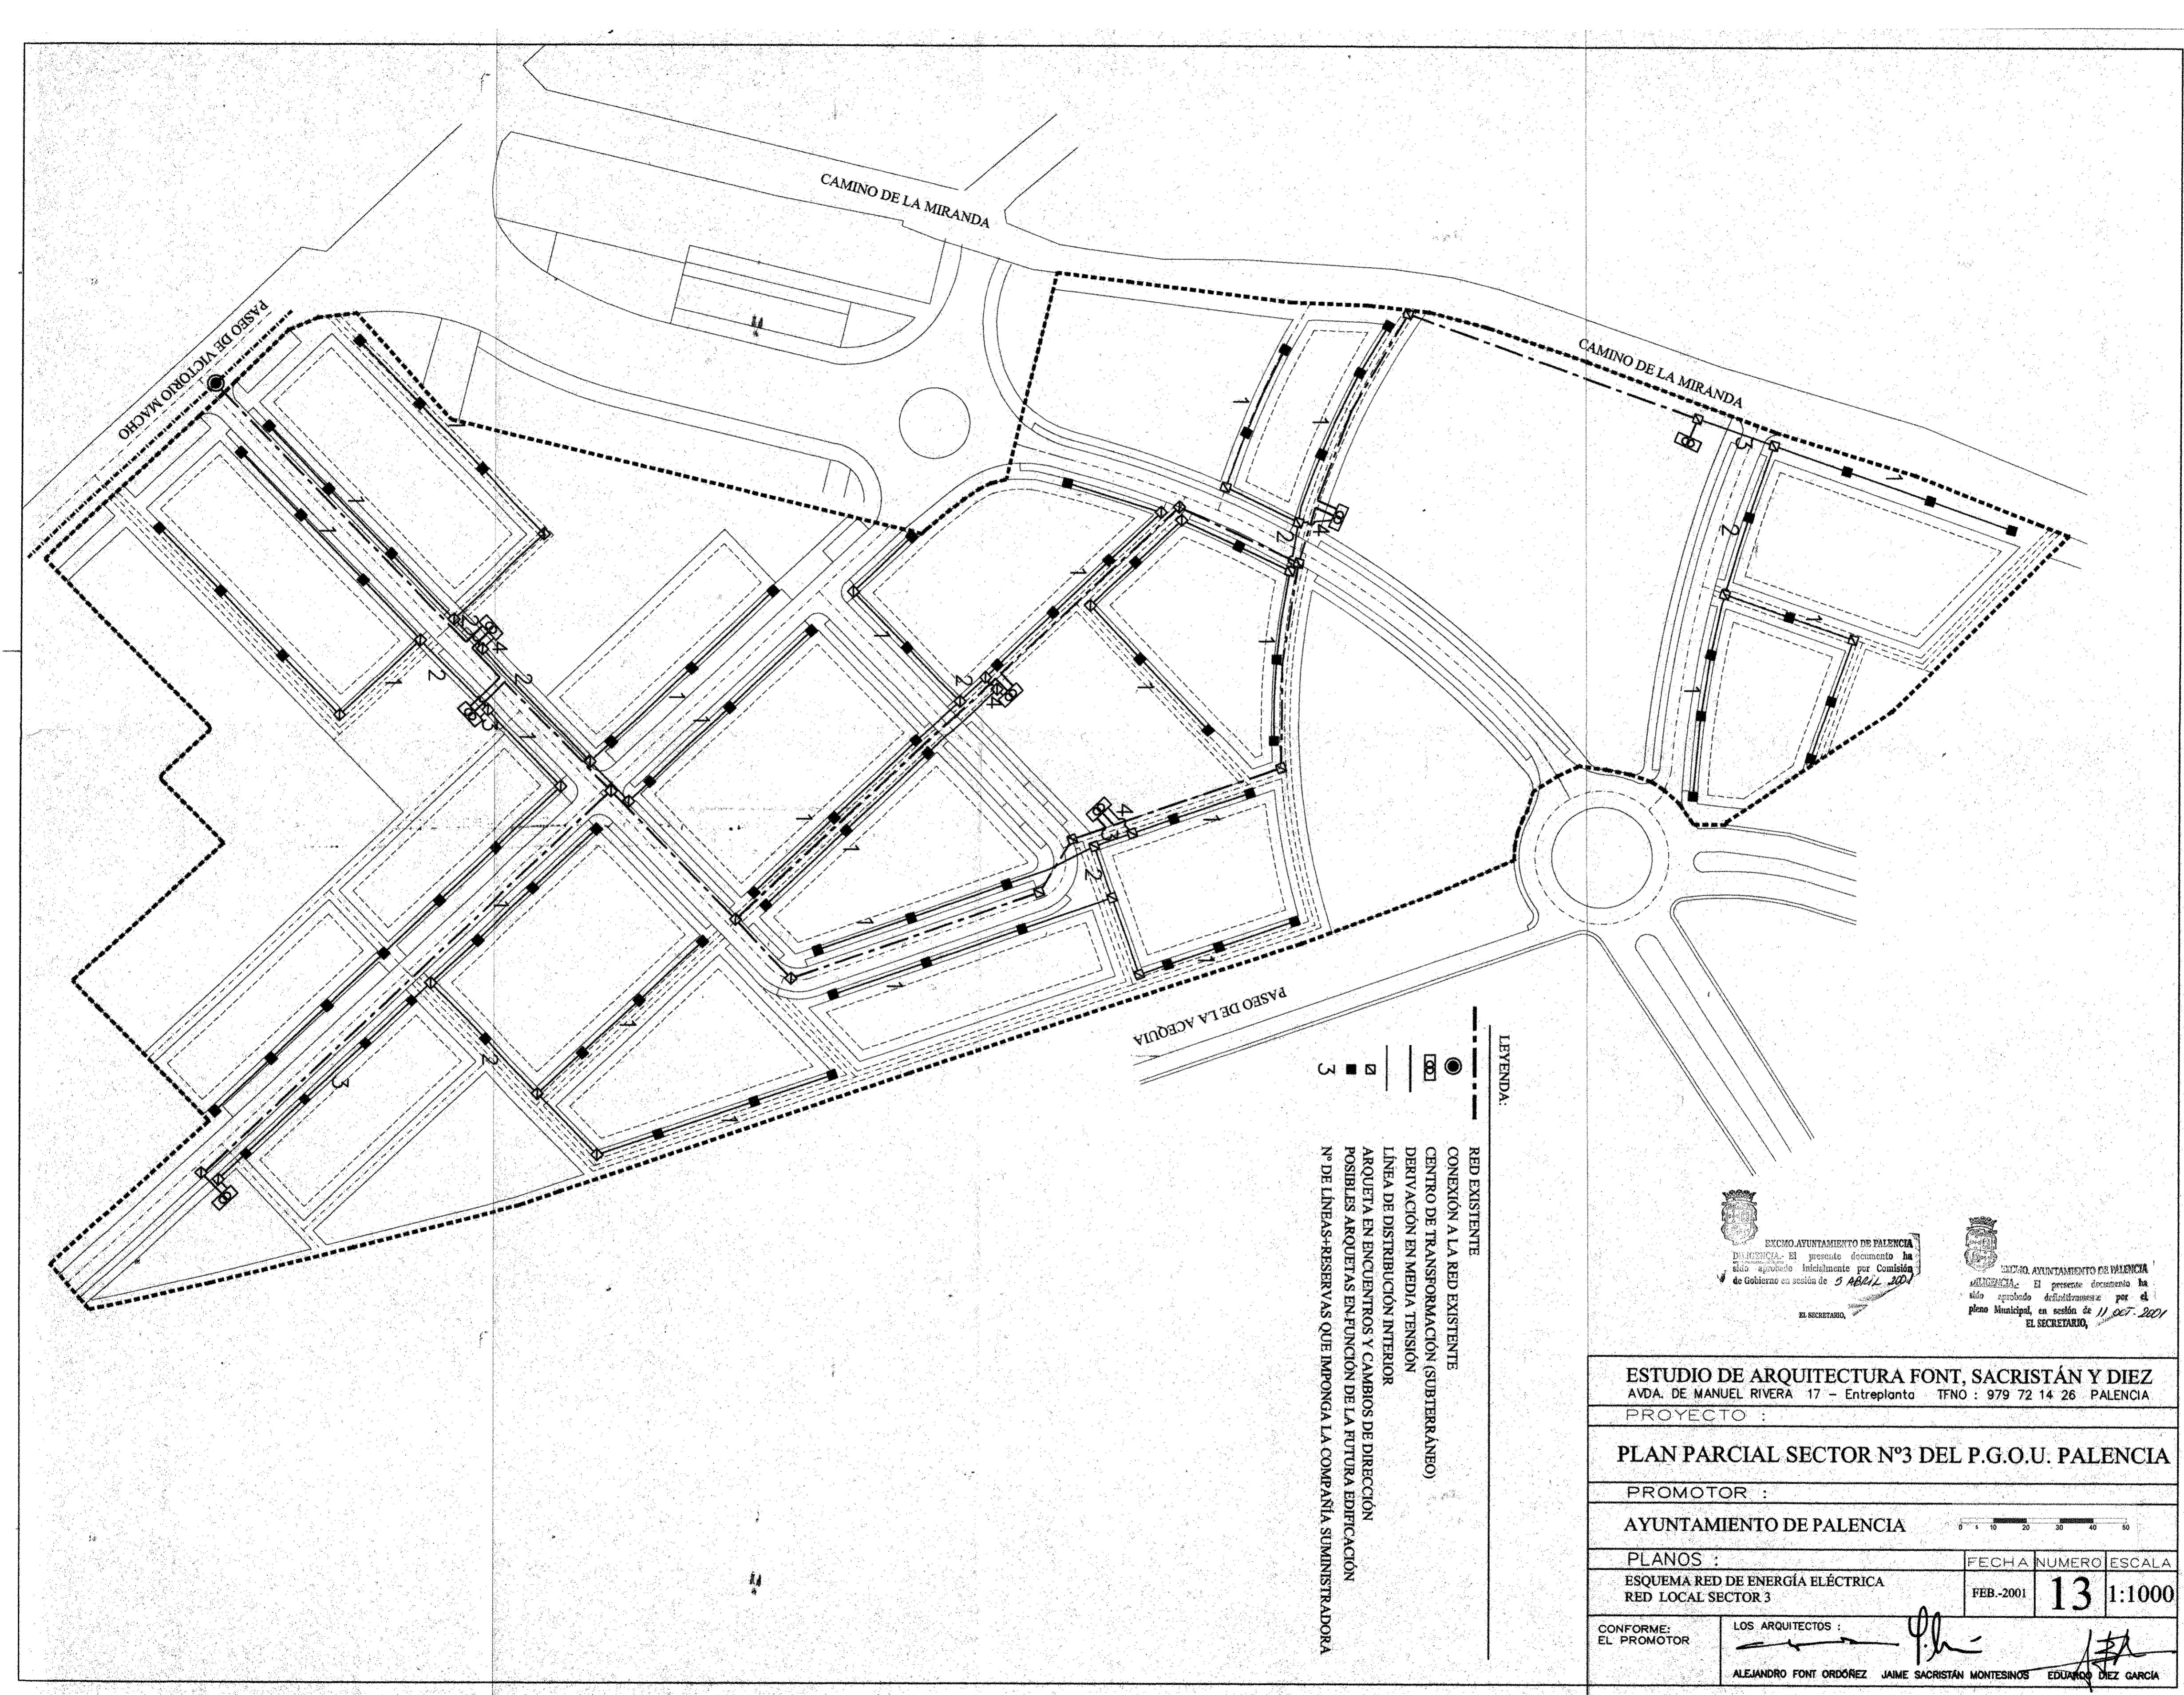

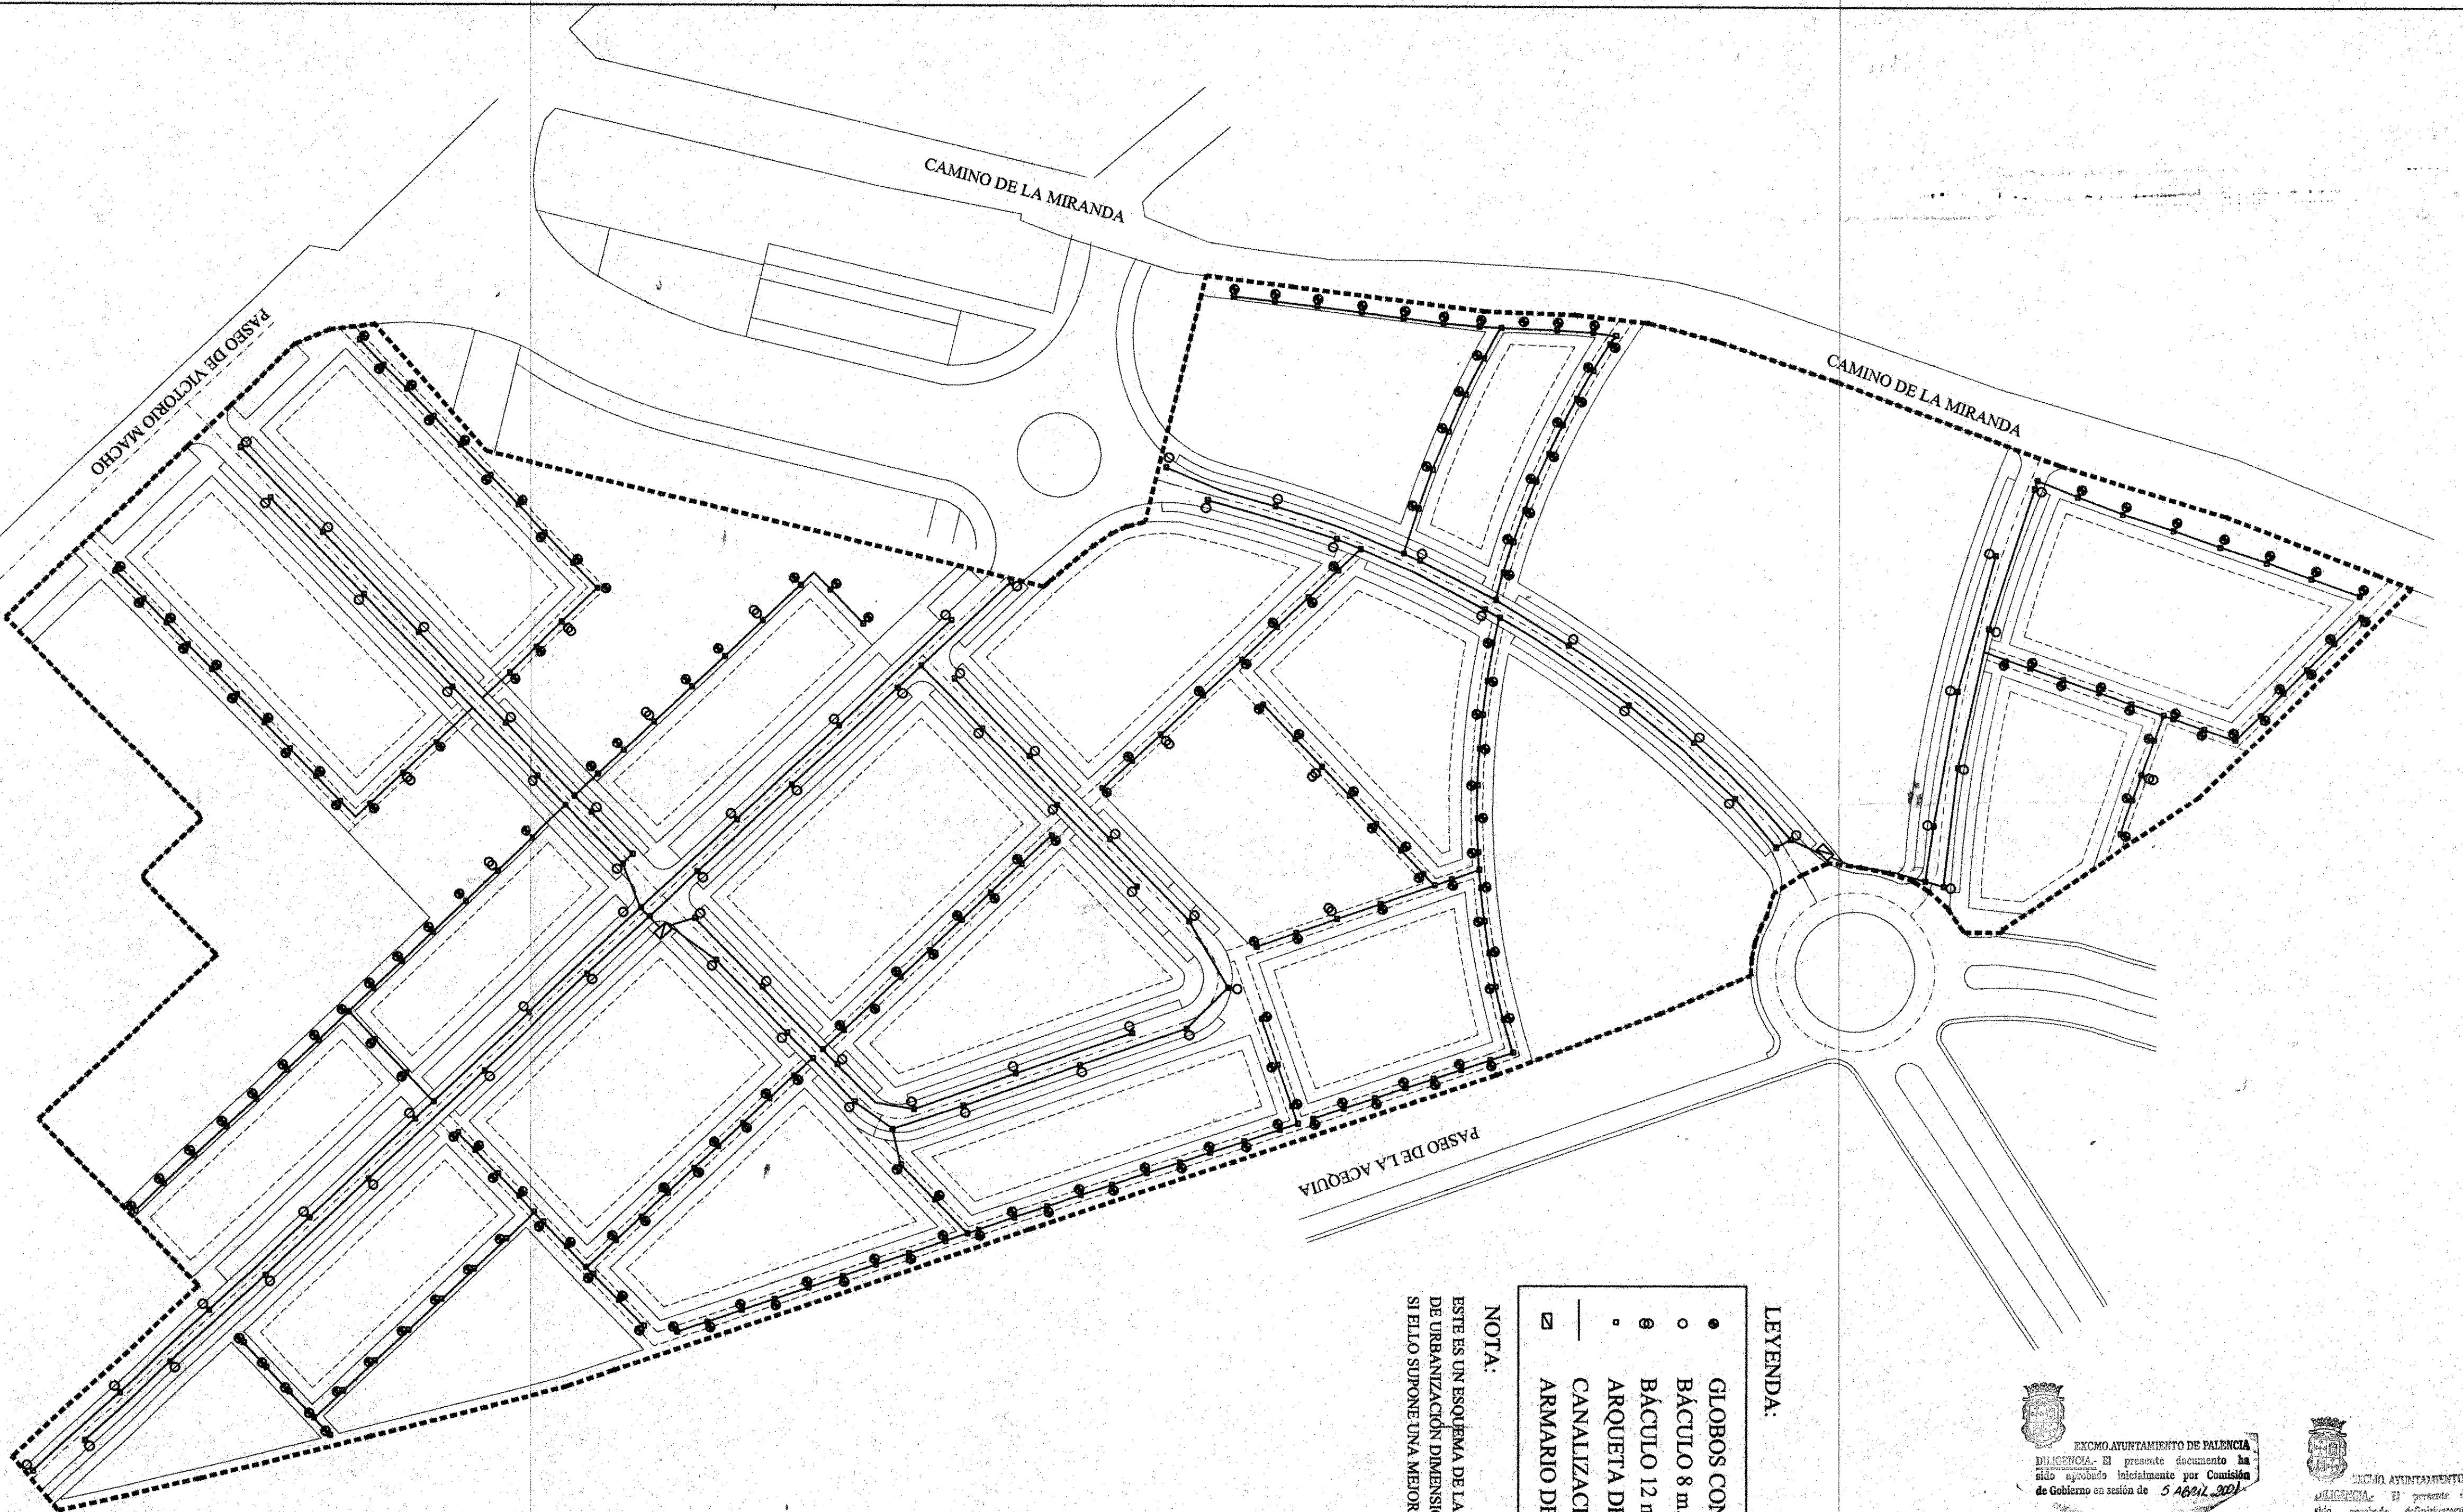

LEYENDA:

- GLOBOS CON BÁCULO DE 4 m.
- BÁCULO 8 m. CON LUMINARIA 150 w.
- ◎ BÁCULO 12 m. CON LUMINARIA 250 w.
- ARQUETA DE ACOMETIDA.
- CANALIZACIÓN SUBTERRÁNEA.
- ARMARIO DE MEDIDA DE ALUMBRADO PÚBLICO.


NOTA:

ESTE ES UN ESQUEMA DE LA RED, DEBIENDO EL REDACTOR DEL PROYECTO DE URBANIZACIÓN DIMENSIONAR LA MISMA. SE PODRÁ TRANSFORMAR EL ESQUEMA SI SE SUPONE UNA MEJORA RAZONADA.

EXCMO. AYUNTAMIENTO DE PALENCIA  
DIRECCIÓN: El presente documento ha  
sido aprobado inicialmente por Comisión  
EL SECRETARIO

EXCMO. AYUNTAMIENTO DE PALENCIA  
DIRECCIÓN: El presente documento ha  
sido aprobado definitivamente por el  
pleno Municipal, en sesión de 11 OCT 2001  
EL SECRETARIO

ESTUDIO DE ARQUITECTURA FONT, SACRISTÁN Y DIEZ			
AVDA. DE MANUEL RIVERA 17 - Entreplanta TFNO : 979 72 14 26 PALENCIA			
PROYECTO :			
PLAN PARCIAL SECTOR N°3 DEL P.G.O.U. PALENCIA			
PROMOTOR :			
AYUNTAMIENTO DE PALENCIA			
PLANOS :	FECHA	NUMERO	ESCALA
ESQUEMA RED DE ALUMBRADO PÚBLICO SECTOR 3		FEB.-2001	14 1:1000
CONFORME: EL PROMOTOR	LOS ARQUITECTOS : <i>P. J. ms</i> <i>J. M. S. M.</i>		
ALEJANDRO FONT ORDÓÑEZ JAIME SACRISTÁN MONTESINOS EDUARDO DIEZ GARCÍA			

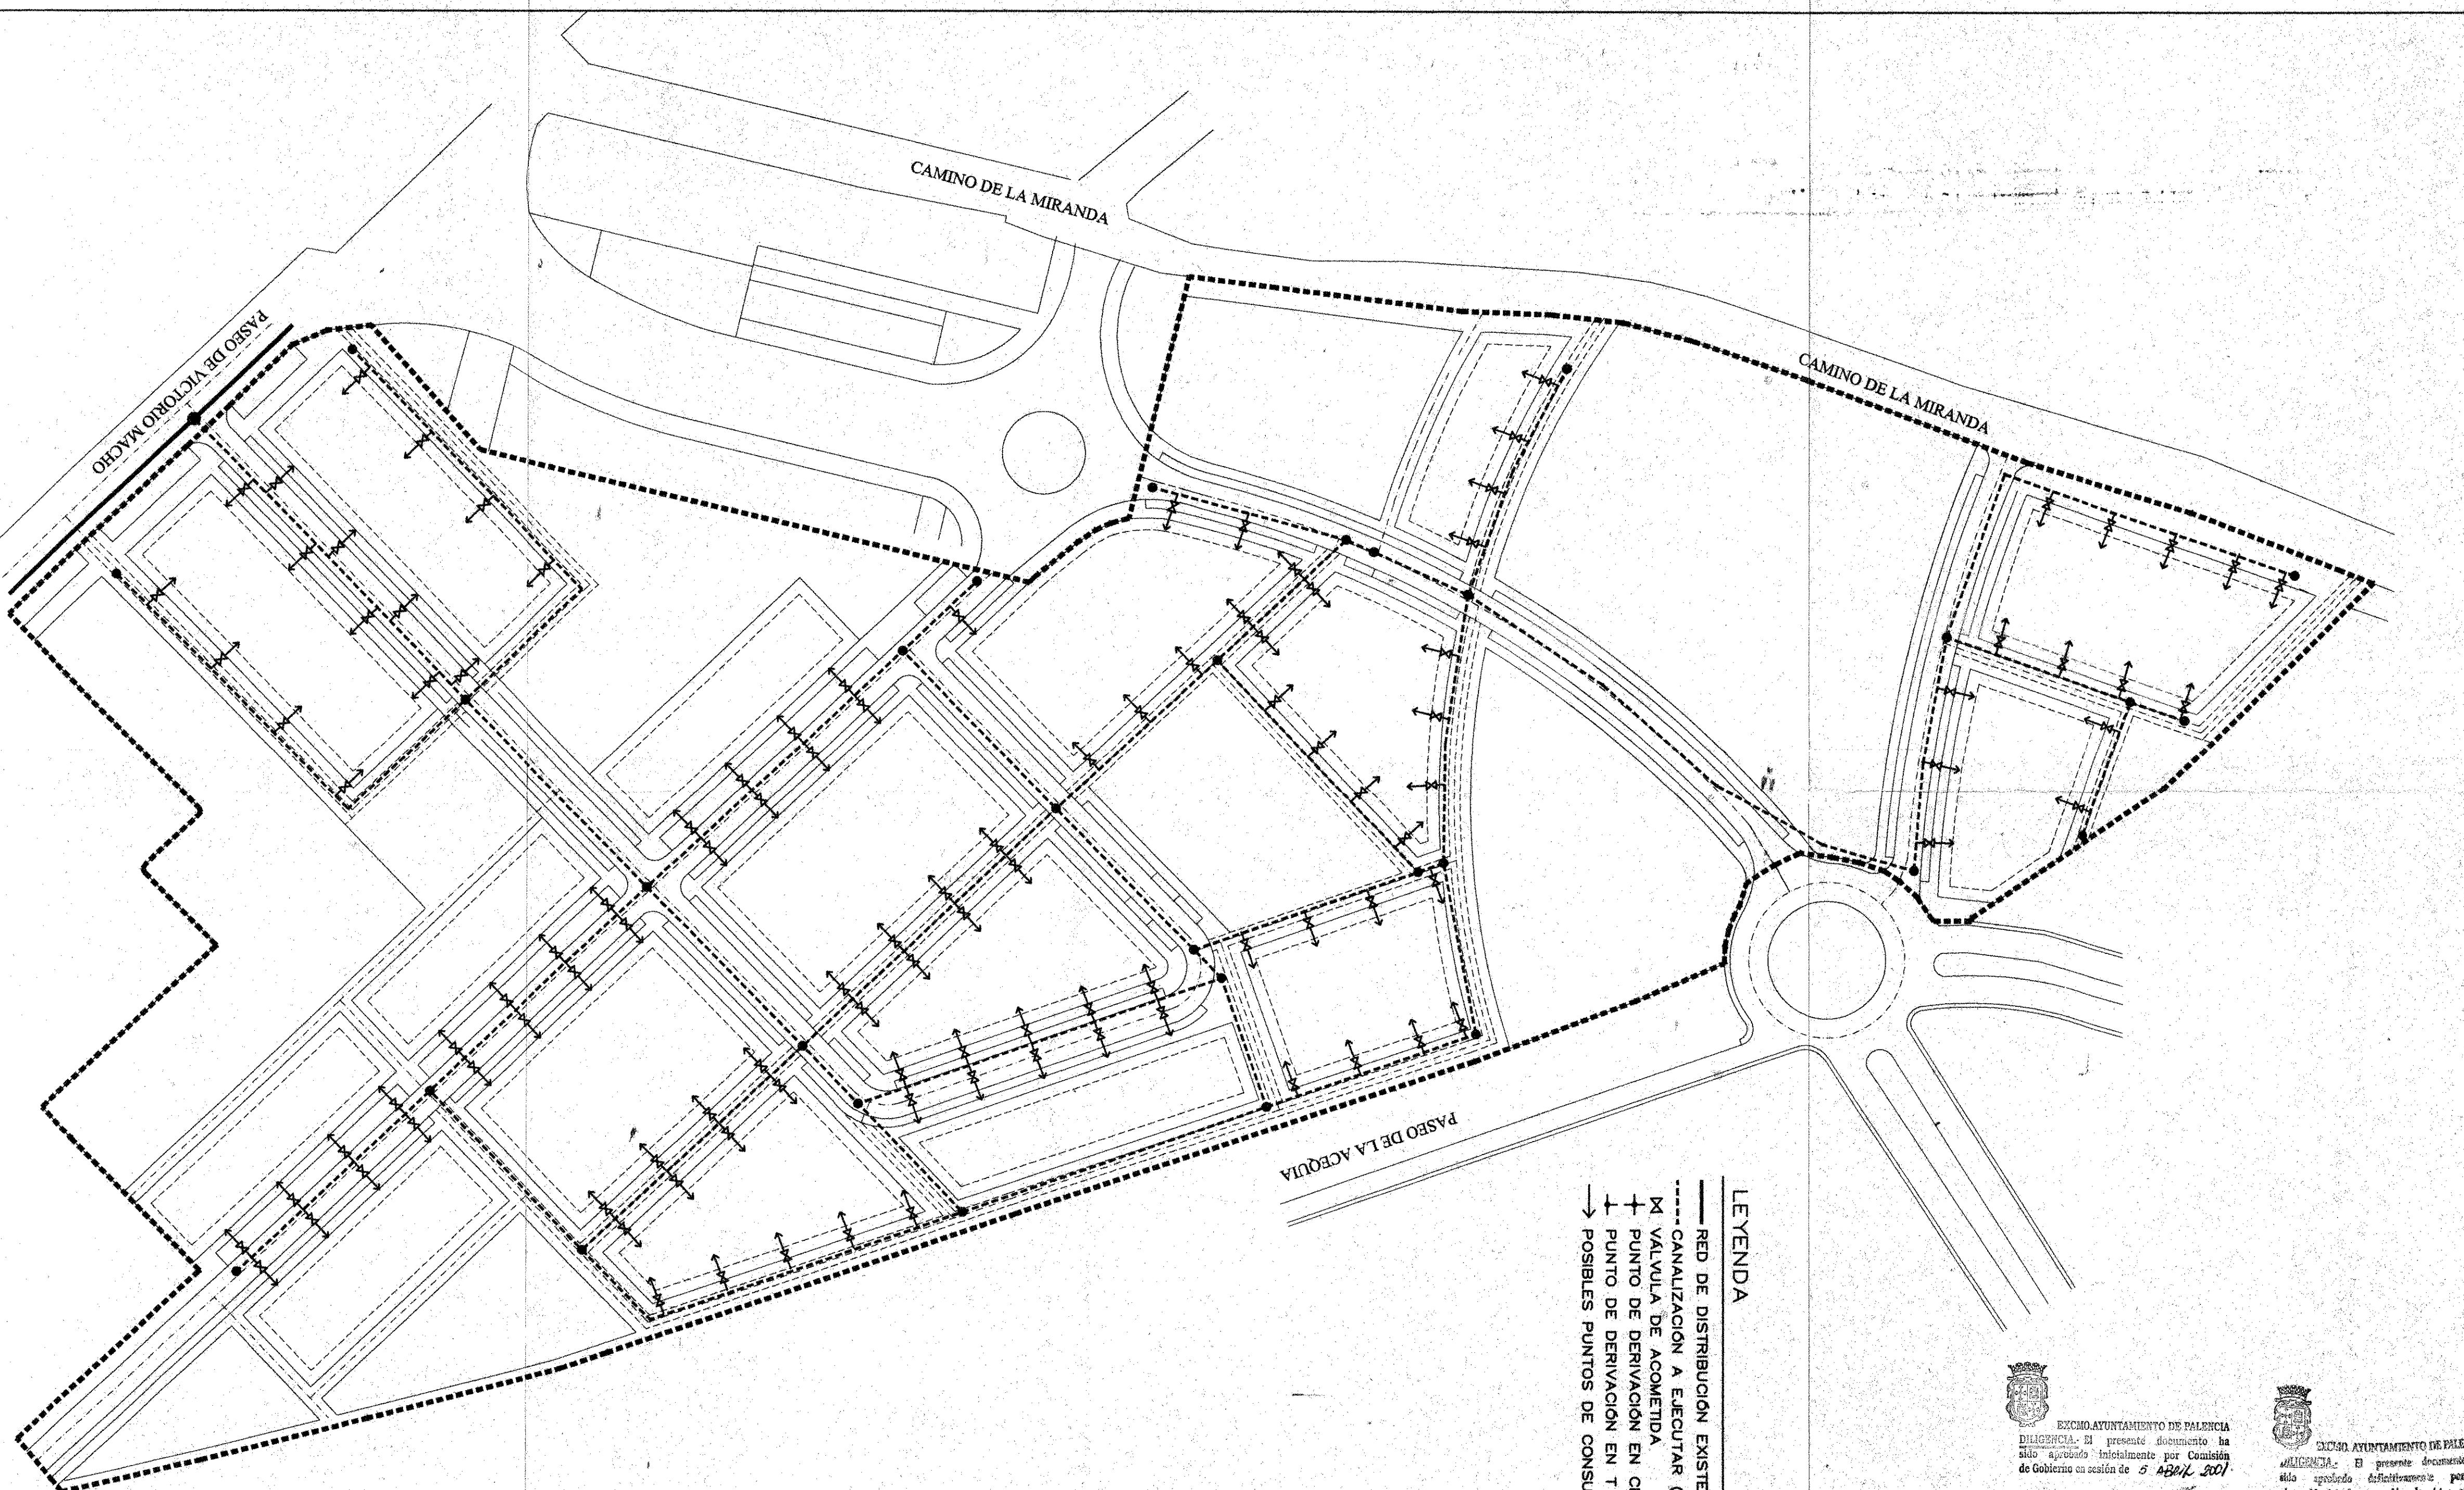

#### LEYENDA

- RED DE DISTRIBUCIÓN EXISTENTE (DIÁMETRO 66 mm.)
- CANALIZACIÓN A EJECUTAR (DIÁMETRO 63 mm.)
- VALVULA DE ACOMETIDA
- + PUNTO DE DERIVACIÓN EN CRUZ DE TUBERÍAS
- ↑ PUNTO DE DERIVACIÓN EN T DE TUBERÍAS
- POSIBLES PUNTOS DE CONSUMO EN FUNCIÓN DE LA FUTURA EDIFICACIÓN

EXCMO. AYUNTAMIENTO DE PALENCIA  
DILIGENCIA. El presente documento ha sido aprobado inicialmente por Comisión de Gobierno en sesión de 5 Abril 2001.  
EL SECRETARIO,

EXCMO. AYUNTAMIENTO DE PALENCIA  
MIGRANZA. El presente documento ha sido aprobado definitivamente por el pleno Municipal, en sesión de 11 Oct. 2001.  
EL SECRETARIO,

ESTUDIO DE ARQUITECTURA FONT, SACRISTÁN Y DIEZ  
AVDA. DE MANUEL RIVERA 17 - Entreplanta TFNO : 979 72 14 26 PALENCIA

PROYECTO :

PLAN PARCIAL SECTOR N°3 DEL P.G.O.U. PALENCIA

PROMOTOR :


AYUNTAMIENTO DE PALENCIA

PLANOS :	FECHA	NUMERO	ESCALA
----------	-------	--------	--------




ESQUEMA RED DE GAS RED LOCAL SECTOR 3 FEB.-2001 15 1:1000

CONFORME: EL PROMOTOR	LOS ARQUITECTOS :
--------------------------	-------------------

ALEJANDRO FONT ORDÓÑEZ JAIME SACRISTÁN MONTESINOS EDUARDO DIEZ GARCIA

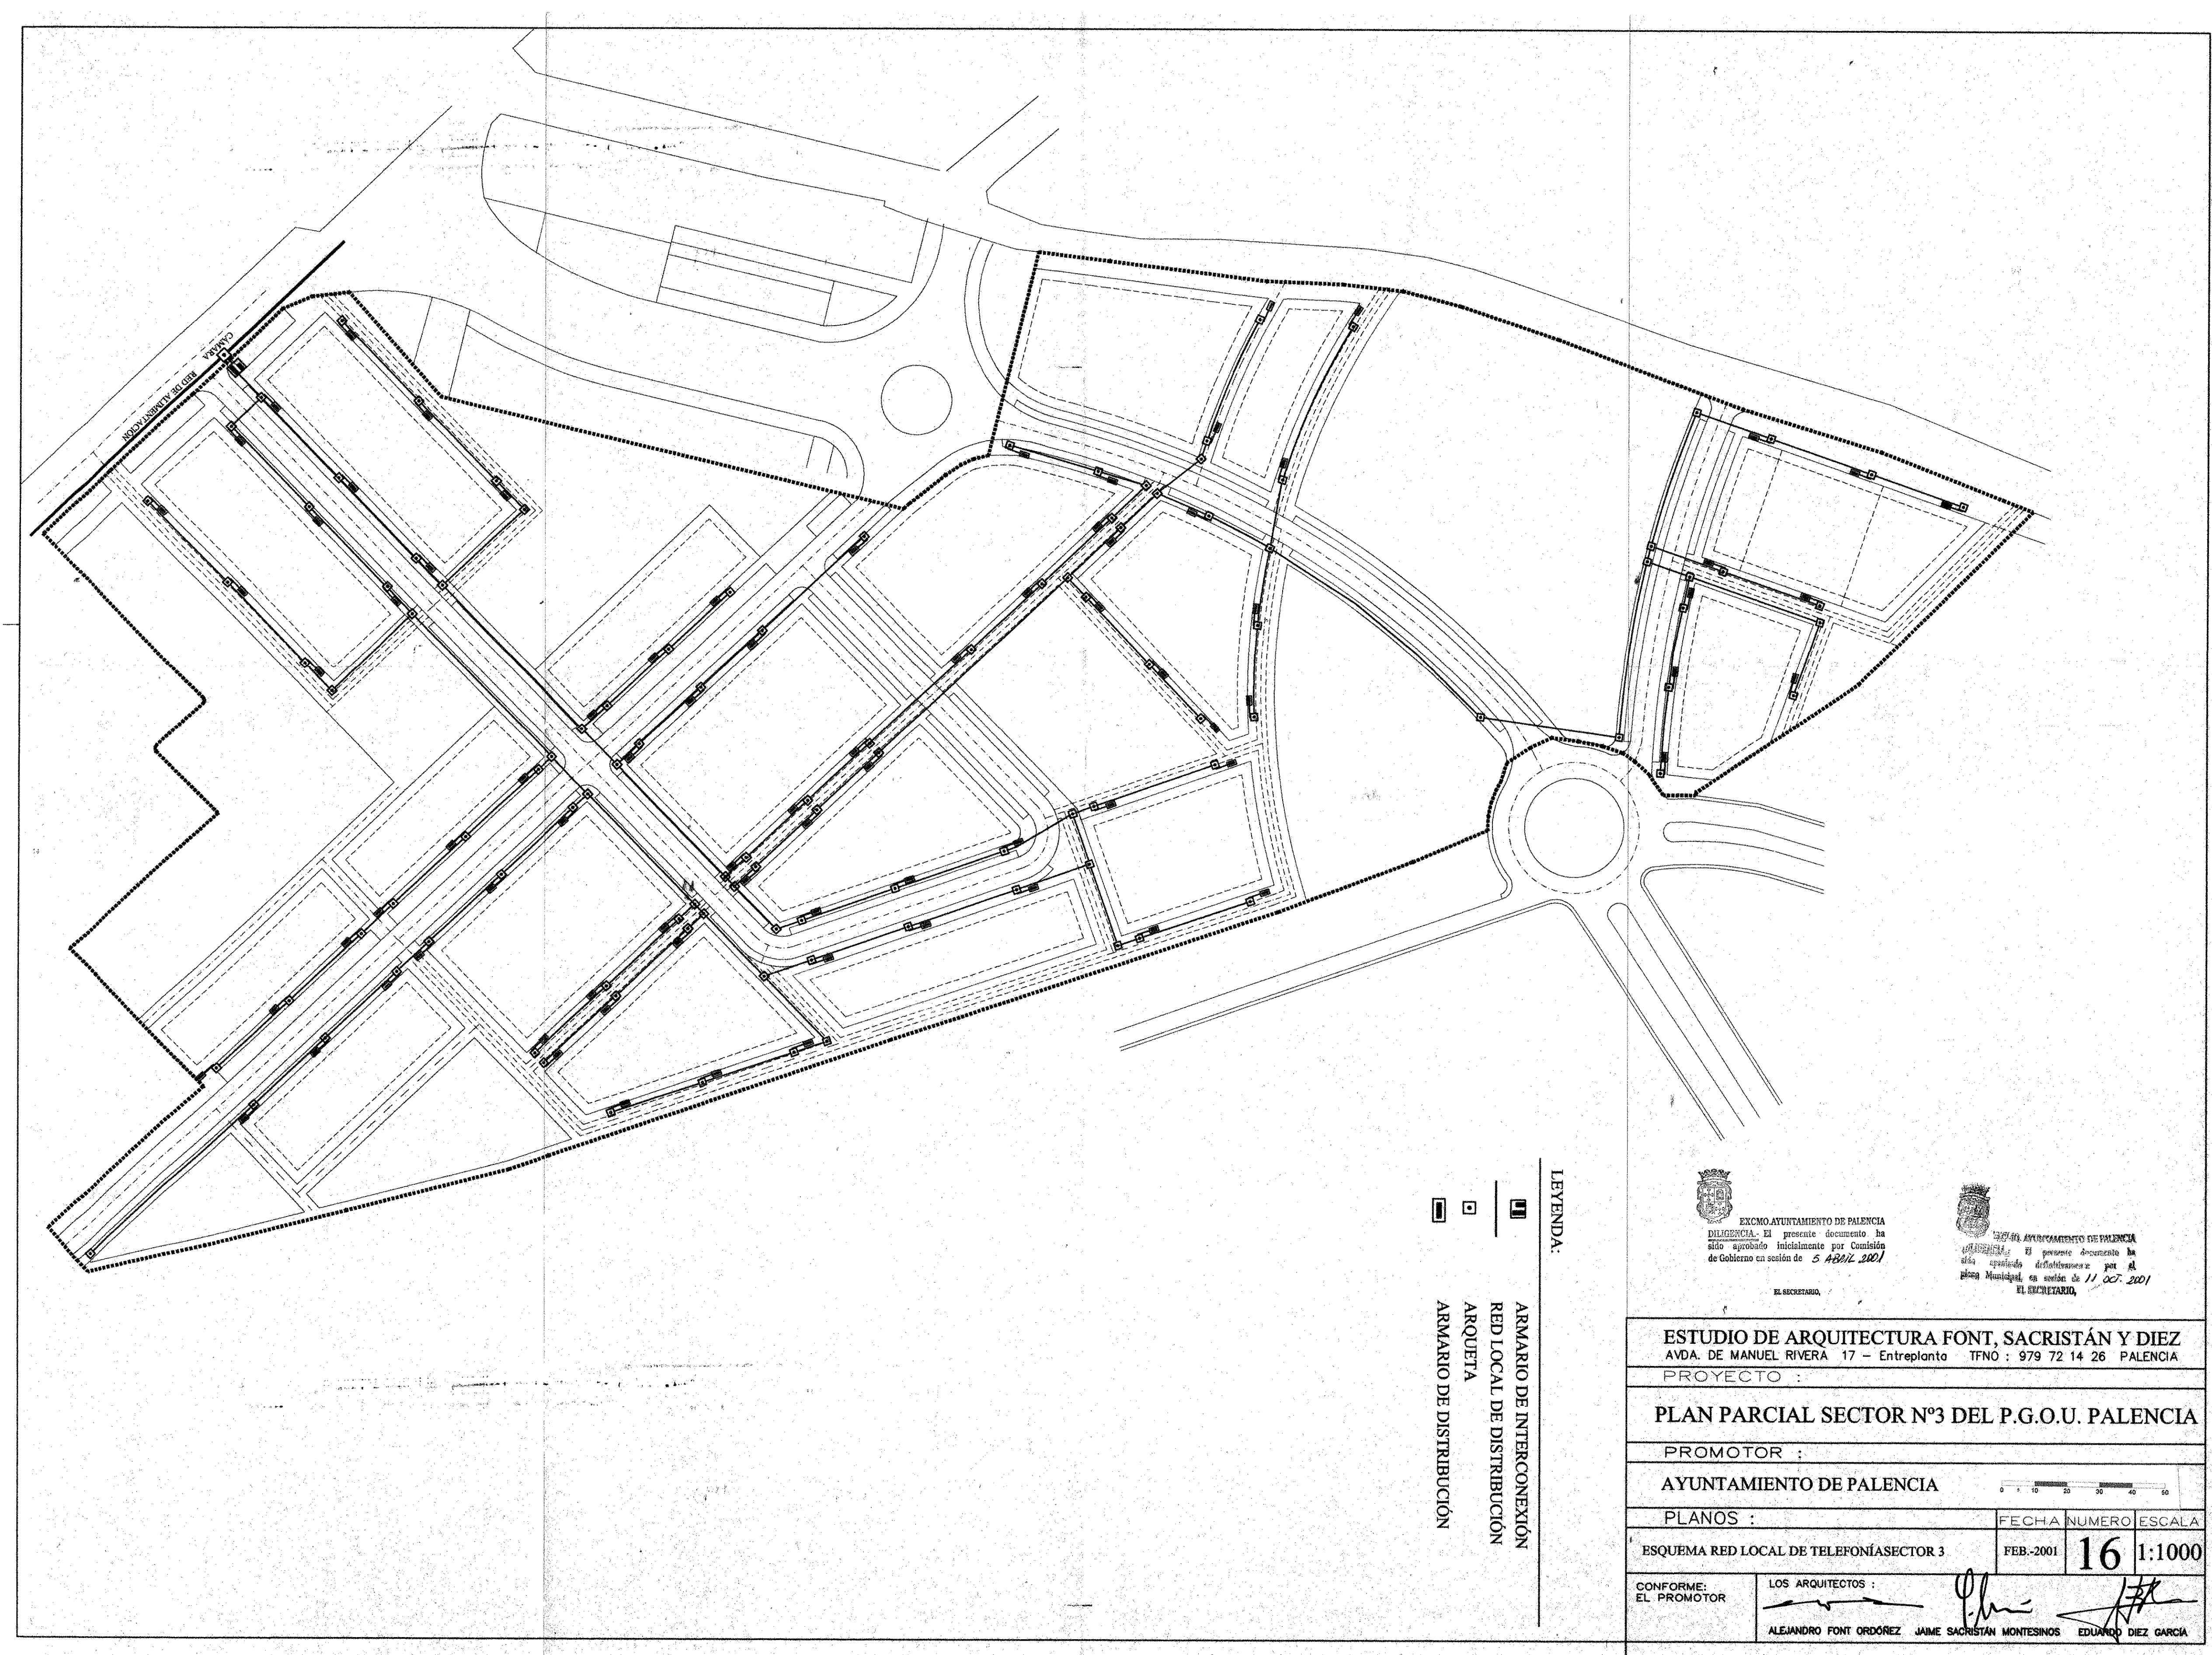

**DELIMITACIÓN DE LA UNIDAD DE ACTUACIÓN  
COINCIDENTE CON EL SECTOR.**

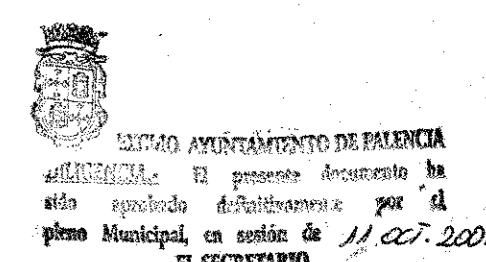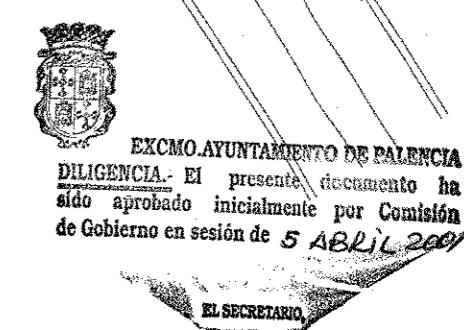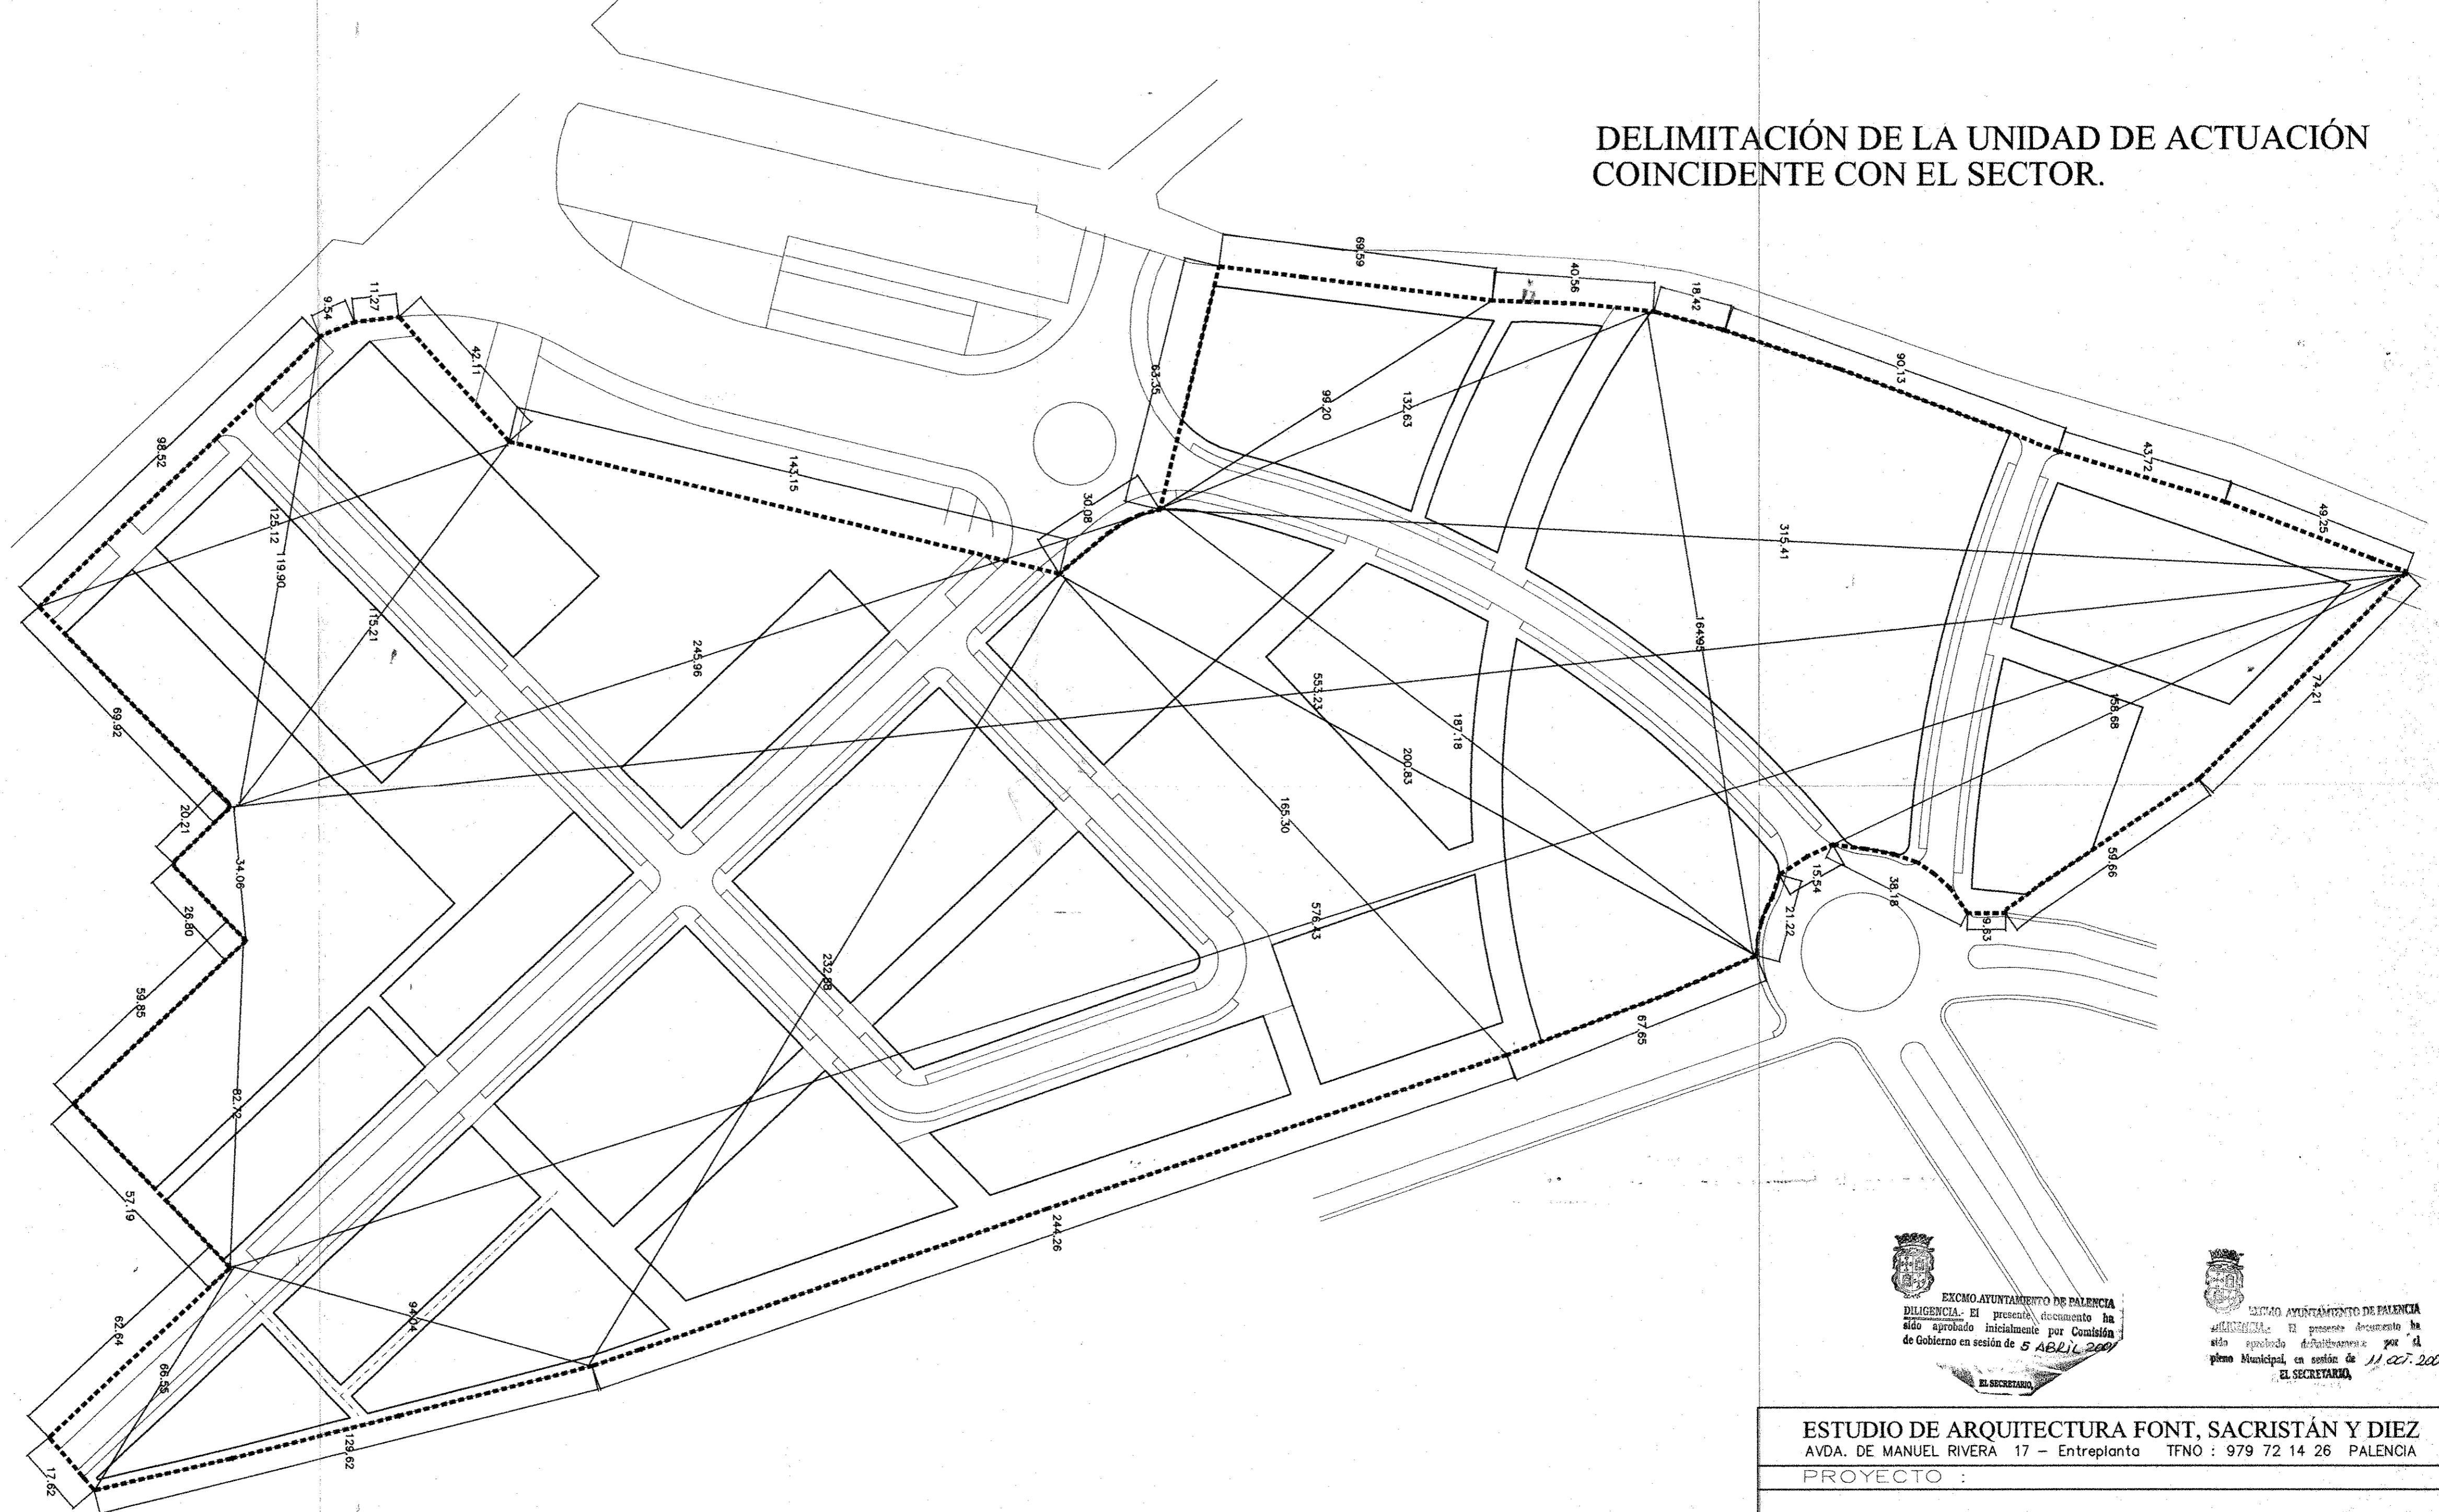

ESTUDIO DE ARQUITECTURA FONT, SACRISTÁN Y DIEZ  
AVDA. DE MANUEL RIVERA 17 – Entreplanta TFNO : 979 72 14 26 PALENCIA

PROYECTO :

PLAN PARCIAL SECTOR N°3 DEL P.G.O.U. PALENCIA

PROMOTOR :

AYUNTAMIENTO DE PALENCIA

0 6 10 20 30 40 50

PLANOS :

DELIMITACIÓN Y DIMENSIONES  
DE LA UNIDAD DE ACTUACIÓN

FEB.-2001 17 1:1000

CONFORME:  
EL PROMOTOR

LOS ARQUITECTOS :  
ALEJANDRO FONT ORDÓÑEZ JAIME SACRISTÁN MONTESINOS EDUARDO DIEZ GARCIA