



LEYENDA

— LIMITE DE ELEMENTOS EXISTENTES
DE LOS SISTEMAS GENERALES

— — — — LIMITE DE ELEMENTOS DE NUEVA CREACION
DE LOS SISTEMAS GENERALES

SISTEMAS GENERALES		SISTEMAS LOCALES	
COMUNICACIONES		COMUNICACIONES	
RED VIARIA			RED VIARIA
RED FERROVIARIA			
CENTROS BASICOS EN EL SISTEMA DE COMUNICACIONES			
ESPACIOS LIBRES		ESPACIOS LIBRES	
PARQUES URBANOS Y ESPACIOS LIBRES DE USO PUBLICO			
USO TURISTICO RECREATIVO (CANAL Y ACEQUIA)			
EQUIPAMIENTOS		EQUIPAMIENTOS	
ADMINISTRATIVO			ADMINISTRATIVO
EDUCATIVO			EDUCATIVO
CULTURAL			CULTURAL
SANITARIO			SANITARIO
BIENESTAR SOCIAL - ASISTENCIAL			BIENESTAR SOCIAL - ASISTENCIAL
RELIGIOSO			RELIGIOSO
OCIO			OCIO
DEPORTIVO			DEPORTIVO
INFRAESTRUCTURA BASICA			
SERVICIOS URBANOS			

ITINERARIOS PEATONALES Y/O ECUESTRES
TURISTICO - RECREATIVO EXISTENTE.

ELEMENTO LINEAL DEPORTIVO Y DE OCIO

ZONA DE AFECION SUJETA A LO ESTABLECIDO POR LA
LEY 25/1988 DE 29 DE JULIO DE CARRETERAS DEL M.O.P.U.
O POR LA LEY 2/1990 DE 16 DE MARZO DE LA
COMUNIDAD DE CASTILLA Y LEON

EXCMO. AYUNTAMIENTO DE PALENCIA


Revision y Adaptacion del Plan General Municipal de Ordenacion



**DOCUMENTO DE APROBACION PROVISIONAL
TEXTO REFUNDIDO DEL DOCUMENTO DE
APROBACION PROVISIONAL DE 15 DE
MARZO DE 1991 Y MODIFICACIONES
DE 13 DE DICIEMBRE DE 1991**

ESTRUCTURA GENERAL Y ORGANICA SISTEMAS GENERALES

LOS DIRECTORES DEL EQUIPO DE REDACCION	FECHA:	PLANO N°
CESAR CAÑEDO-ARGUELLES	JUNIO - 1992	1
ENRIQUE PORTO REY	ESCALA:	1/10 000

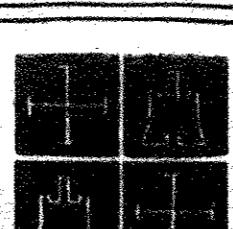

Ayuntamiento de Palencia


PLAN PARCIAL SECTOR 6

REDACCIÓN

El ingeniero de caminos

[Handwritten signature]

Fdo. Roberto Puertas Barandiaran

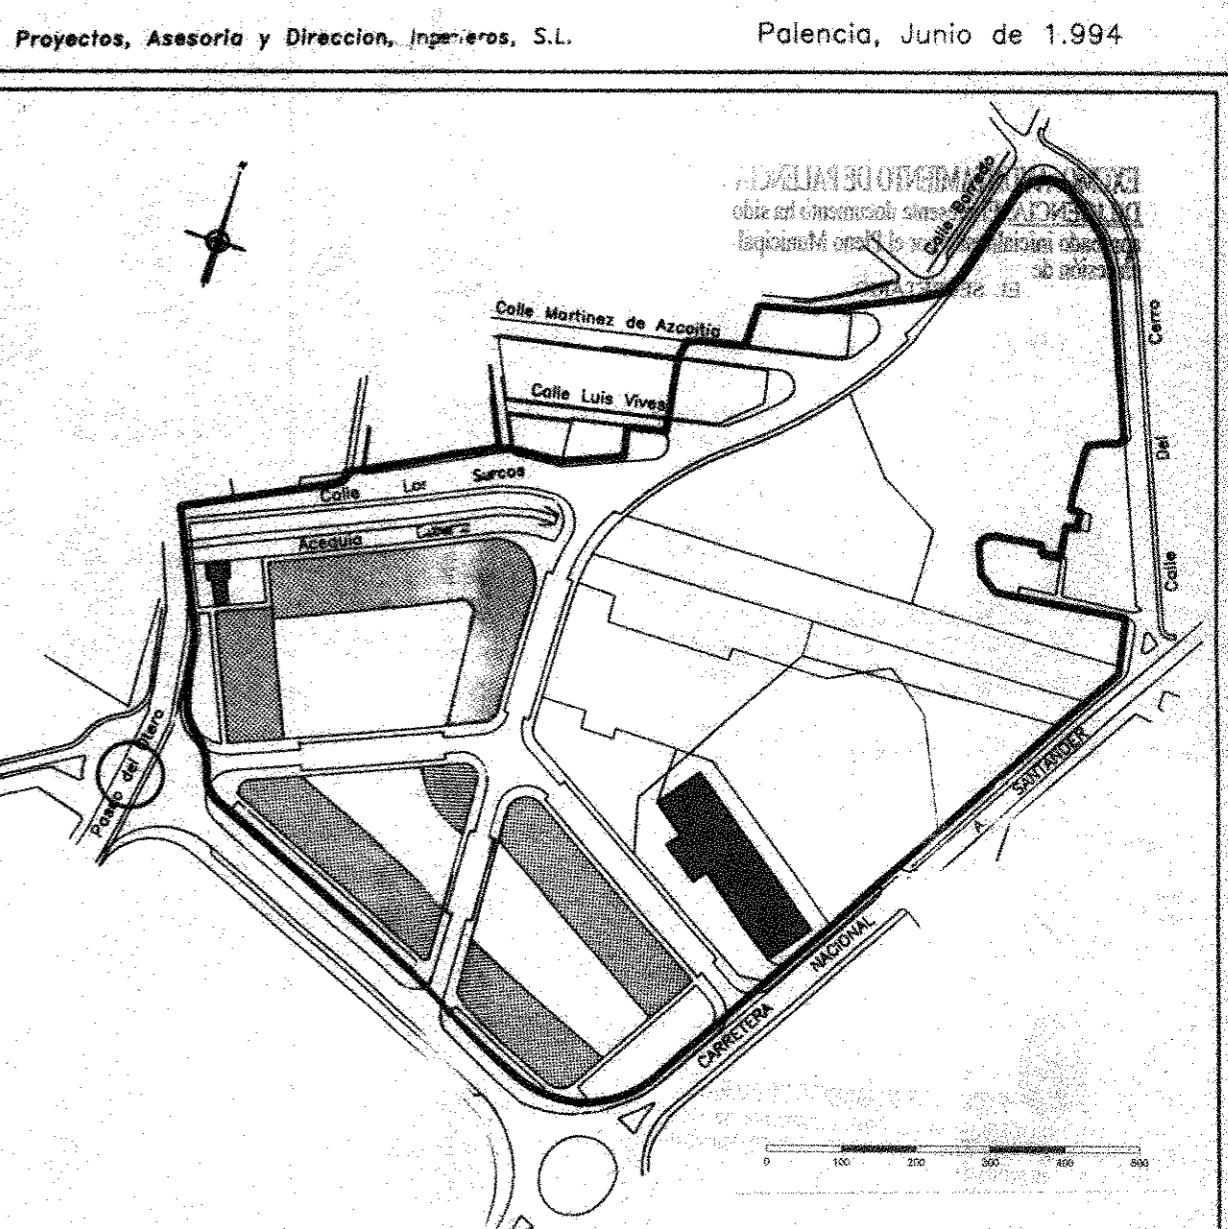

PLANO N°
SITUACION EN RELACION CON LA ESTRUCTURA
GENERAL Y ORGANICA DEL P.G.O.U. 1.1.
E:1/1000
















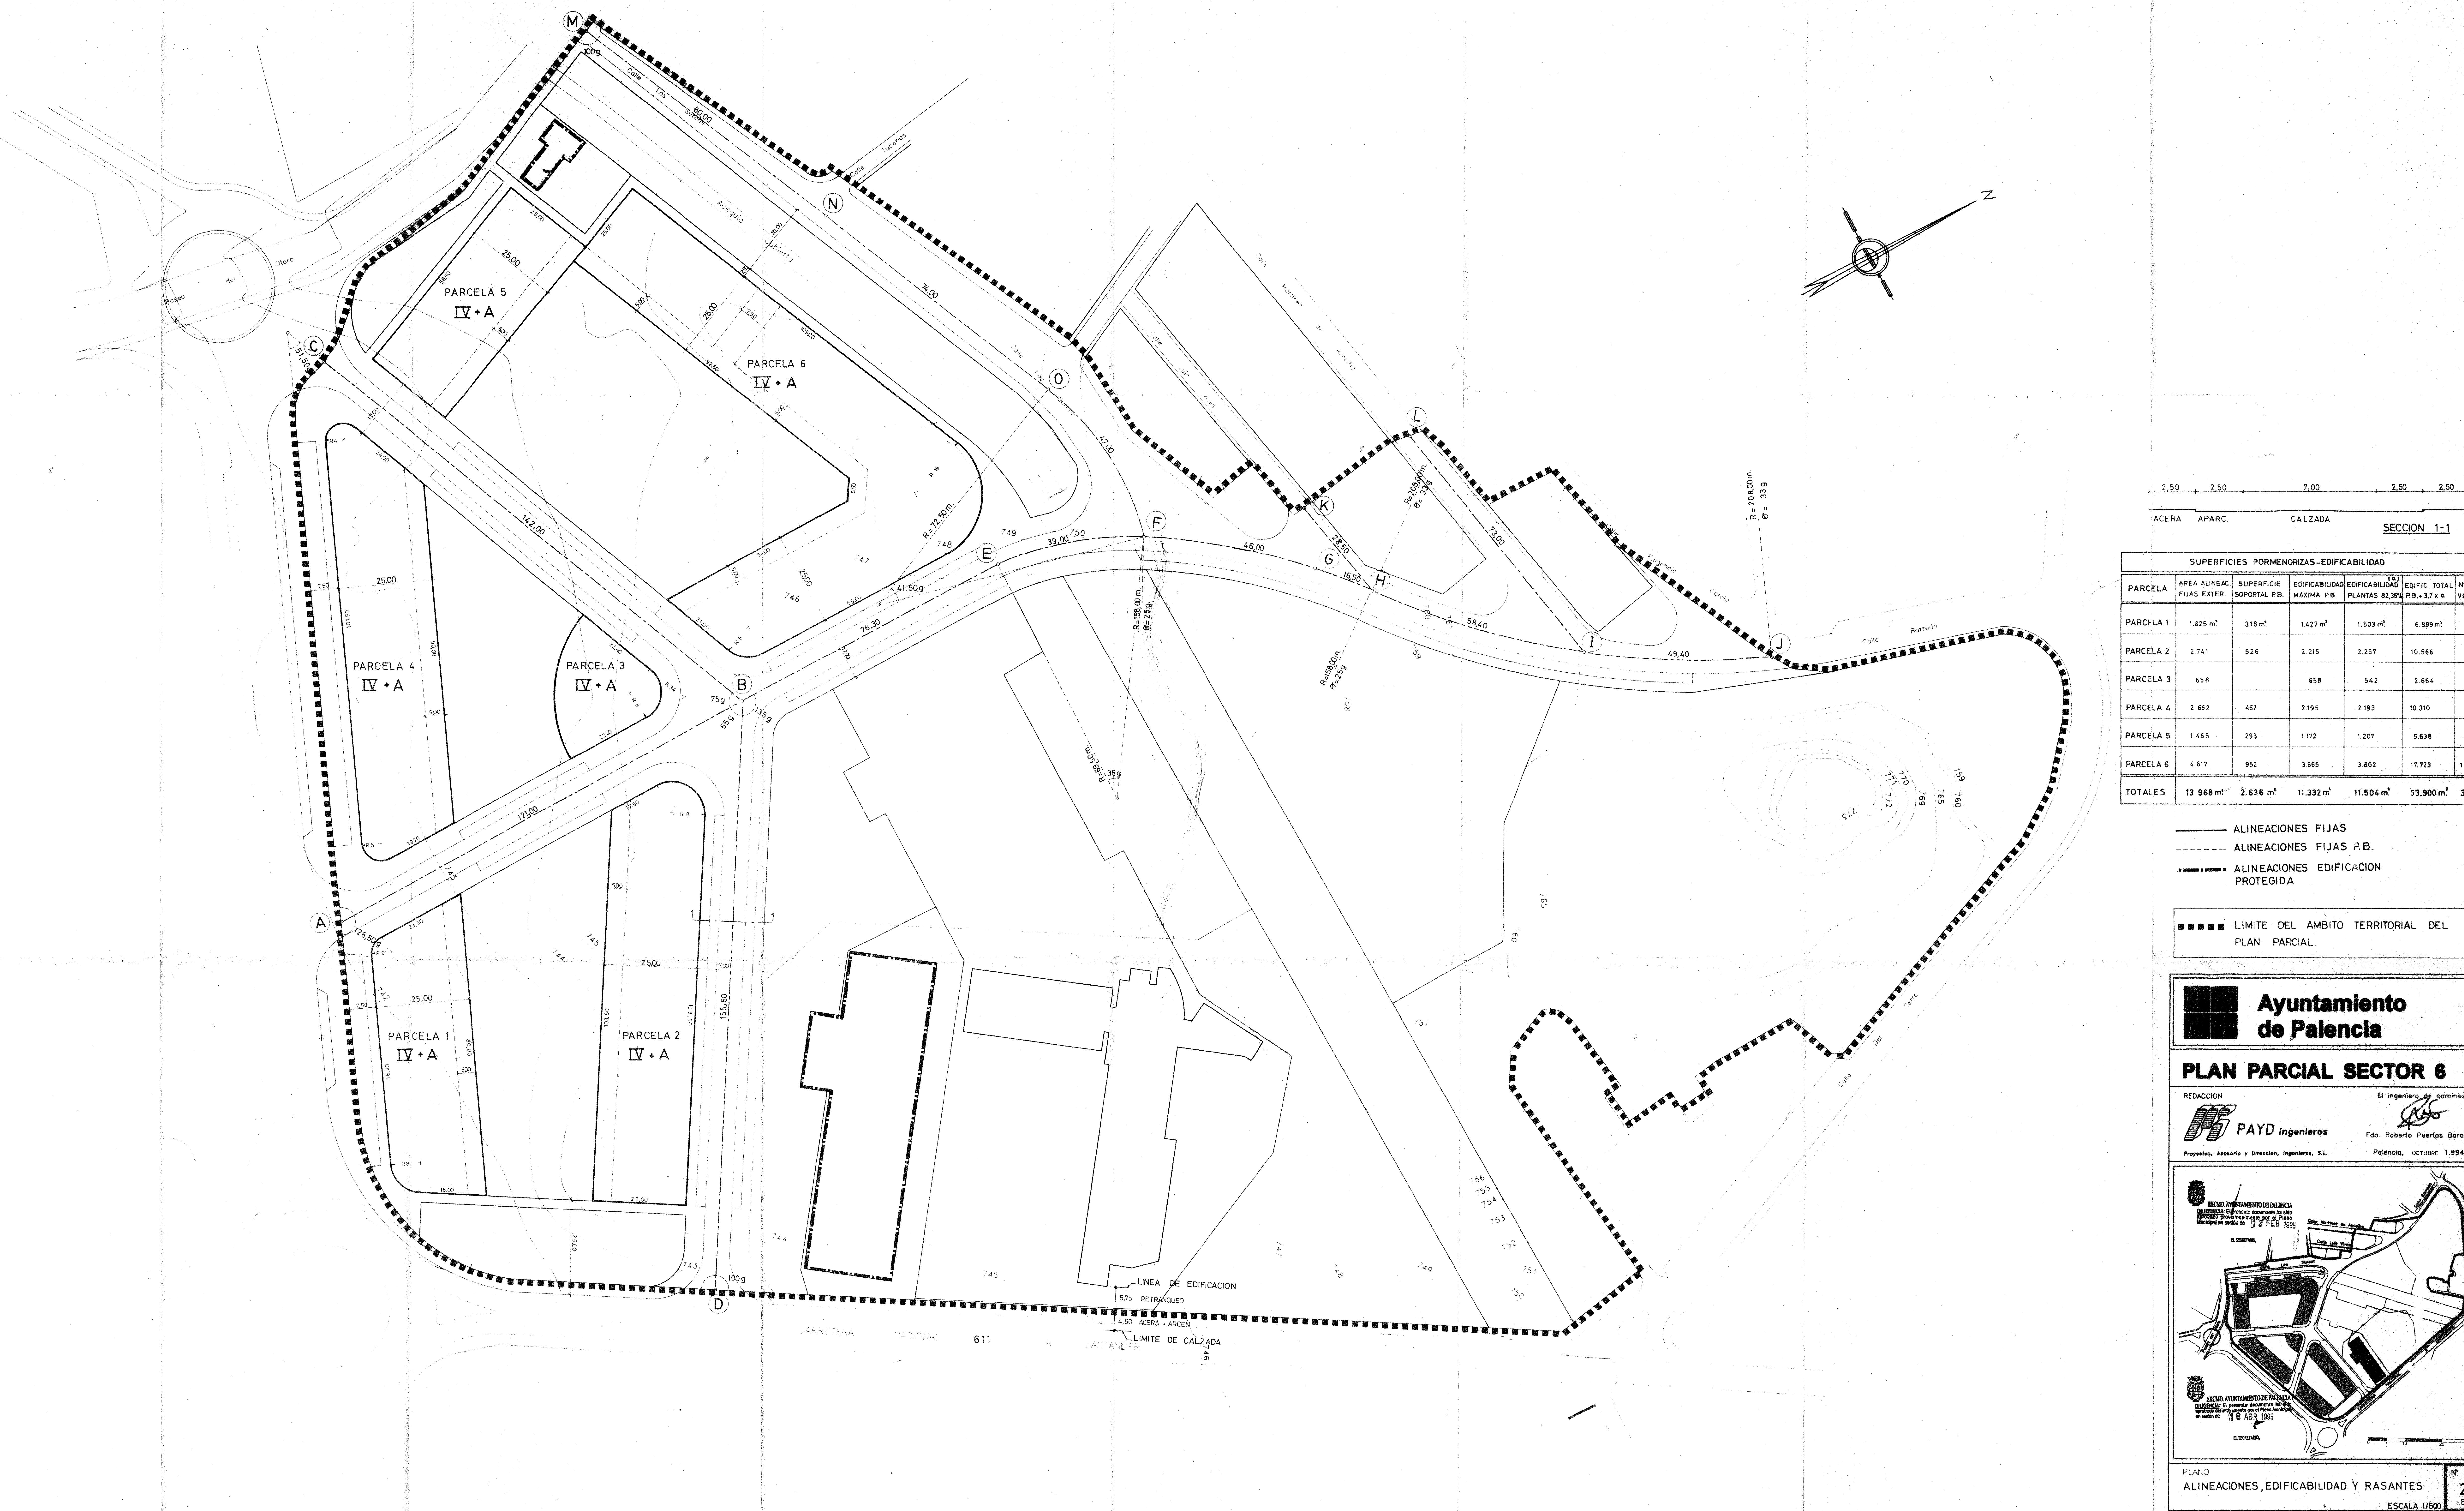

 


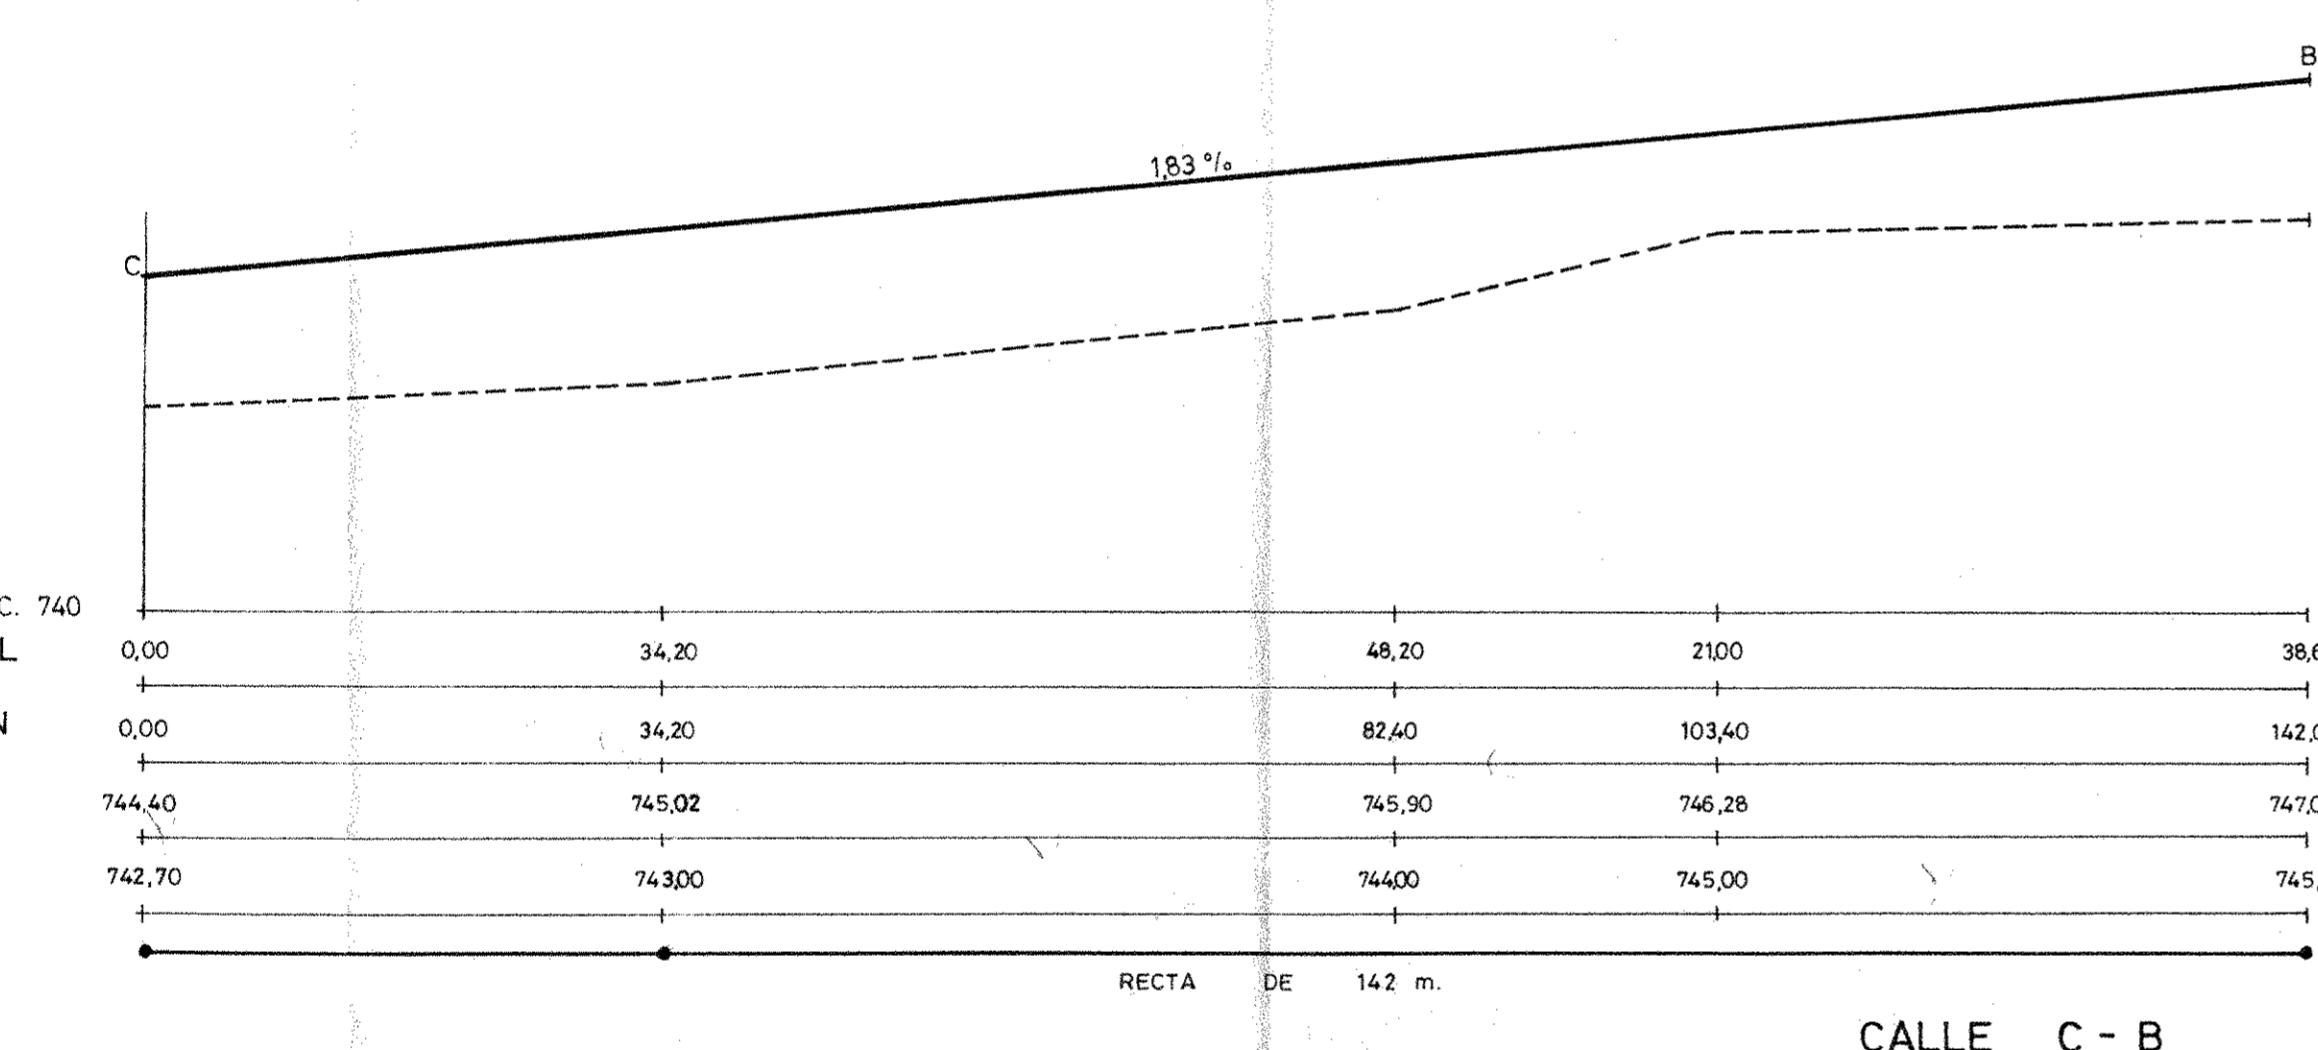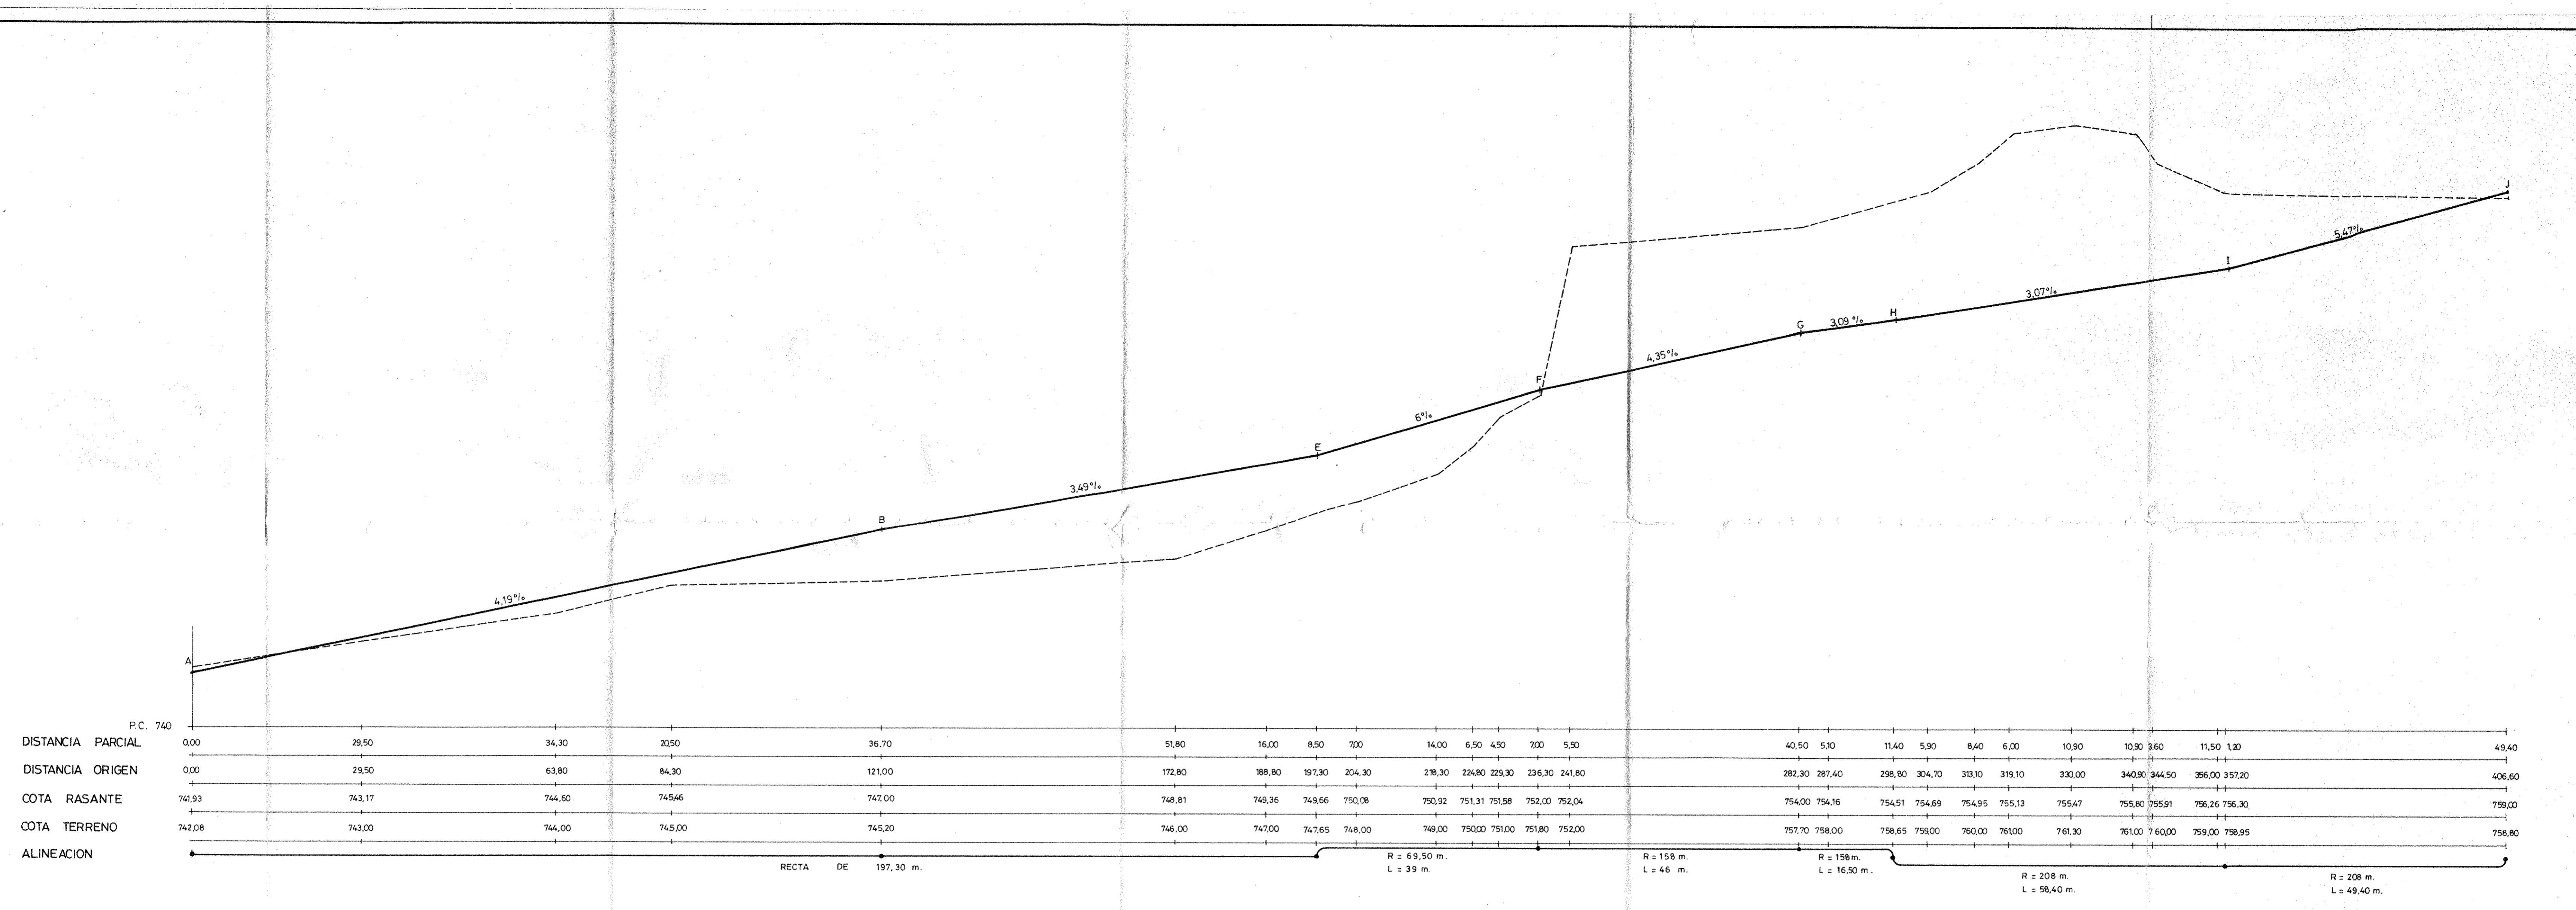


CALLE C - B

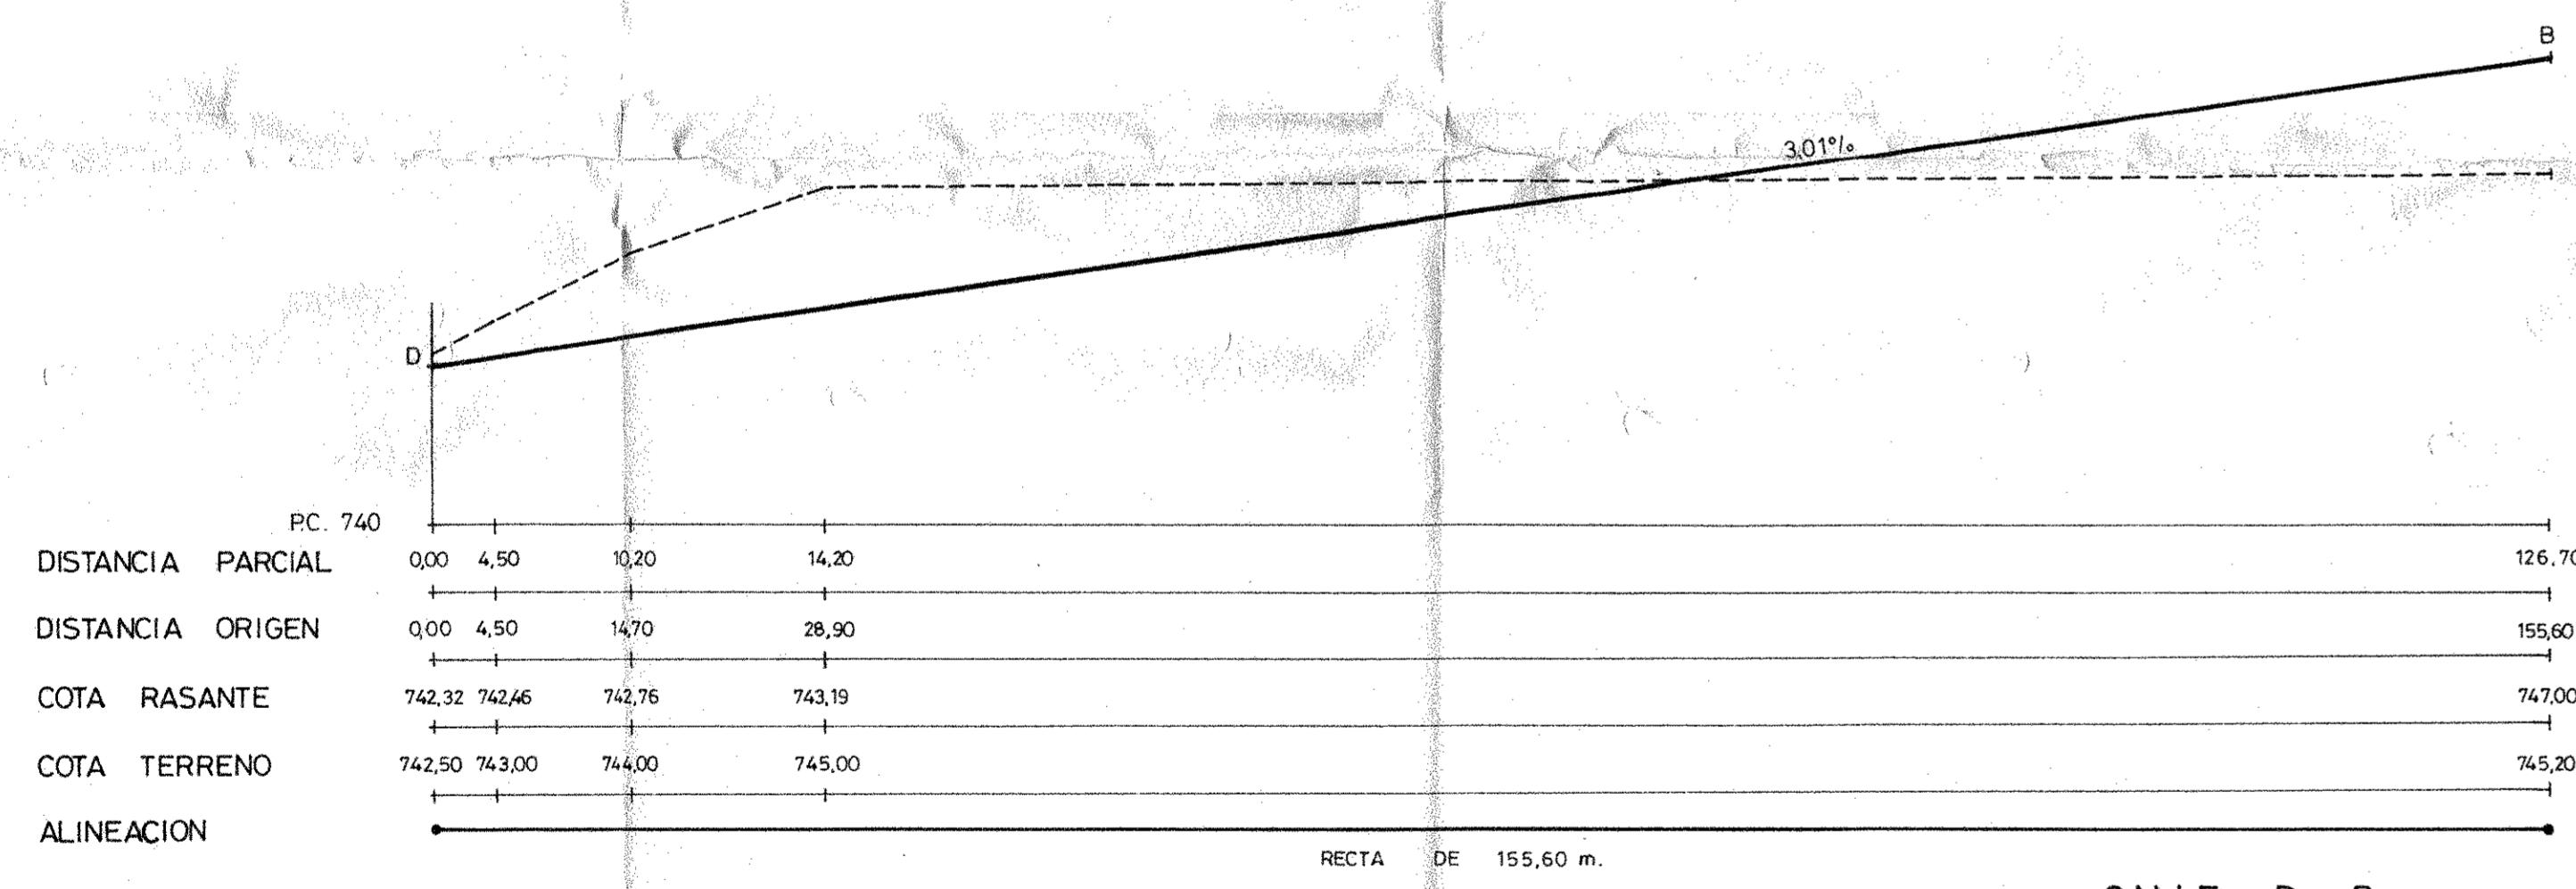

CALLE D - B

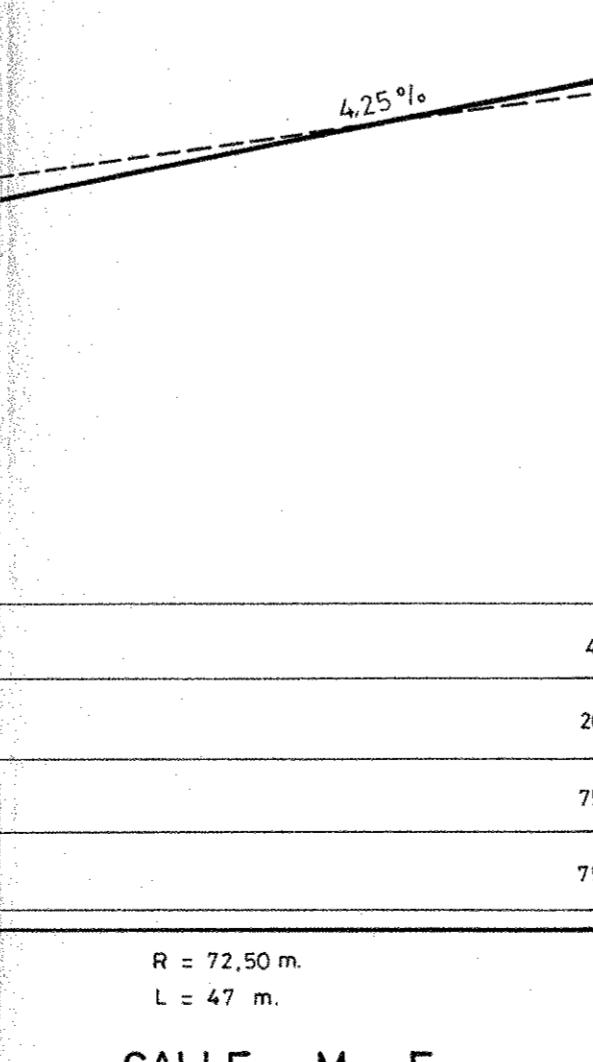


CALLE M - F

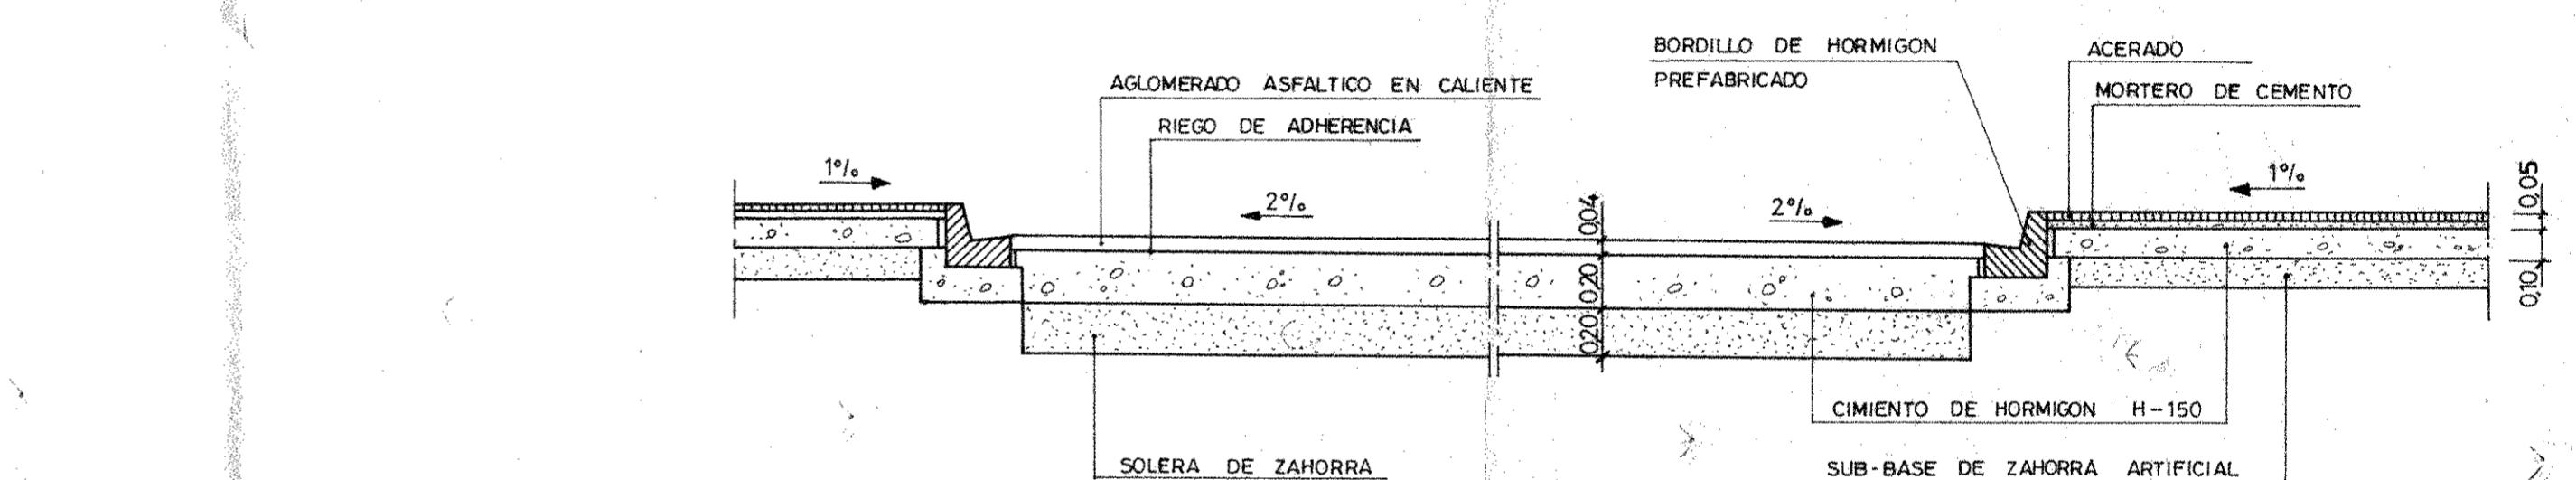

Ayuntamiento de Palencia

PLAN PARCIAL SECTOR 6

REDACCION
PAYD Ingenieros
El ingeniero de caminos
Fdo. Roberto Puertas Baranda
Proyectos, Asesoria y Dirección, Ingenieros, S.L.
Palencia, Junio de 1.994

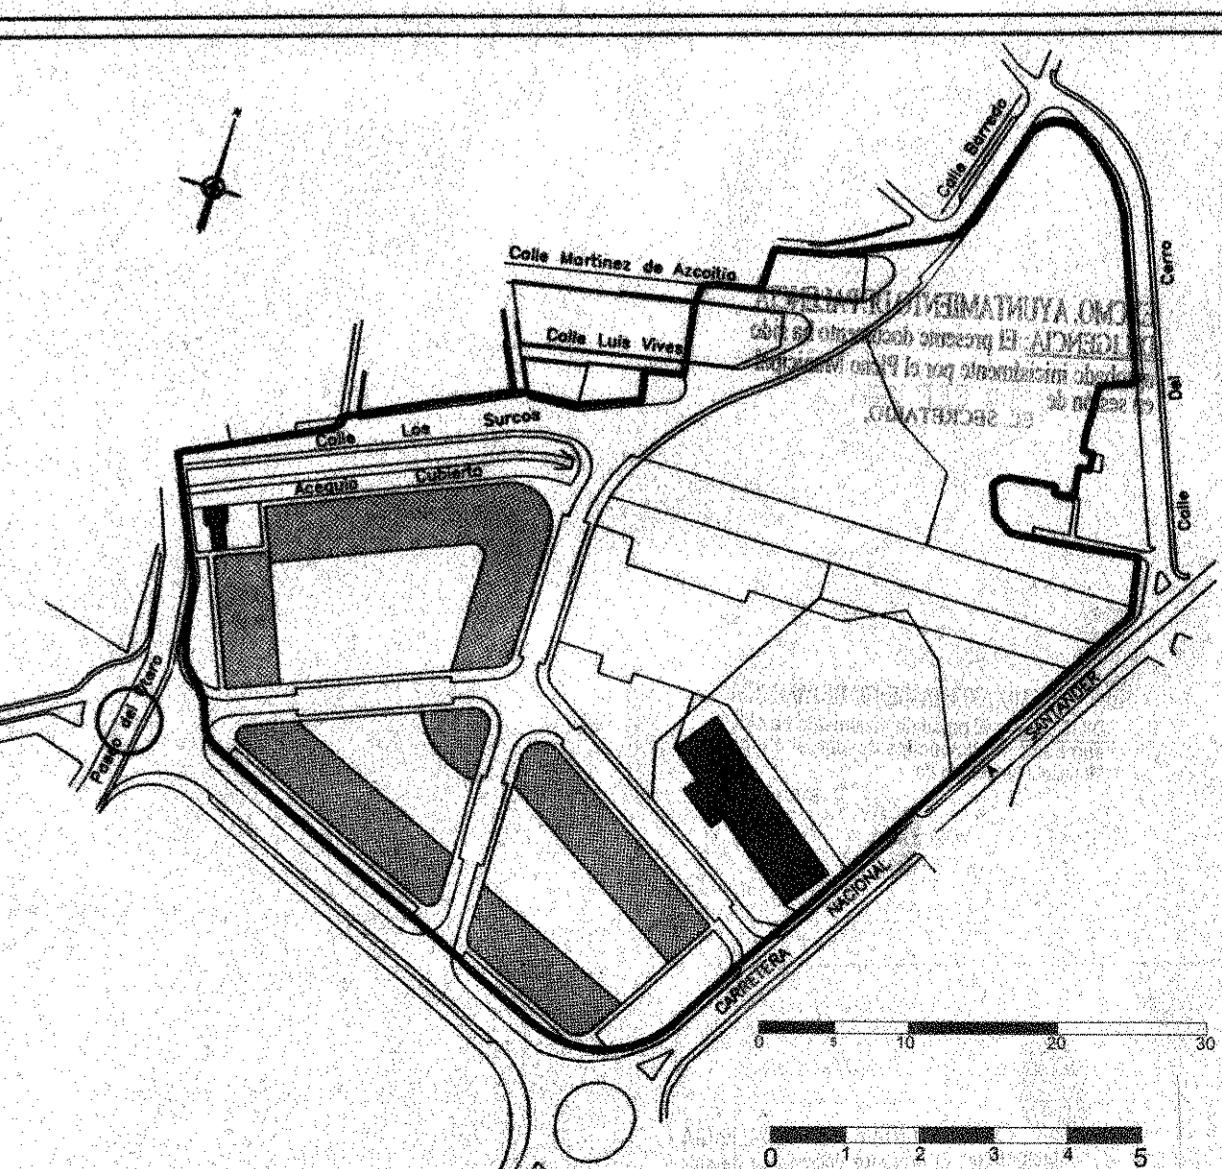








Ayuntamiento de Palencia

PLAN PARCIAL SECTOR 6

REDACCION
PAYD Ingenieros
Proyectos, Asesoria y Direccion, Ingenieros, S.L.
Fdo. Roberto Puertas Baranda
Palencia, Junio de 1.994

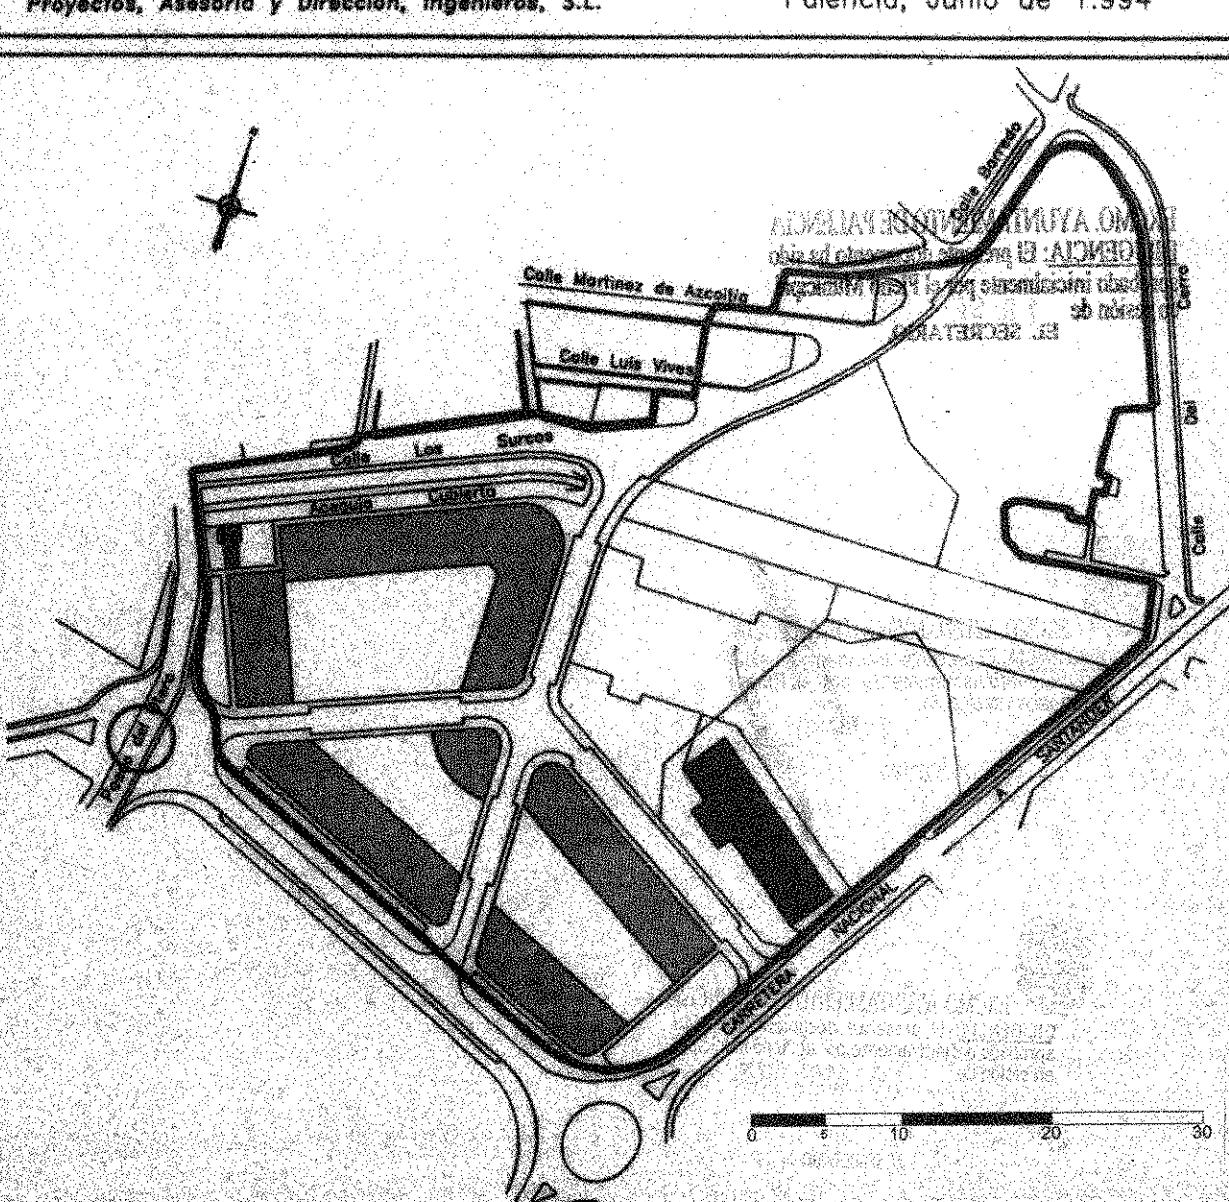

PLANO RED DE DISTRIBUCION DE ENERGIA ELECTRICA
E : 1/500

