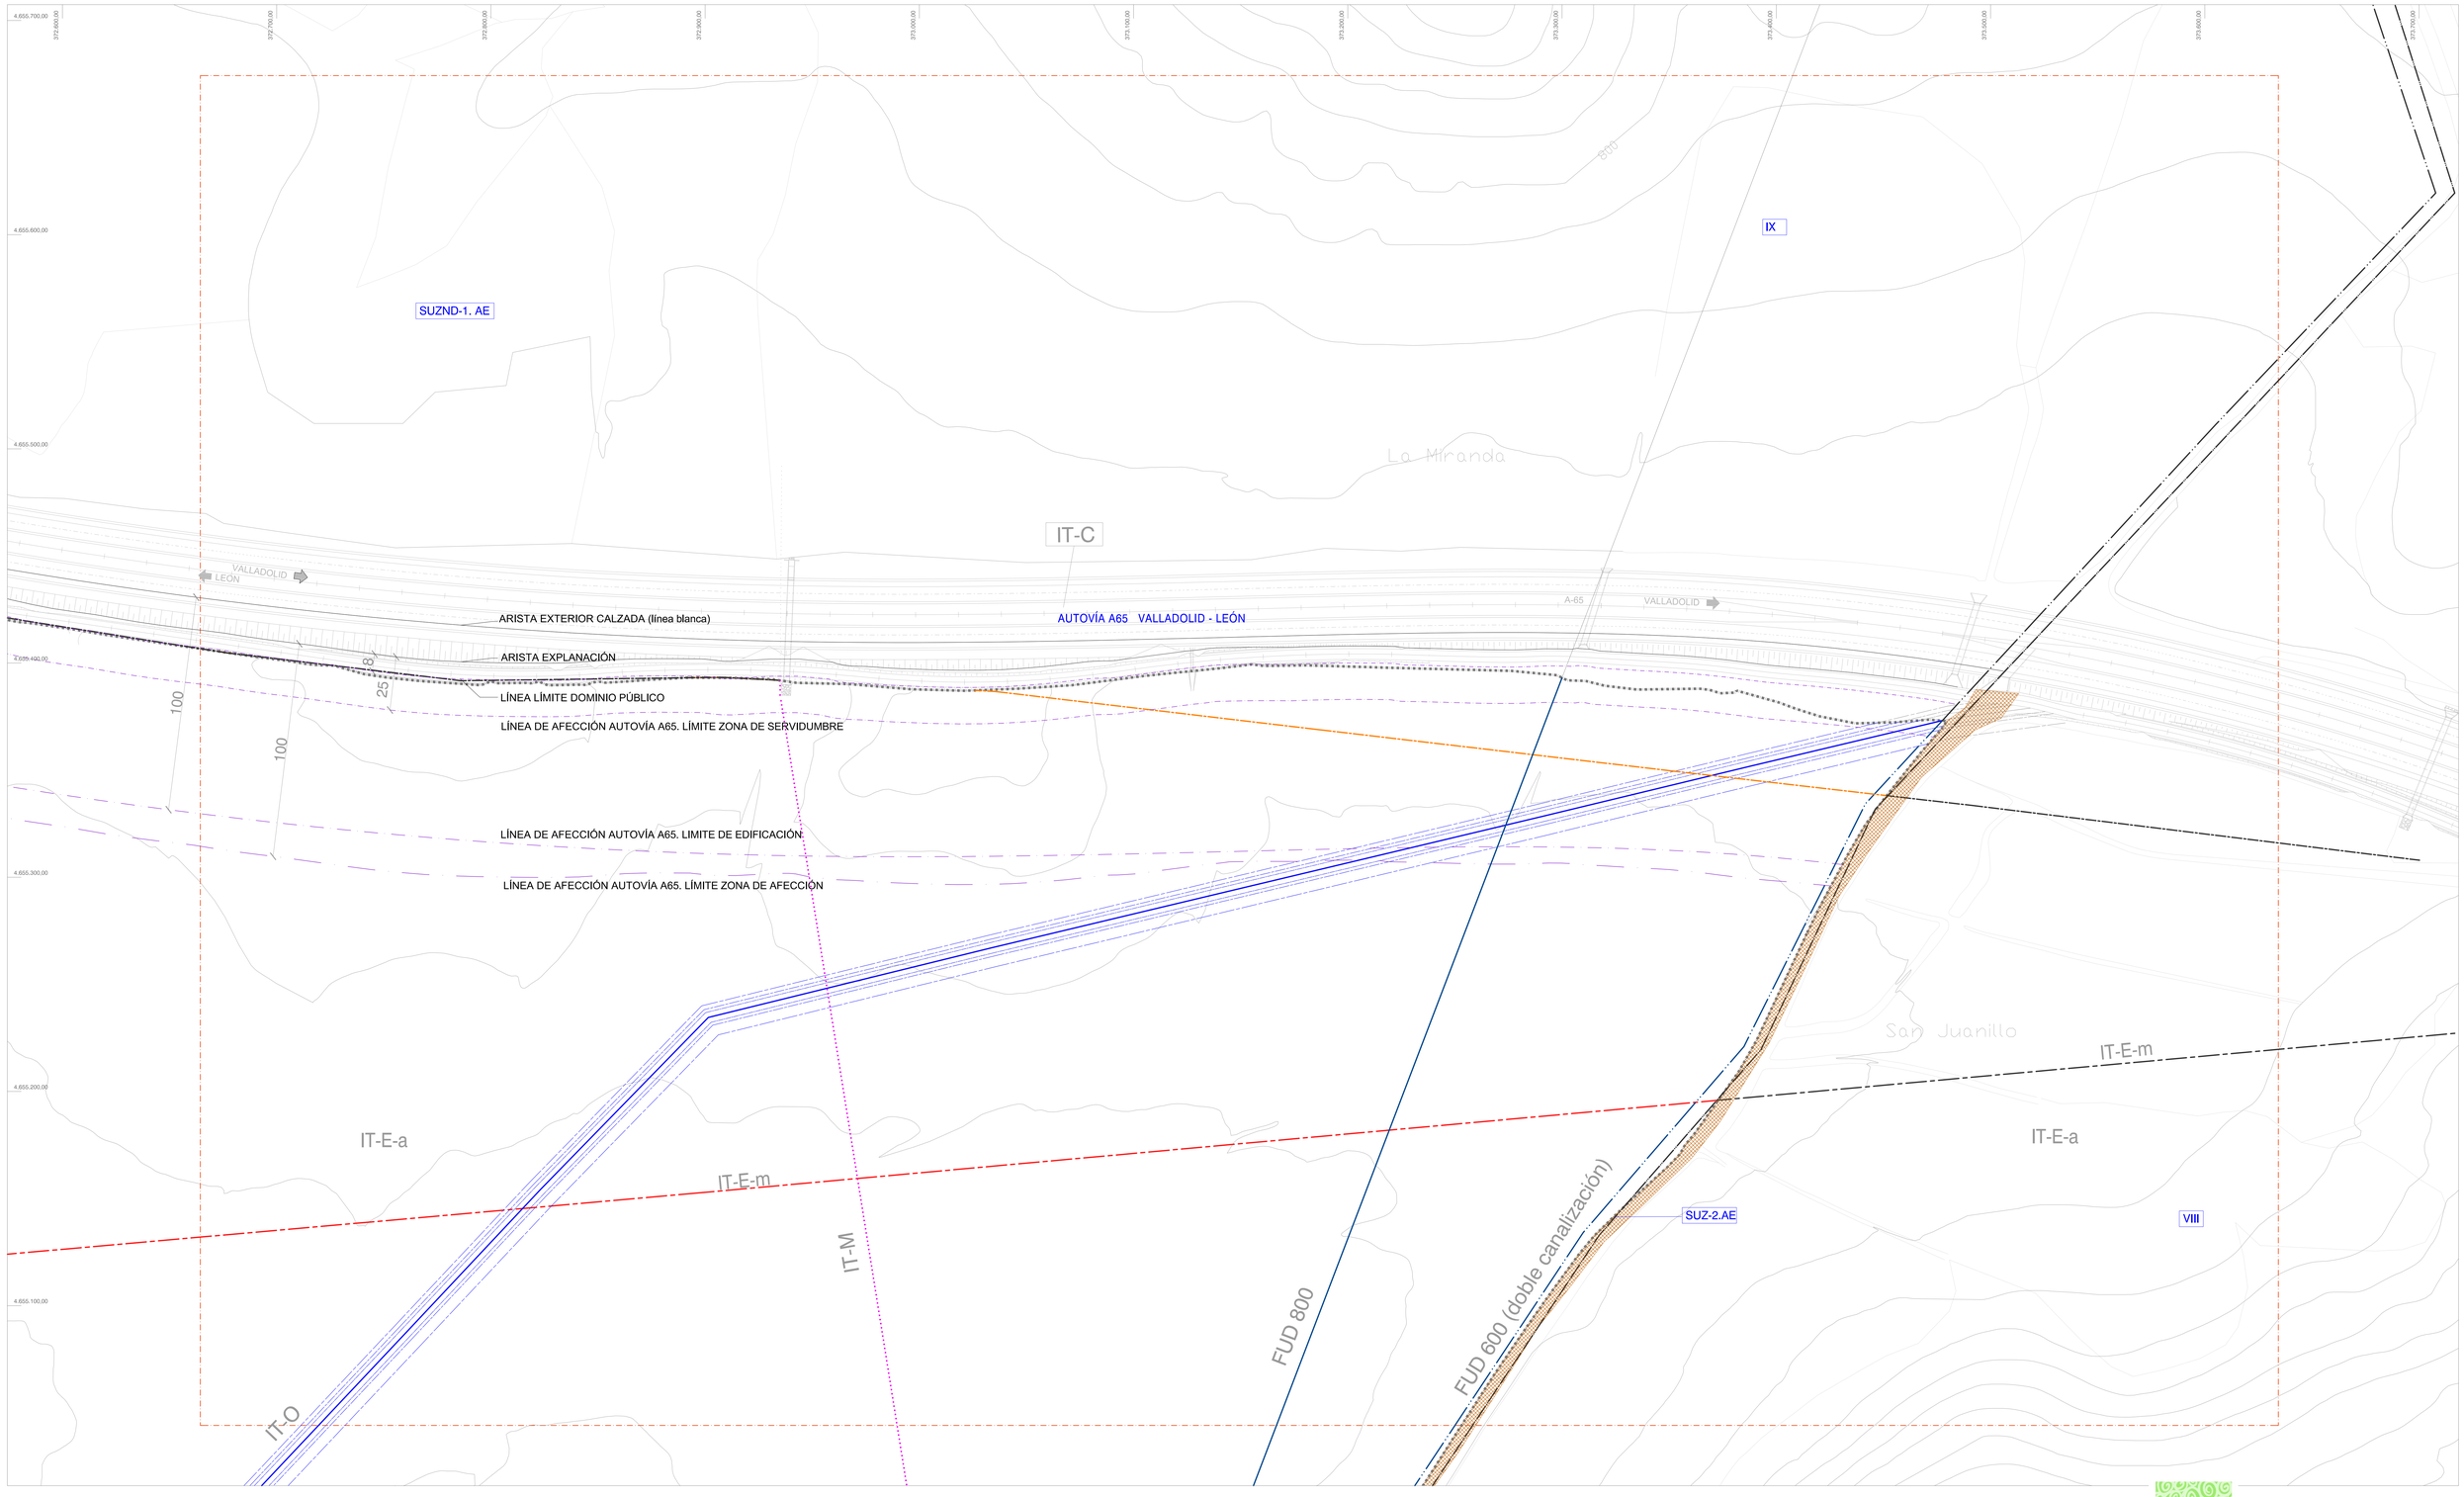

SUZND-1. AE Parque tecnológico
DU-SGEL Sistema General de Espacios Libres, adscrito al ámbito de actuación
DU-SGVI Sistema General de Viario
VI Suelo Rústico de Protección Agropecuaria de Regadío
VIII Suelo Rústico de Protección Natural Cerros y Laderas
IX Suelo Rústico de Protección Natural Cerros y Laderas
SUZ-2.AE Sector 2, Actividades Económicas
SUZ-3.R Sector 3, Residencial
Límite de sector
Canal - Acequia de Palencia
Suelo Rústico con Protección Natural - Vías Pecuarias

IT-C

IT-C red de carreteras existentes A65 León- Valladolid
Línea de afección autovía A65. Límite de dominio público
Línea de afección autovía A65. Límite de la zona de servidumbre
Línea de afección autovía A65. Límite de edificación
Línea de afección autovía A65. Límite zona de afección
* Real Decreto 1997/1978 de 2 de junio

IT-E-b Red energía eléctrica (baja tensión) L/13Kv
IT-E-m Red energía eléctrica (media tensión) L/45Kv
IT-E-a Red energía eléctrica (alta tensión) L/220Kv
Afección a edificación IT-E-a R.E. (220Kv)
Afección a edificación accesible IT-E-a R.E. (220Kv)
Zona de Servidumbre IT-E-a R.E. (220Kv)
* Real Decreto 223/2008, de 15 de febrero

IT-O Oleoducto
Línea de servidumbre permanente de paso de distribución de combustible
L. de servidumbre de la infraestruct. de distribución de combustible: Límite de plantaciones
L. de servidumbre de la infraestruct. de distribución de combustible: Límite de edificación

IT-G Gaseoducto existente
IT-H-c Abastecimiento Agua
FUD 600
FUD 800
IT-M Red de telecomunicaciones existente: Telefonía
ESPACIOS LIBRES

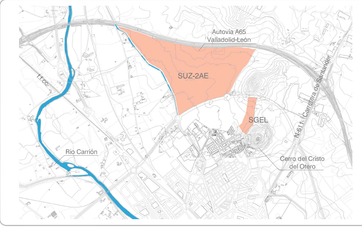

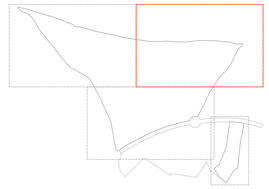

PALENCIA NORTE

APROBACIÓN DEFINITIVA

PLAN PARCIAL DEL SECTOR DE SUELO URBANIZABLE SUZ-2.AE DEL PLAN GENERAL DE ORDENACIÓN URBANA DE PALENCIA

Octubre 2010

Plano de Información

Plano de Dotaciones Urbanísticas

Mónica de Blas Gutiérrez, arquitecta urbanista

PI e: 1/1.000

4.b

PI.4-b

GOBIERNO DE ESPAÑA · MINISTERIO DE FOMENTO · Ayuntamiento de Palencia · Sepes · 2MdB Arquitectura urbana