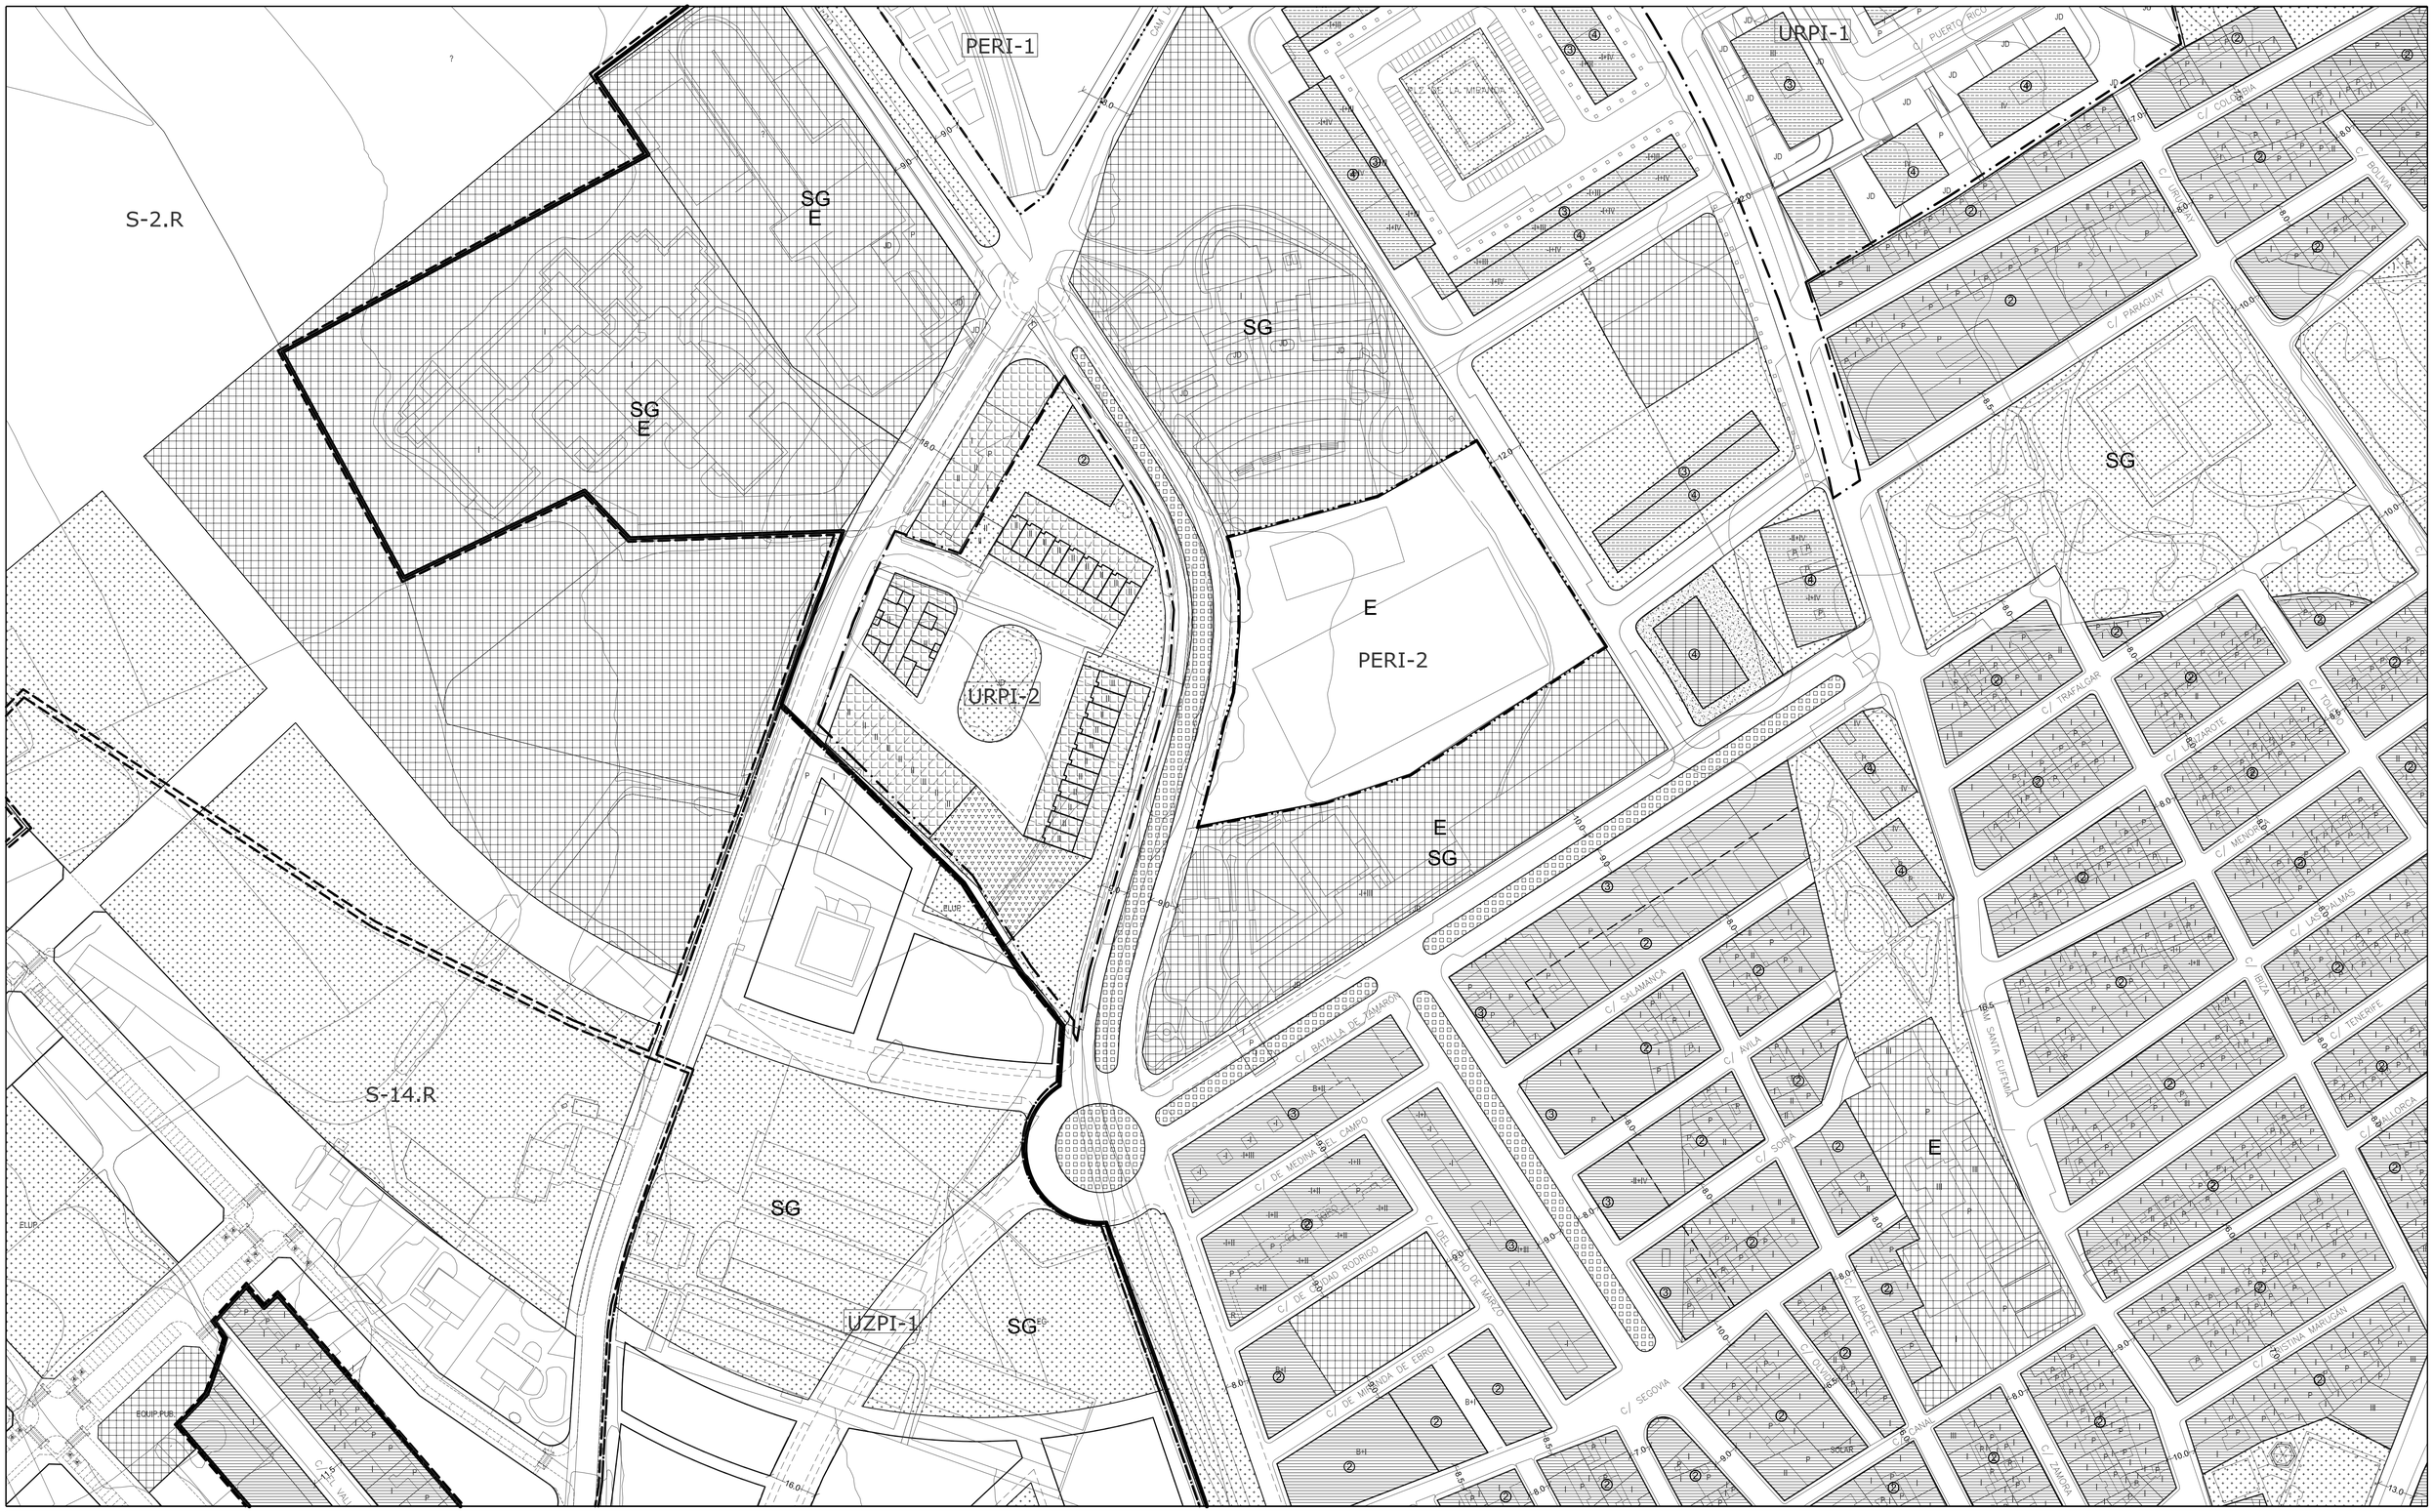

LIMITE SUELO URBANO

SUELO URBANO CON PLANEAMIENTO INCORPORADO (URPI)

SUELO URBANO CON PLANEAMIENTO REMITIDO (PERI)

ÁMBITO DEL PLAN ESPECIAL DE PROTECCIÓN Y REFORMA INTERIOR DEL CASCO ANTIGUO DE PALENCIA

SUELO URBANIZABLE CON PLANEAMIENTO INCORPORADO (UZPI)

SUELO URBANIZABLE

ZONAS DE ORDENANZA

MANZANA CERRADA INTENSIVA BAJA

MANZANA CERRADA INTENSIVA ALTA

VOLUMETRIA ESPECÍFICA

BLOQUE ABIERTO GRADO 1

BLOQUE ABIERTO GRADO 2

espacio libre privado

VIVIENDA UNIFAMILIAR

TERCIARIO

C COMERCIAL

ES ESTACIÓN DE SERVICIO

INDUSTRIAL

G.1 GRADO 1

G.2 GRADO 2

G.3 GRADO 3

ZONA DE SEGURIDAD DE LA FÁBRICA DE ARMAS (O.M.D. 98/1983)

PAREDES DE MONTE

ZONAS VERDES Y ESPACIOS LIBRES PÚBLICOS

ESPACIOS AJARDINADOS DEL SISTEMA VIARIO PÚBLICO

EQUIPAMIENTO DEPORTIVO

EQUIPAMIENTO

E EDUCATIVO

C CULTURAL

S SANITARIO

AS ASISTENCIAL/SOCIAL

A ADMINISTRATIVO

R RELIGIOSO

SU URBANOS

I INFRAESTRUCTURAS BÁSICAS

PROTECCIÓN DEL CEMENTERIO

p EQUIPAMIENTO PRIVADO

SG SISTEMA GENERAL

SG FERROVIARIO

③ Nº MÁXIMO DE PLANTAS

ELEMENTO CATALOGADO

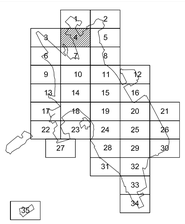

AYUNTAMIENTO DE PALENCIA

PLAN GENERAL DE ORDENACIÓN URBANA
TEXTO REFUNDIDO

PLANO :
ALINEACIONES, ZONAS DE ORDENANZA Y RED VIARIA.

FECHA	ESCALA	NUMERO
MAYO 2008	1:1.000	9.4

EQUIPO REDACTOR
ETT Ingeniería Transporte Urbanismo