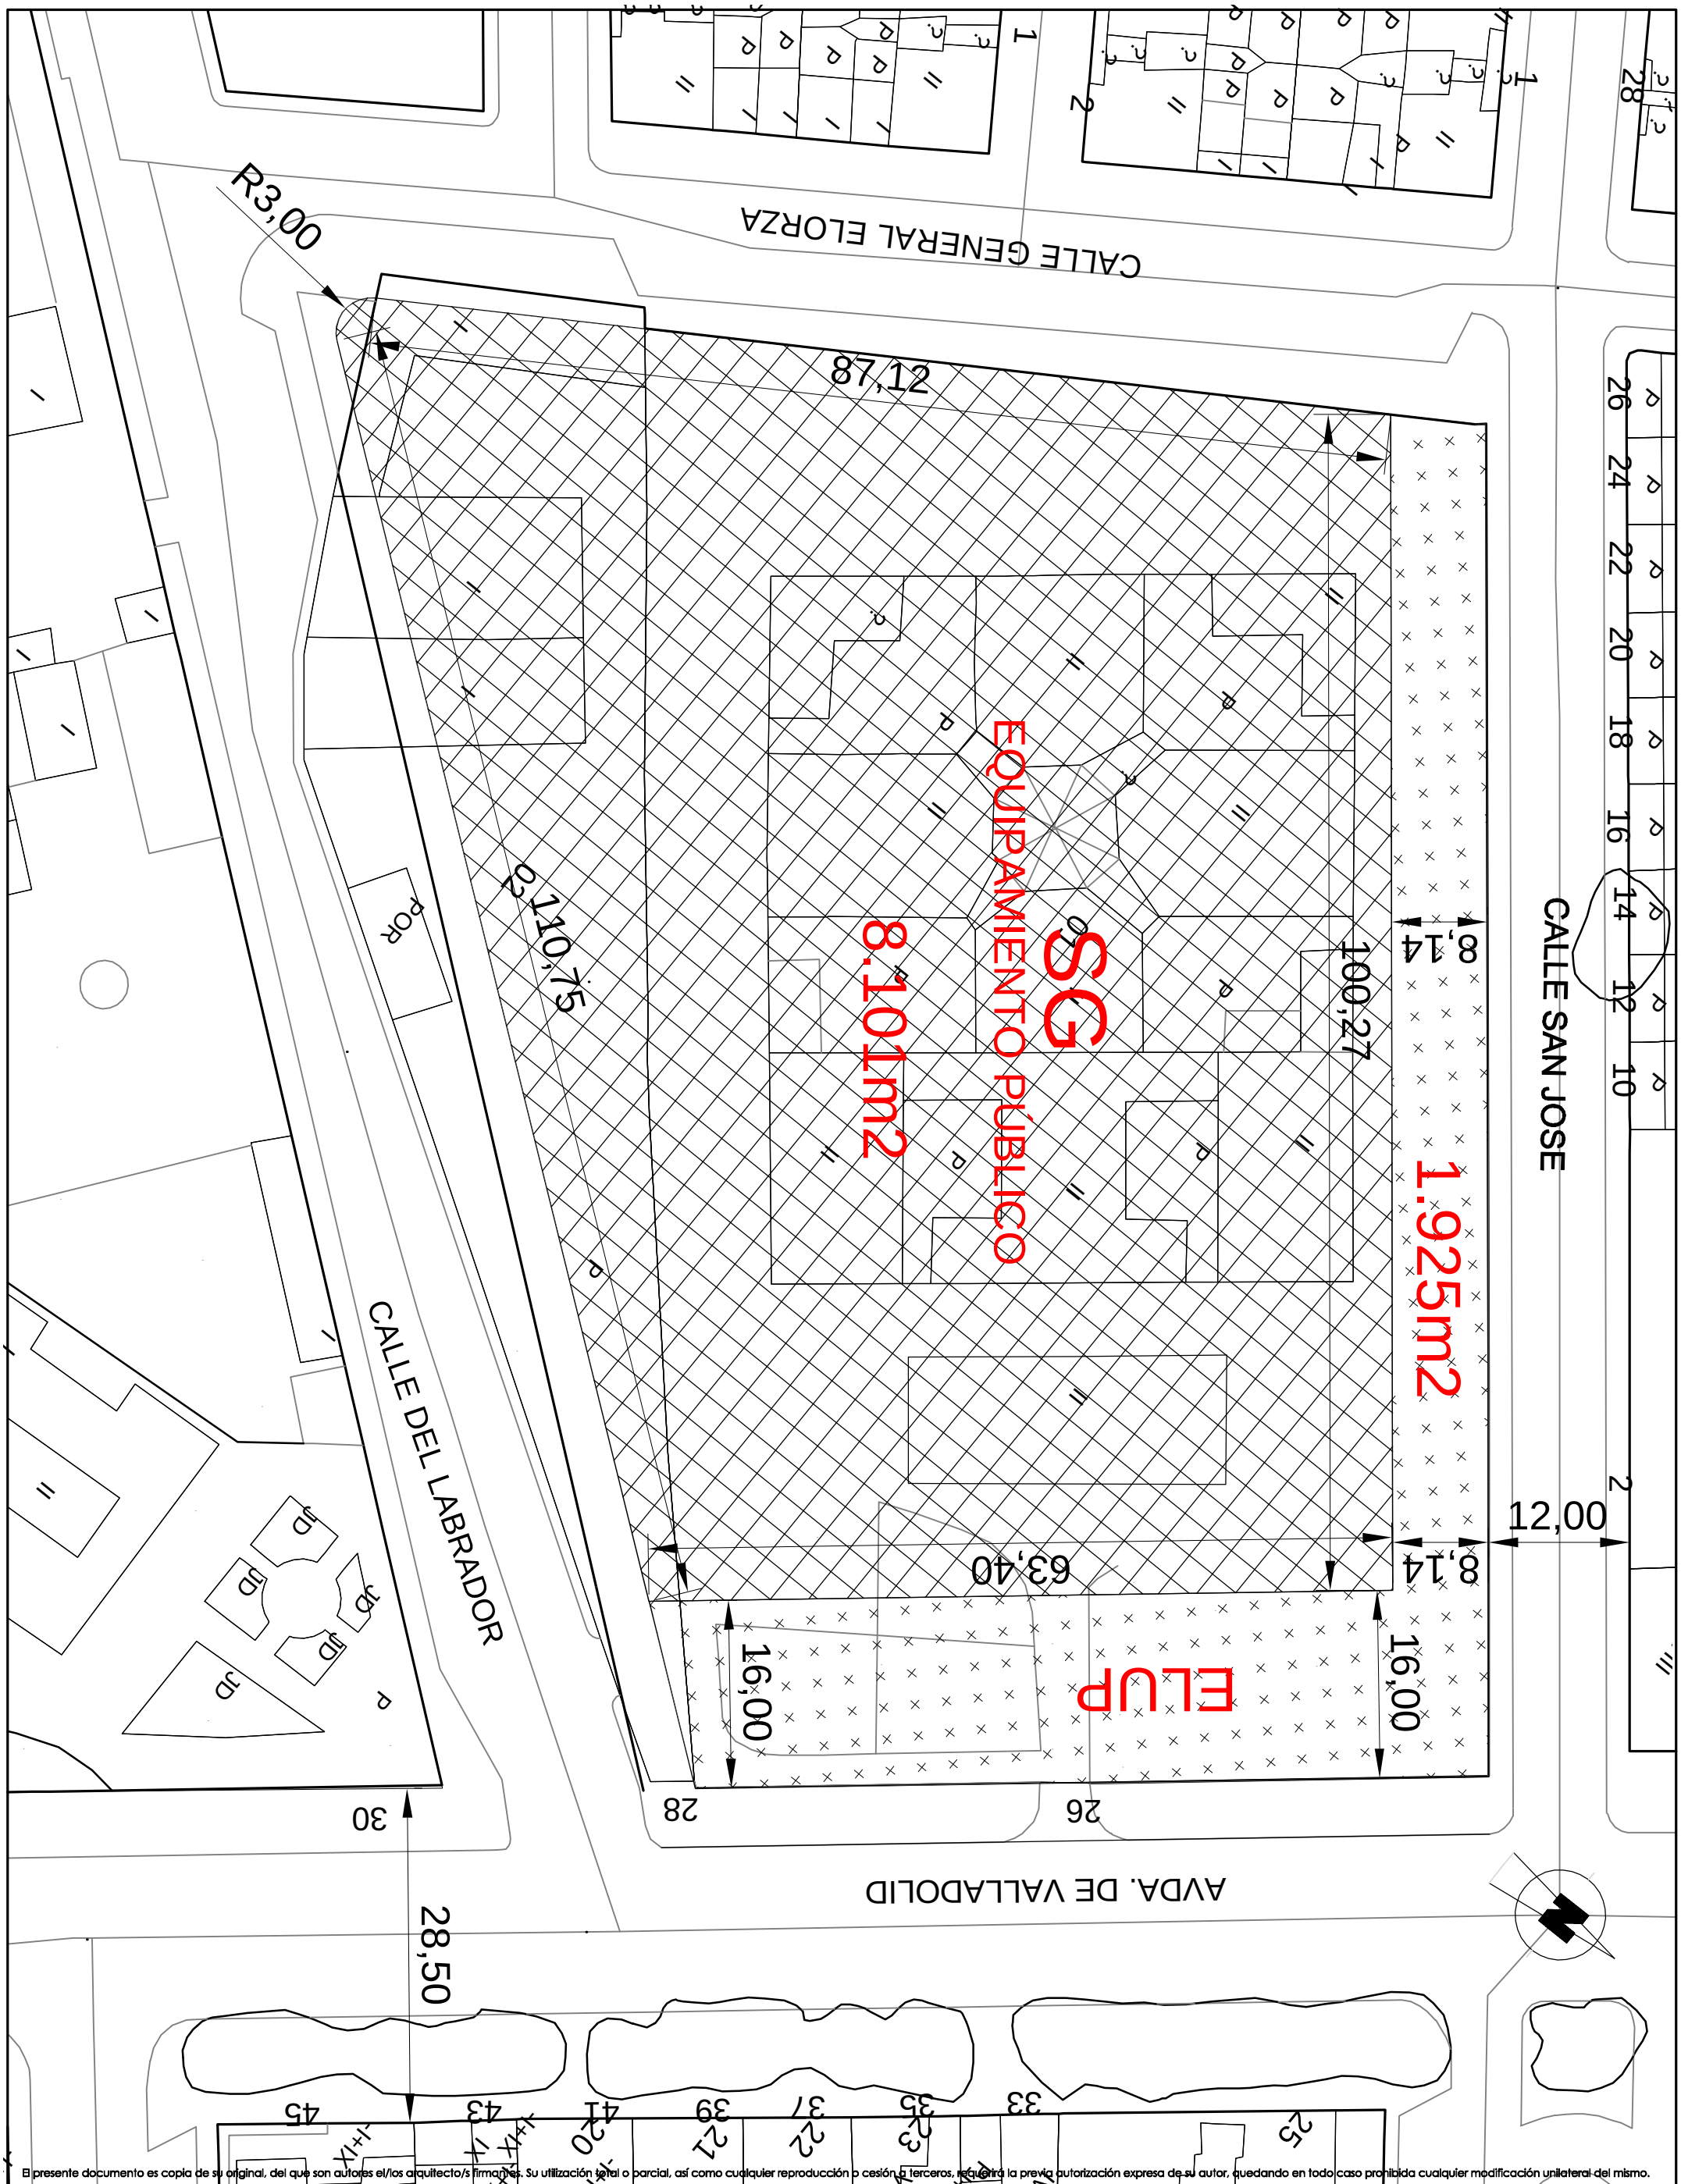

El presente documento es copia de su original, del que son autores el/los arquitecto/s firmantes. Su utilización total o parcial, así como cualquier reproducción o cesión a terceros, requerirá la previa autorización expresa de su autor, quedando en todo caso prohibida cualquier modificación unilateral del mismo.

SACRISTÁN Y DIEZ arquitectos
Av. Manuel Rivera nº 19
Entreplanta derecha
34002 PALENCIA

ESTUDIO DE ARQUITECTURA SACRISTÁN Y DIEZ
AVDA. DE MANUEL RIVERA 19 - Entreplanta TFNO : 979 72 14 26 PALENCIA

PROYECTO :
MODIFICACIÓN PUNTUAL DEL PGOU DE PALENCIA EN RELACIÓN CON PARCELA DE SISTEMAS GENERALES DE EQUIPAMIENTO PÚBLICO EN AVDA. DE VALLADOLID 26

PROMOTOR :
EXCMO. AYUNTAMIENTO DE PALENCIA

PLANOS :
ESTADO MODIFICADO
COTAS Y SUPERFICIES

FECHA	NUMERO	ESCALA
SEPT.11	1	1/500

CONFORME:
EL PROMOTOR

LOS ARQUITECTOS :
JAIME SACRISTÁN MONTESINOS
EDUARDO DIEZ GARCÍA