


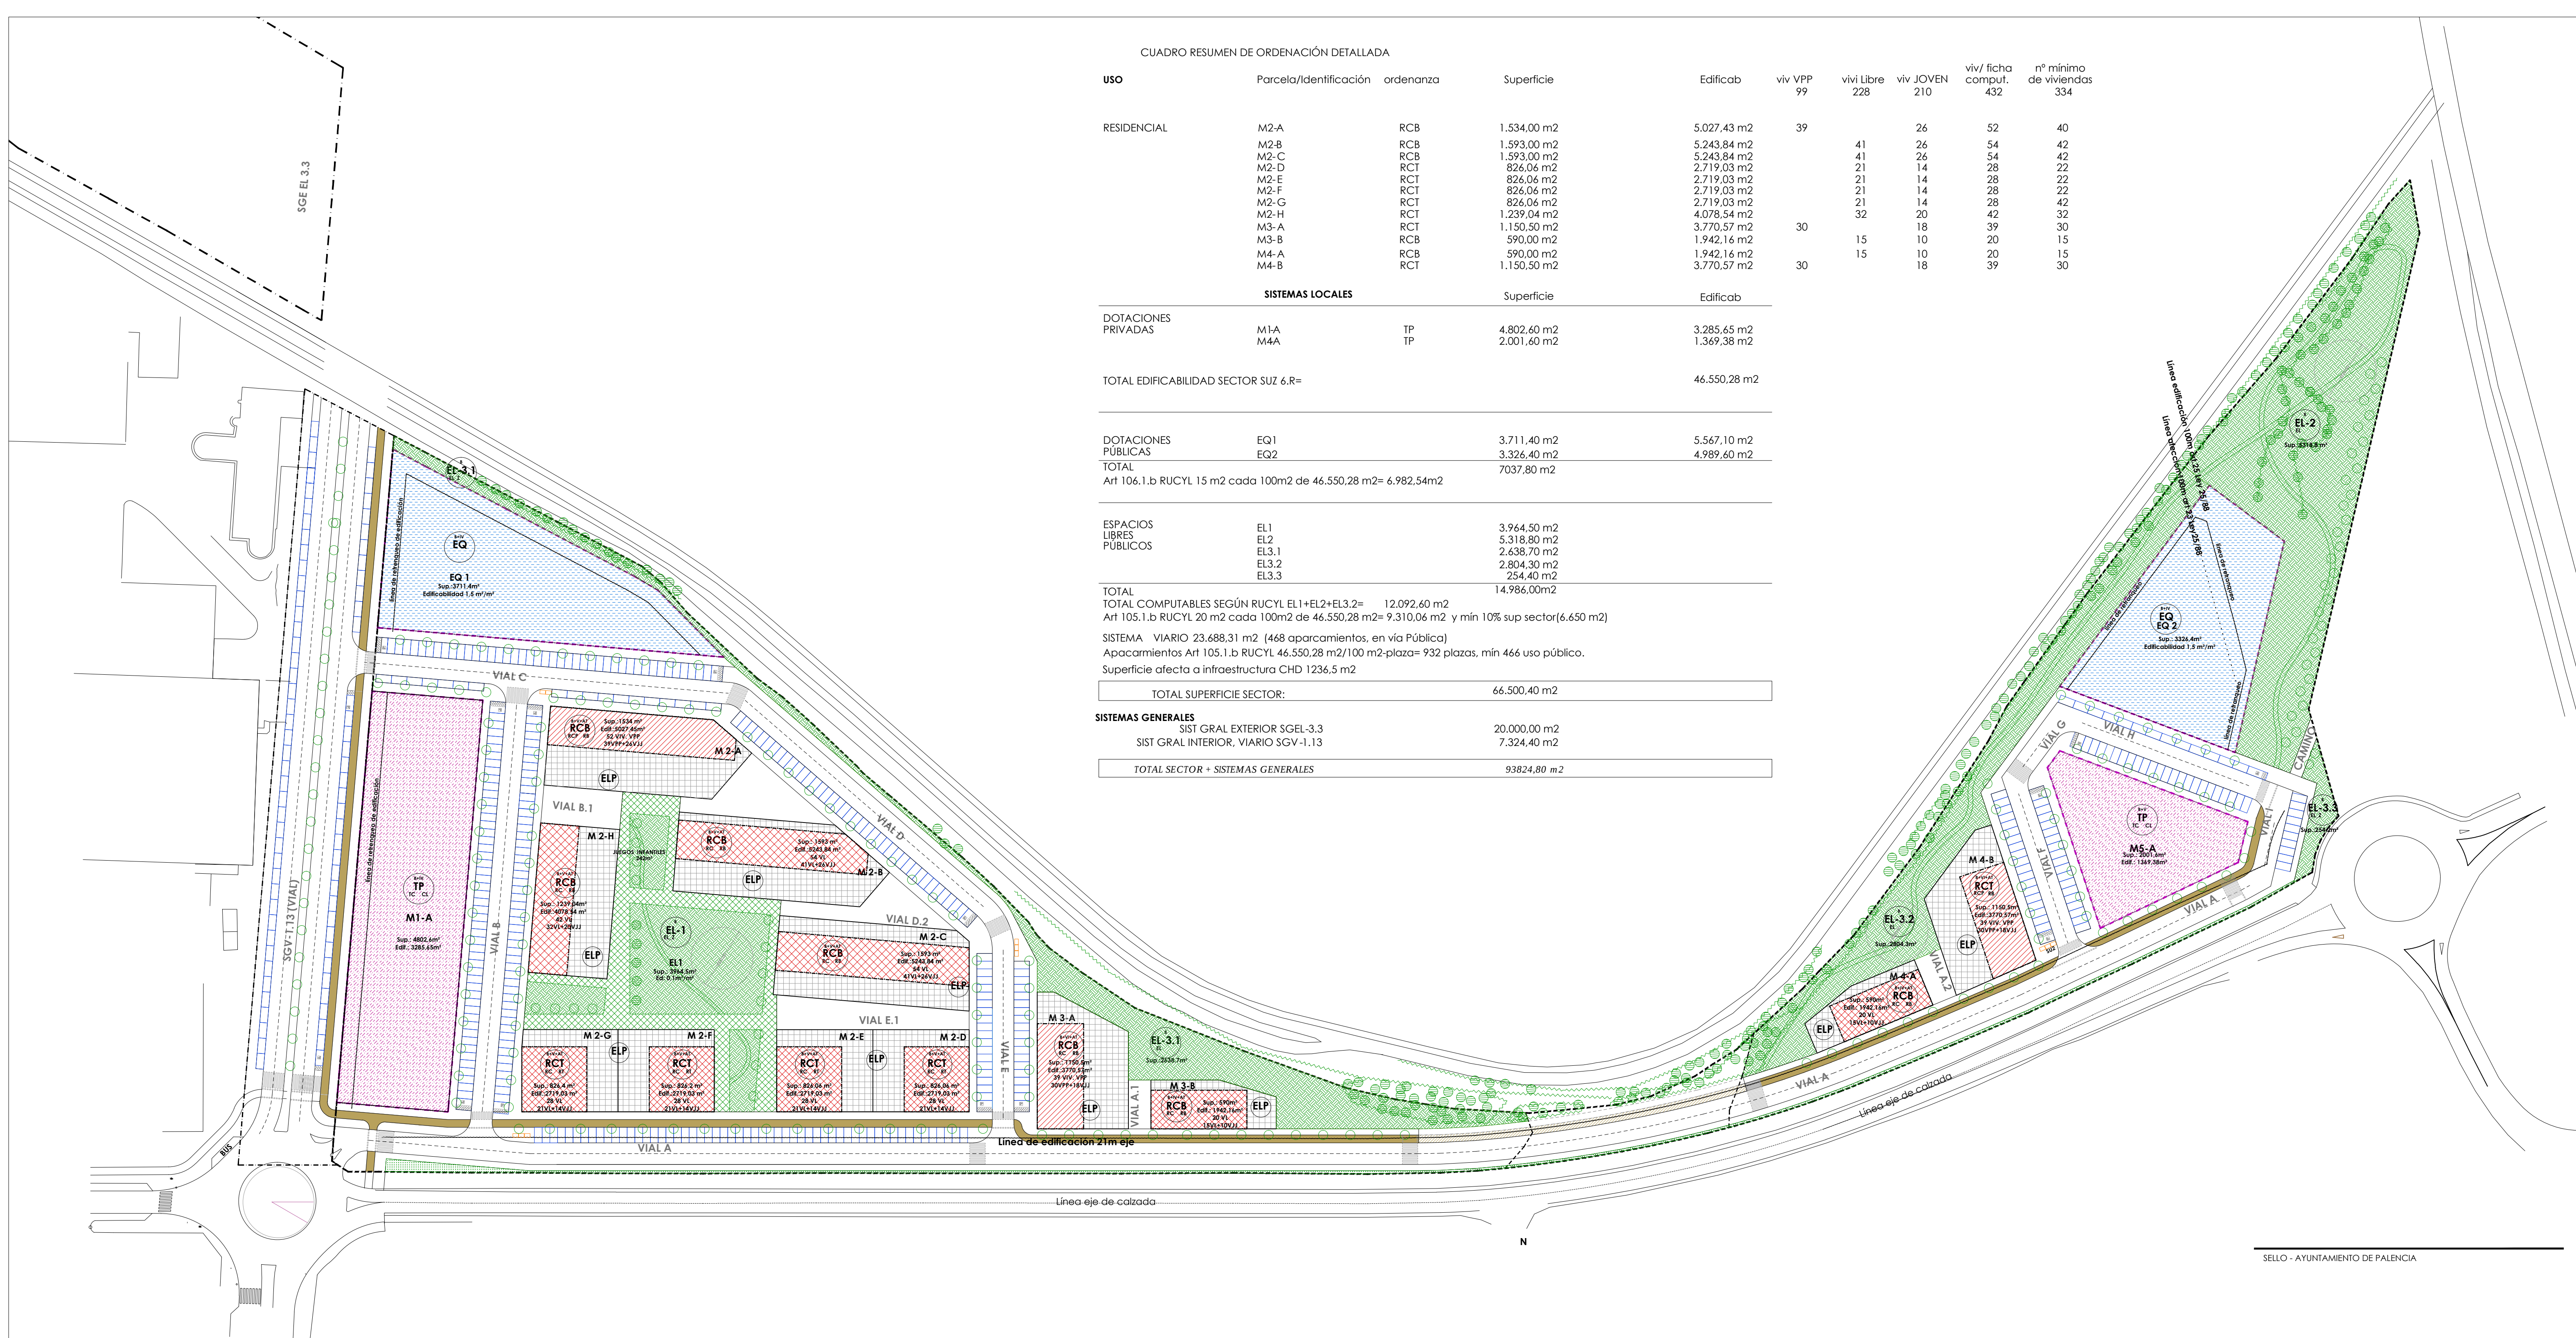

CUADRO RESUMEN DE ORDENACIÓN DETALLADA									
USO	Parcela/Identificación	ordenanza	Superficie	Edificab	viv VPP 99	vivi Libre 228	viv JOVEN 210	viv/ ficha comput. 432	nº mínimo de viviendas 334
RESIDENCIAL	M2-A	RCB	1.534,00 m2	5.027,43 m2	39		26	52	40
	M2-B	RCB	1.593,00 m2	5.243,84 m2		41	26	54	42
	M2-C	RCB	1.593,00 m2	5.243,84 m2		41	26	54	42
	M2-D	RCT	826,06 m2	2.719,03 m2		21	14	28	22
	M2-E	RCT	826,06 m2	2.719,03 m2		21	14	28	22
	M2-F	RCT	826,06 m2	2.719,03 m2		21	14	28	22
	M2-G	RCT	826,06 m2	2.719,03 m2		21	14	28	42
	M2-H	RCT	1.239,04 m2	4.078,54 m2		32	20	42	32
	M3-A	RCT	1.150,50 m2	3.770,57 m2	30		18	39	30
	M3-B	RCB	590,00 m2	1.942,16 m2		15	10	20	15
	M4-A	RCB	590,00 m2	1.942,16 m2		15	10	20	15
	M4-B	RCT	1.150,50 m2	3.770,57 m2	30		18	39	30
SISTEMAS LOCALES			Superficie	Edificab					
DOTACIONES PRIVADAS	M1-A	TP	4.802,60 m2	3.285,65 m2					
	M4A	TP	2.001,60 m2	1.369,38 m2					
TOTAL EDIFICABILIDAD SECTOR SUZ 6.R=				46.550,28 m2					
DOTACIONES PÚBLICAS	EQ1		3.711,40 m2	5.567,10 m2					
	EQ2		3.326,40 m2	4.989,60 m2					
TOTAL			7037,80 m2						
Art 106.1.b RUCYL 15 m2 cada 100m2 de 46.550,28 m2= 6.982,54m2									
ESPACIOS LIBRES PÚBLICOS	EL1		3.944,50 m2						
	EL2		5.318,80 m2						
	EL3.1		2.638,70 m2						
	EL3.2		2.804,30 m2						
			EL3.3	254,40 m2					
TOTAL			14.986,00m2						
TOTAL COMPUTABLES SEGÚN RUCYL EL1+EL2+EL3.2= 12.092,60 m2									
Art 105.1.b RUCYL 20 m2 cada 100m2 de 46.550,28 m2= 9.310,06 m2 y mín 10% sup sector(6.650 m2)									
SISTEMA VIARIO 23.688,31 m2 (468 aparcamientos, en vía Pública)									
Aparcamientos Art 105.1.b RUCYL 46.550,28 m2/100 m2-plaza= 932 plazas, mín 466 uso público.									
Superficie afecta a infraestructura CHD 1236,5 m2									
TOTAL SUPERFICIE SECTOR:			66.500,40 m2						
SISTEMAS GENERALES									
SIST GRAL EXTERIOR SGEEL-3.3			20.000,00 m2						
SIST GRAL INTERIOR, VIARIO SGV-1.13			7.324,40 m2						
TOTAL SECTOR + SISTEMAS GENERALES			93824,80 m2						

LEYENDA

- LÍMITE SECTOR S+SG
- - - LÍMITE SISTEMA GENERAL
- - - LÍMITE SISTEMA DOTACIONAL
- USO
- RCF - Residencial Colectivo Vivienda Protegida
- RC - Residencial Colectivo
- TC - Terciario Comercial
- EQ - Equipamientos y terciario
- EL - Espacios libres
- VI - Viario e infraestructuras
- TIPOLOGÍA
- RB - BLOQUE LINEAL
- RT - TORRE AISLADA
- CL - COMPOSICIÓN LIBRE
- EL-Z - Espacios libres/zonas verdes
- EL-T - Espacios libre/plaza peatonal
- EQ - Equipamiento

- EL - Espacios libres
- ELP - ESPACIO LIBRE DE USO PRIVADO
- EL - ESPACIOS LIBRES PB TRATAMIENTO AJARDINADO
- ELZ - ESPACIOS LIBRES PB TRATAMIENTO DE PLAZA
- ARBOLADO EXISTENTE EN EL P A CONSERVAR
- VI - Viario e infraestructuras
- VI-C - VIALES CALZADAS
- VI-P - VIALES PEATONAL/ACERAS
- VI-B - VIALES CARRIL BICI
- VI- VIAL PATONAL/ BICI CON ZAHORRA COMPACTADA
- VI-J - VIALES TRATAMIENTO AJARDINADO

ALINEACIÓN DE LA EDIFICACIÓN RESIDENCIAL
NO SE PERMITEN MOVIMIENTOS, VER ORDENANZA

ALINEACIÓN DE LA EDIFICACIÓN OTROS USOS
LIBRE SALVO 2 LADOS, VER ORDENANZA

DIVISIÓN PARCELARIA

Altura máxima

Ordenanza

Uso: RCB

Tipología pred.

Nombre Manzana

Número parcela

M1

Sup.: 0.000,00 m²

Edif.: 0.000,00 m²

00 VIV.

Superficie parcela

Edificabilidad asignada

Nº máximo de viviendas

PLAN PARCIAL (RESIDENCIAL)
SECTOR S-6R

SERIE: ORDENACIÓN

P0.01-1

CALIFICACIÓN URBANÍSTICA
ORDENACIÓN Y DISTRIBUCIÓN DE USOS

PALENCIA
MAYO 2014

ESCALA:
1 / 1.000

COORDENADA UTM E 10T

ARQUITECTO:
FRANCISCO JAVIER DOYAGUE TEJEDO
Corral de la Carera 5. Palencia; Tel:979700727
javier.doyague@coai.es

LDO DERECHO:
JOSE ANTONIO VILLAHOSZ MONGE
villahoz@vodafone.es


CUADRO GENERAL DE USOS LUCRATIVOS

USOS LUCRATIVOS							
USO	Parcela/Identificación	ordenanza	Superficie de suelo	Edificabilidad	CP	U.A.S	
OTROS USOS	M1-A	TP	4.802,60	3.285,65	0,867500	2.850,30	
RES.CON PROTECCIÓN	M2A	RCB	1.534,00	5.027,43	0,851783	4.282,28	
RESIDENCIAL	M2B	RCB	1.593,00	5.243,84	1,000000	5.243,84	
RESIDENCIAL	M2C	RCB	1.593,00	5.243,84	1,000000	5.243,84	
RESIDENCIAL	M2D	RCT	826,06	2.719,03	1,000000	2.719,03	
RESIDENCIAL	M2E	RCT	826,06	2.719,03	1,000000	2.719,03	
RESIDENCIAL	M2F	RCT	826,20	2.719,03	1,000000	2.719,03	
RESIDENCIAL	M2G	RCT	826,40	2.719,03	1,000000	2.719,03	
RESIDENCIAL	M2H	RCT	1.239,04	4.078,54	1,000000	4.078,54	
RES.CON PROTECCIÓN	M3A	RCT	1.150,50	3.770,57	0,851783	3.211,71	
RESIDENCIAL	M3B	RCB	590,00	1.942,16	1,000000	1.942,16	
RESIDENCIAL	M4A	RCB	590,00	1.942,16	1,000000	1.942,16	
RES.CON PROTECCIÓN	M4B	RCT	1.150,50	3.770,57	0,851783	3.211,71	
OTROS USOS	M4A	TP	2.001,60	1.369,38	0,867500	1.187,93	

APROVECHAMIENTO LUCRATIVO TOTAL		m2CONSTRUIBLES	46.550,27	PONDERADO	44.070,61
---------------------------------	--	----------------	-----------	-----------	-----------

APROVECHAMIENTO SUSCEPTIBLE DE APROPIACIÓN 39.663,54

CÁLCULO DEL APROVECHAMIENTO MEDIO	SECTOR + SIST GEN - CHD	APRV PONDERADO	APVCH MEDIO
20000+7324,4+66500,4-1236,52=	92588,27	44.070,61	44.070,61/92588,27= 0,47598

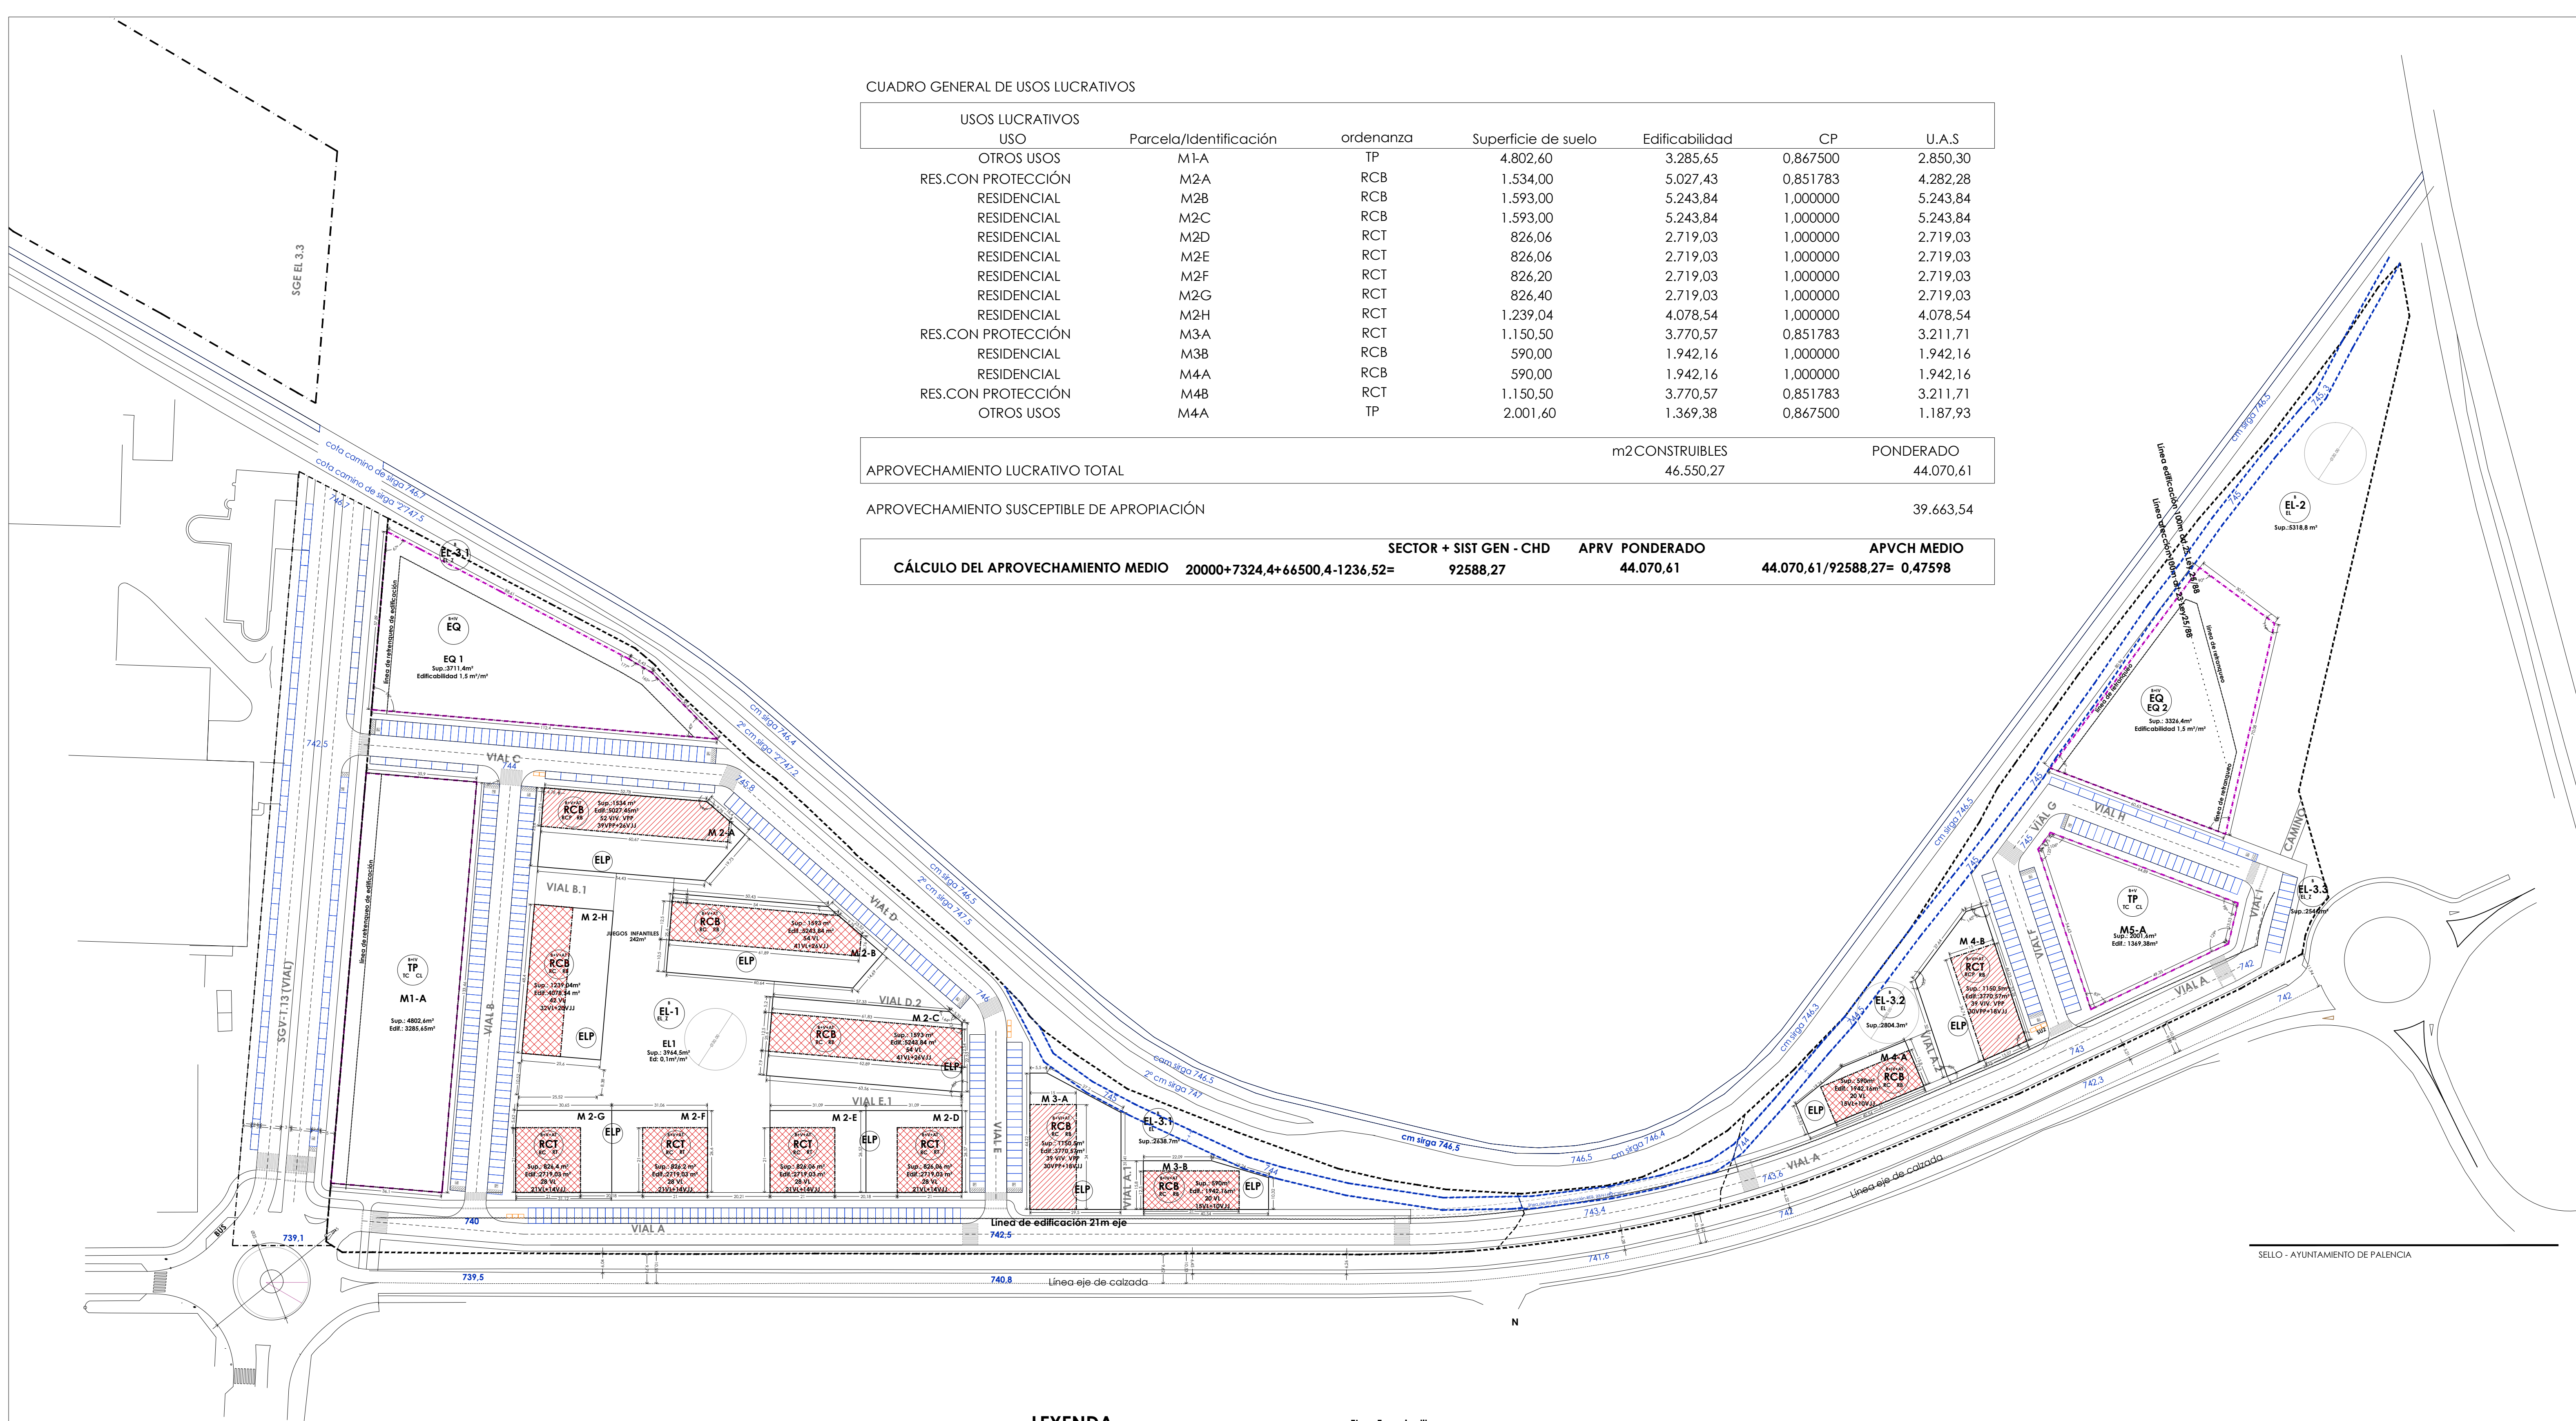

LEYENDA

- LIMITE SECTOR S+SG
- - - - - LIMITE SISTEMA GENERAL
- - - - - LIMITE SISTEMA DOTACIONAL

- USO
- RCB - Residencial Colectivo Vivienda Protegida
 - RC - Residencial Colectivo
 - TC - Terciario Comercial
 - EQ - Equipamientos y terciario
 - EL - Espacios libres
 - VI - Vialio e Infraestructuras
- TIPOLOGÍA
- RB - BLOQUE LINEAL
 - RT - TORRE AISLADA
 - CL - COMPOSICIÓN LIBRE
 - EL-2 - Espacios libres/zonas verdes
 - EL-1 - Espacios libre/plaza peatonal
 - EQ - Equipamiento

- EL - Espacios libres
- ELP - ESPACIO LIBRE DE USO PRIVADO
 - EL - ESPACIOS LIBRES PB TRATAMIENTO AJARDINADO
 - ELZ - ESPACIOS LIBRES PB TRATAMIENTO DE PLAZA

- VI - Vialio e infraestructuras
- VI-C - VIALES CALZADAS
 - VI-P - VIALES PEATONAL/ACERAS
 - VI-B - VIALES CARRIL BICI
 - VI-VIAL PATONAL/ BICI CON ZAHORRA COMPACTADA
 - VI-J - VIALES TRATAMIENTO AJARDINADO
- 746.5 COTA DE ALTITUD DE VIALIO O TERRENO

- ALINEACIÓN DE LA EDIFICACIÓN RESIDENCIAL NO SE PERMITEN MOVIMIENTOS, VER ORDENANZA
- ALINEACIÓN DE LA EDIFICACIÓN OTROS USOS LIBRE SALVO 2 LADOS, VER ORDENANZA
- DIVISIÓN PARCELARIA
- Altura máxima
- Ordenanza
- Tipología pred.
- Nombre Manzana
- Número parcela
- M1
- Sup.: 0.000,00 m²
- Edif.: 0.000,00 m²
- OP VIV.
- Superficie parcela
- Edificabilidad asignada
- Nº máximo de viviendas

PLAN PARCIAL (RESIDENCIAL) SECTOR S-6R

SERIE: ORDENACIÓN

PO.01-2


ACOTADO DE CALIFICACIÓN URBANÍSTICA USOS E INTENSIDADES, LUCRATIVOS Y NO LUCRATIVOS

PALENCIA MAYO 2014

ESCALA: 1/1.000

ARQUITECTO: FRANCISCO JAVIER DOYAGUE TEJEDO Corral de la Carera 5, Palencia; Tel:979700727 javier.doyague@coadi.es

LDO DERECHO: JOSE ANTONIO VILLAHOSZ MONGE villahoz@vodafone.es

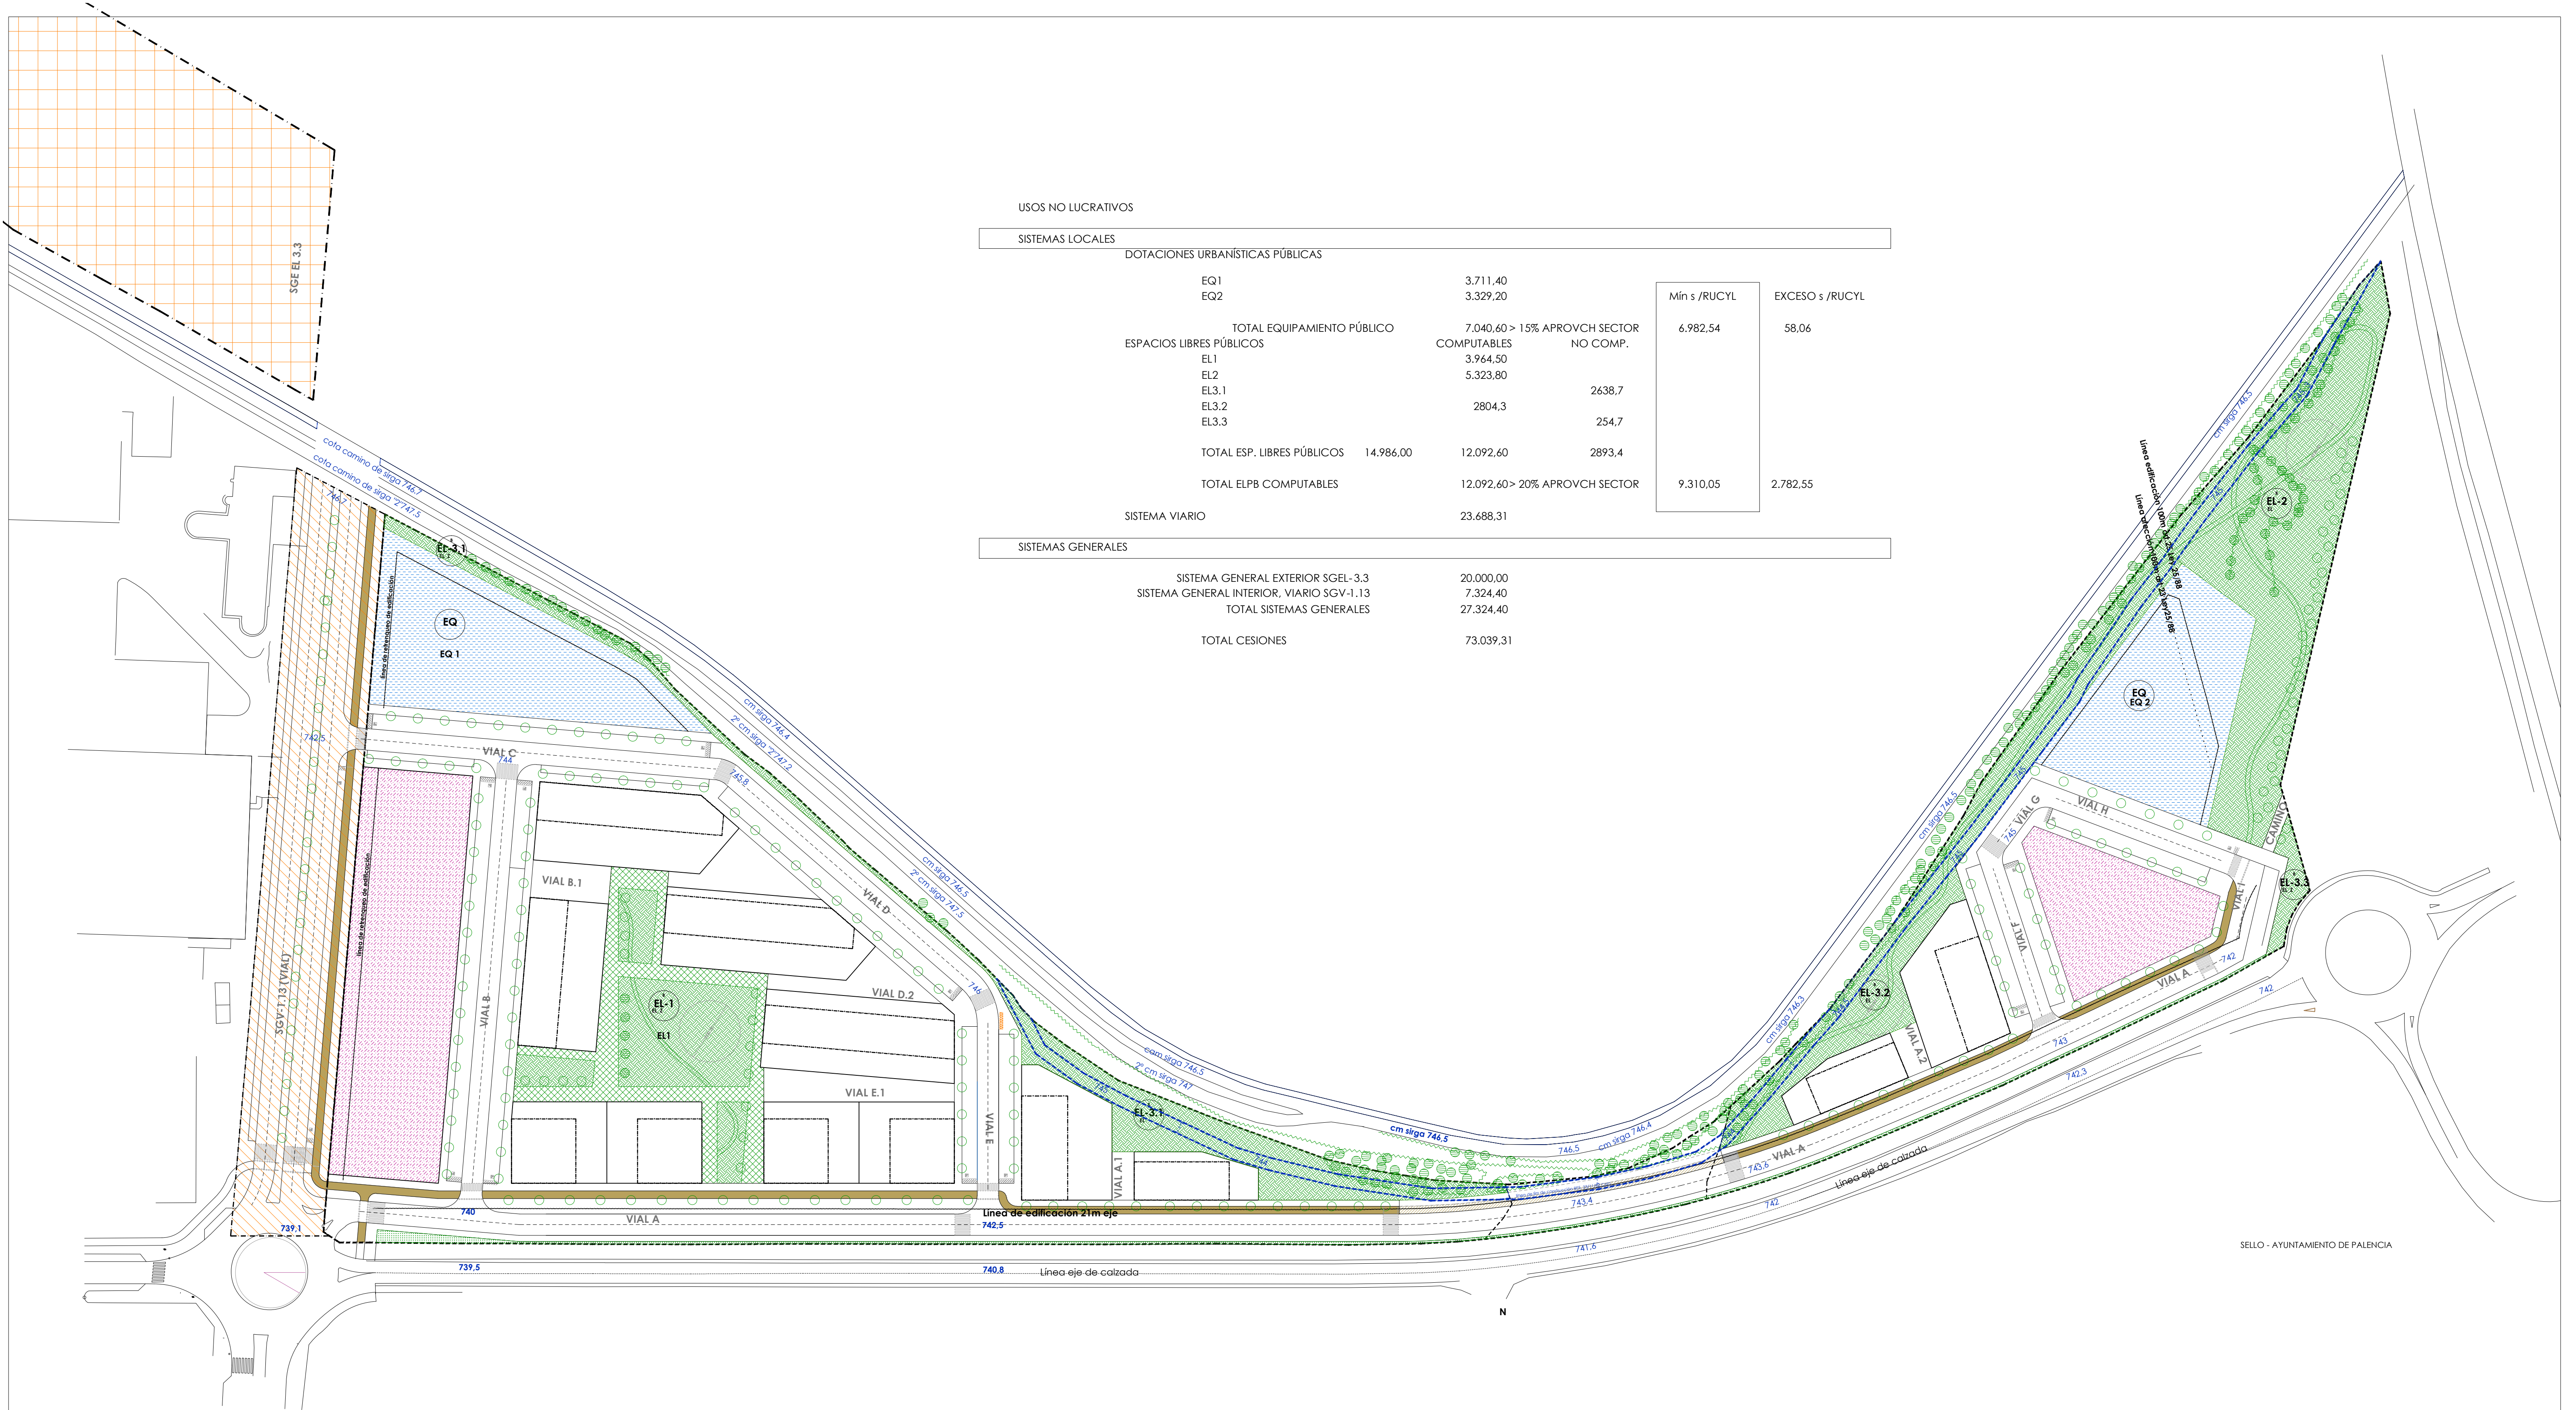

USOS NO LUCRATIVOS						
SISTEMAS LOCALES						
DOTACIONES URBANÍSTICAS PÚBLICAS						
EQ1		3.711,40		Mín s /RUCYL	EXCESO s /RUCYL	
EQ2		3.329,20				
TOTAL EQUIPAMIENTO PÚBLICO		7.040,60	> 15% APROVCH SECTOR	6.982,54	58,06	
ESPACIOS LIBRES PÚBLICOS		COMPUTABLES	NO COMP.			
EL1		3.964,50				
EL2		5.323,80				
EL3.1			2638,7			
EL3.2		2804,3				
EL3.3			254,7			
TOTAL ESP. LIBRES PÚBLICOS		14.986,00	12.092,60	9.310,05	2.782,55	
TOTAL ELPB COMPUTABLES			2893,4			
		12.092,60	> 20% APROVCH SECTOR			
SISTEMA VIARIO		23.688,31				
SISTEMAS GENERALES						
SISTEMA GENERAL EXTERIOR SGEI-3.3		20.000,00				
SISTEMA GENERAL INTERIOR, VIARIO SGV-1.13		7.324,40				
TOTAL SISTEMAS GENERALES		27.324,40				
TOTAL CESIONES		73.039,31				

LEYENDA

- LÍMITE SECTOR S+SG
- LÍMITE SISTEMA GENERAL O DOTACIONAL
- ZONA AFECCIÓN CANAL DE RIEGO RESOLUCIÓN 23/11/1982
- COTA DE VIARIO
- EQ - EQUIPAMIENTO DOTACIONAL
- ELP - ESPACIO LIBRE DE USO PRIVADO
- EL - ESPACIOS LIBRES PB TRATAMIENTO AJARDINADO
- ELZ - ESPACIOS LIBRES PB TRATAMIENTO DE PLAZA

- ARBOLADO EXISTENTE EN ELP A CONSERVAR
- VI-C - VIALES CALZADAS
- VI-P - VIALES PEATONAL/ACERAS
- VI-B - VIALES CARRIL BICI
- VI- PATONAL/ BICI CON ZAHORRA COMPACTADA
- VI-J - VIALES TRATAMIENTO AJARDINADO

ALINEACIÓN DE LA EDIFICACIÓN RESIDENCIAL
NO SE PERMITEN MOVIMIENTOS, VER ORDENANZA

ALINEACIÓN DE LA EDIFICACIÓN OTROS USOS
LIBRE SALVO 2 LADOS, VER ORDENANZA

DIVISIÓN PARCELARIA

Altura máxima
Ordenanza

RCB

Uso - RCP RB

Tipología pred.

Nombre Manzana
Número parcela

M1

A

Sup.: 0.000,00 m²

Edif.: 0.000,00 m²

00 VIV.

Superficie parcela

Edificabilidad asignada

Nº máximo de viviendas

- USO
- RCP - Residencial Colectivo Vivienda Protegida
 - RC - Residencial Colectivo
 - TC - Terciario Comercial
 - EQ - Equipamientos y terciario
 - EL - Espacios libres
 - VI - Viario e infraestructuras
 - SU - Servicios Urbanos

- TIPOLOGÍA
- RB - BLOQUE LINEAL
 - RT - TORRE AISLADA
 - RM - MANZANA ABIERTA
 - CL-COMPOSICIÓN LIBRE
 - EL-Z - Espacios libres/zonas verdes
 - EL-T - Espacios libre/plaza peatonal
 - EQD - Equipamiento deportivo
 - EQP - Equipamiento de Protección
 - G°1- GRADO 1
 - G°2- GRADO 2
 - G°3- GRADO 3

PLAN PARCIAL (RESIDENCIAL) SECTOR S-6R

SERIE: ORDENACIÓN

P0.02














ZONIFICACIÓN:
SISTEMAS GENERALES Y LOCALES SUPERFICIADOS
CUADRO DE CESIONES OBLIGATORIAS

PALENCIA
MAYO 2014

ESCALA:
1 / 1.000

ARQUITECTO:
FRANCISCO JAVIER DOYAGUE TEJEDO
Corral de la Carera 5, Palencia; Tel:979700727
javier.doyague@coai.es

LDO DERECHO:
JOSE ANTONIO VILLALHOZ MONGE
villalhoz@vodafone.es

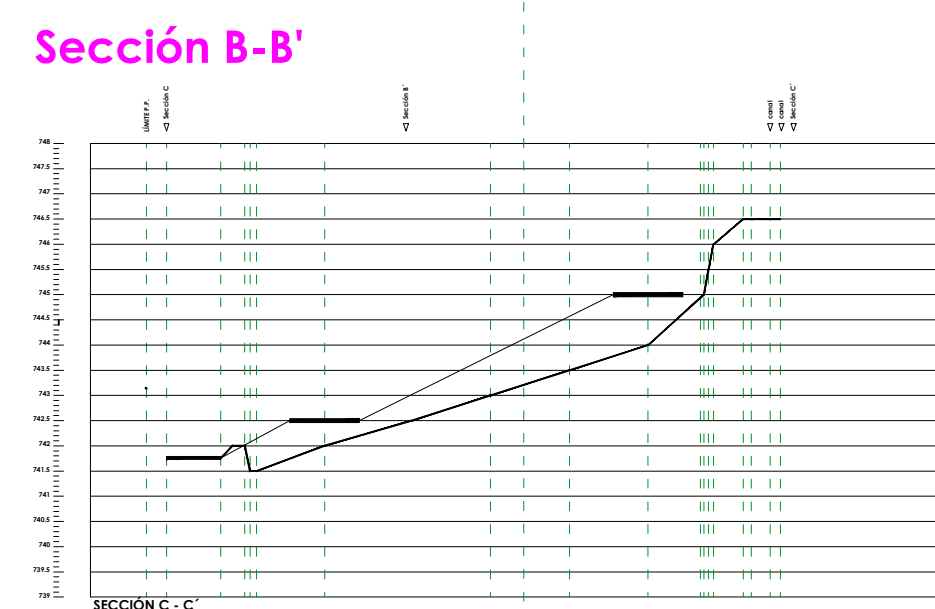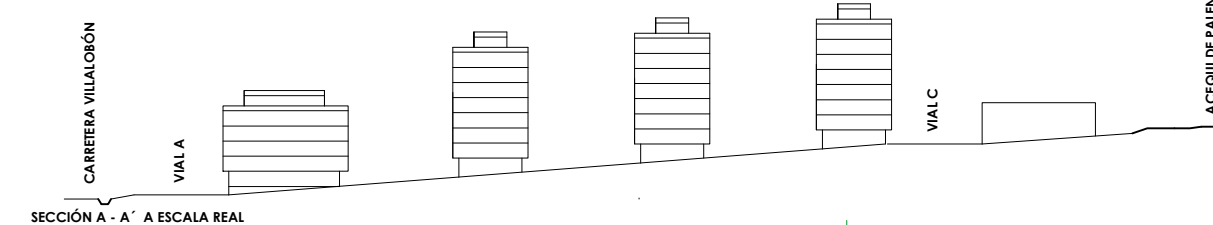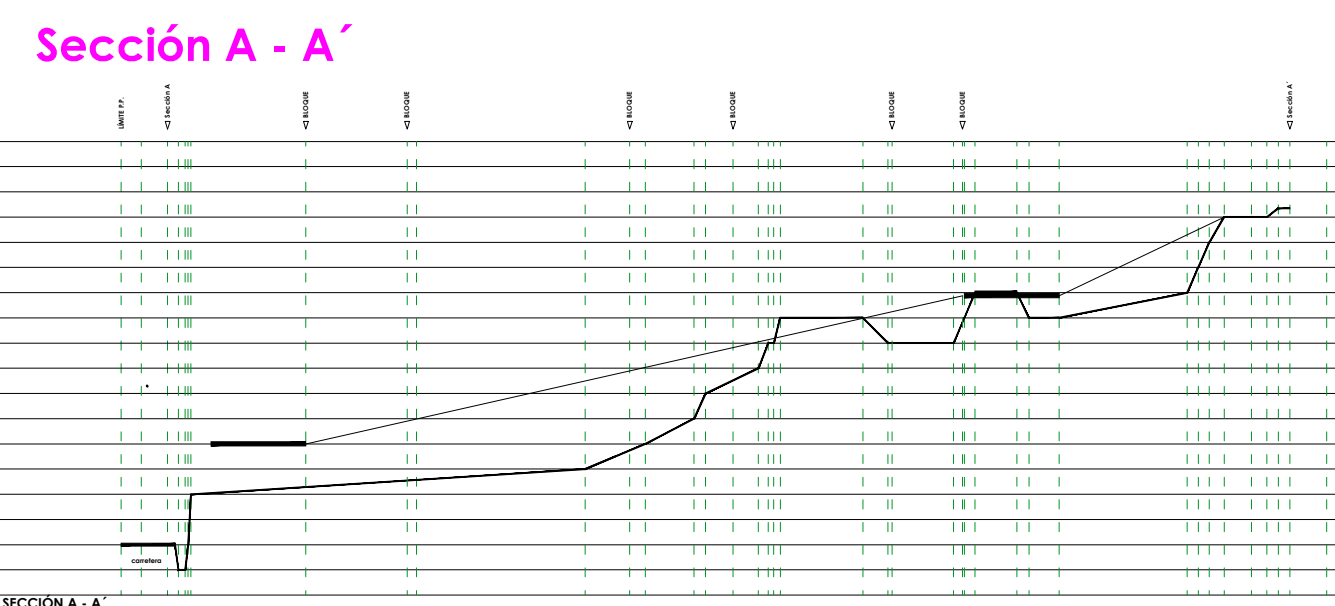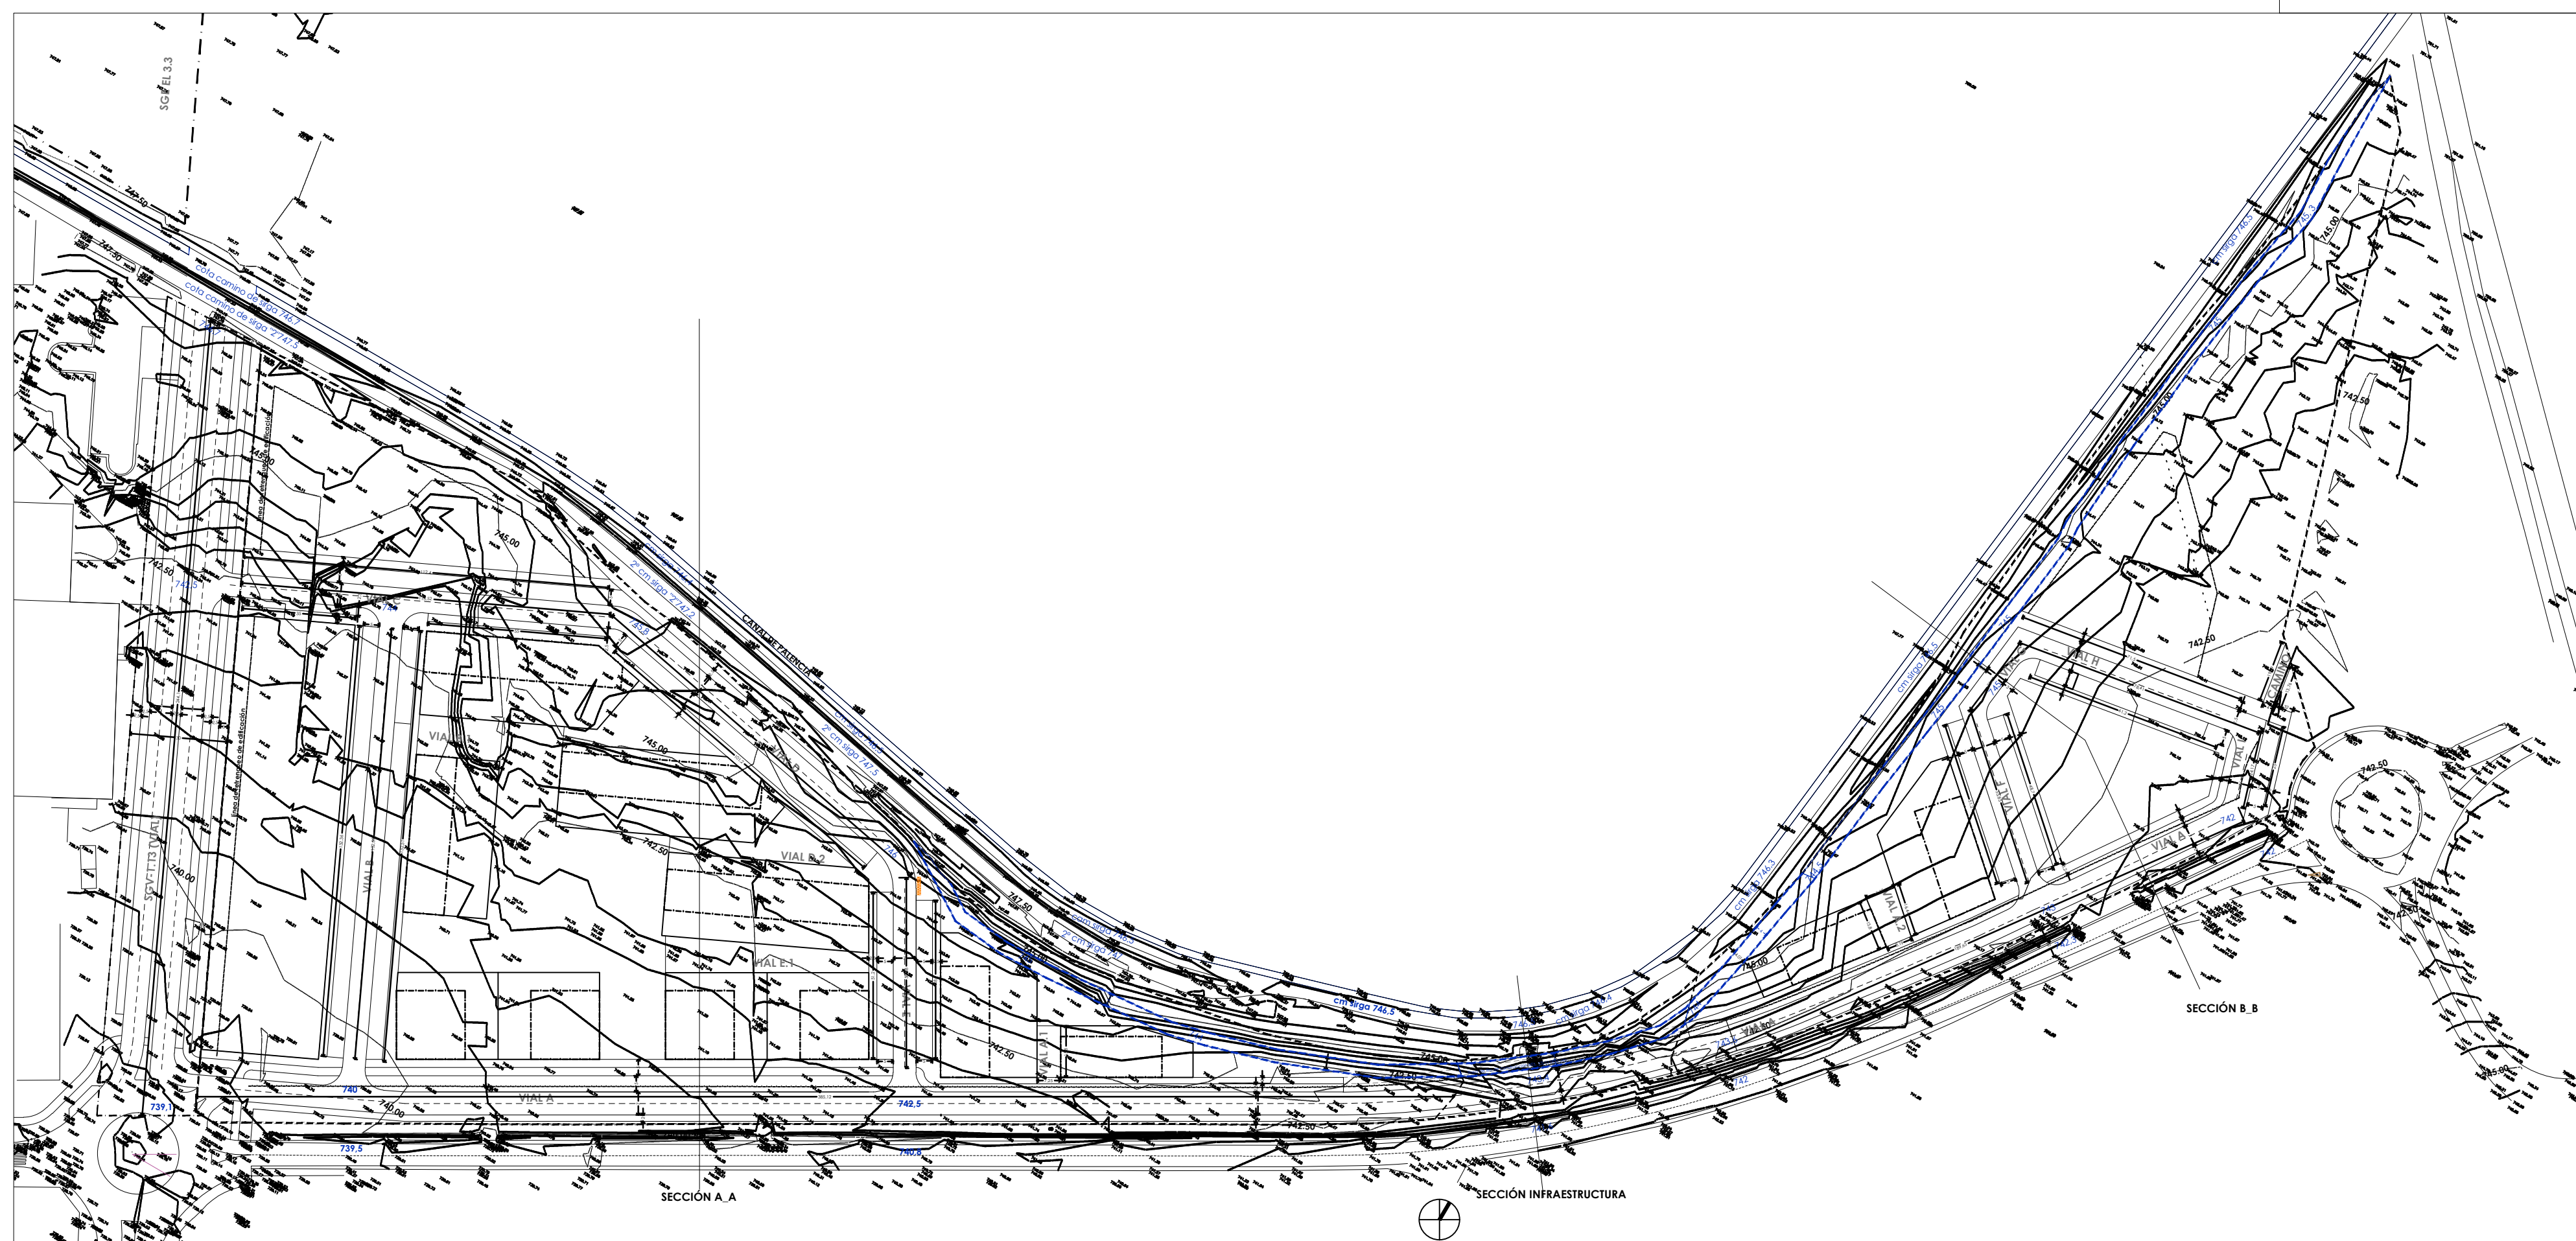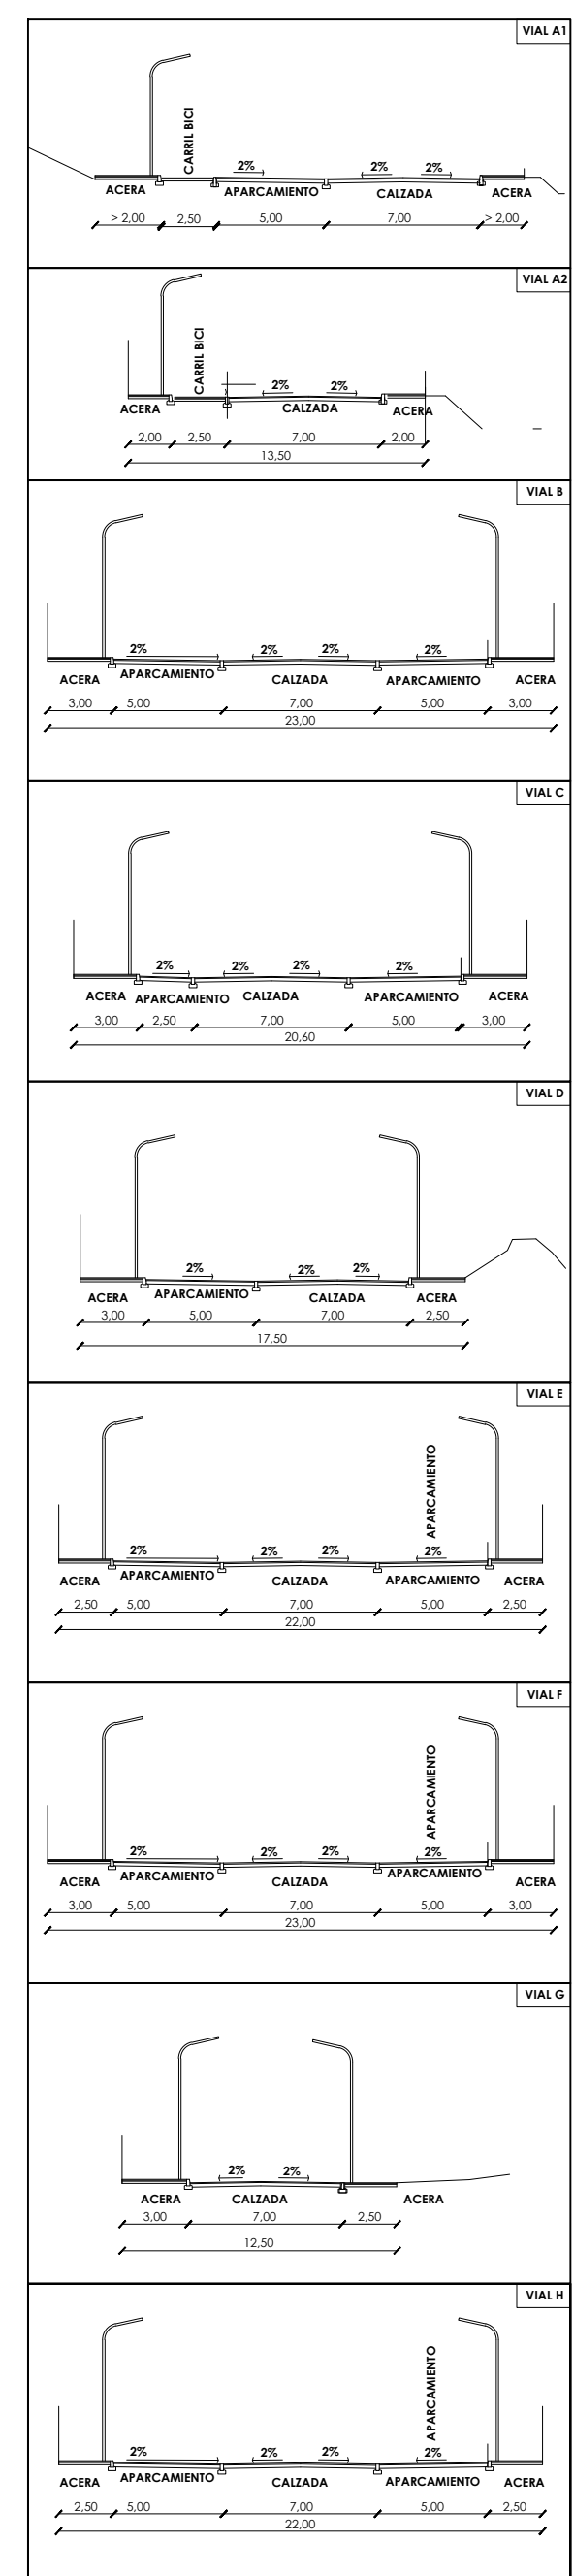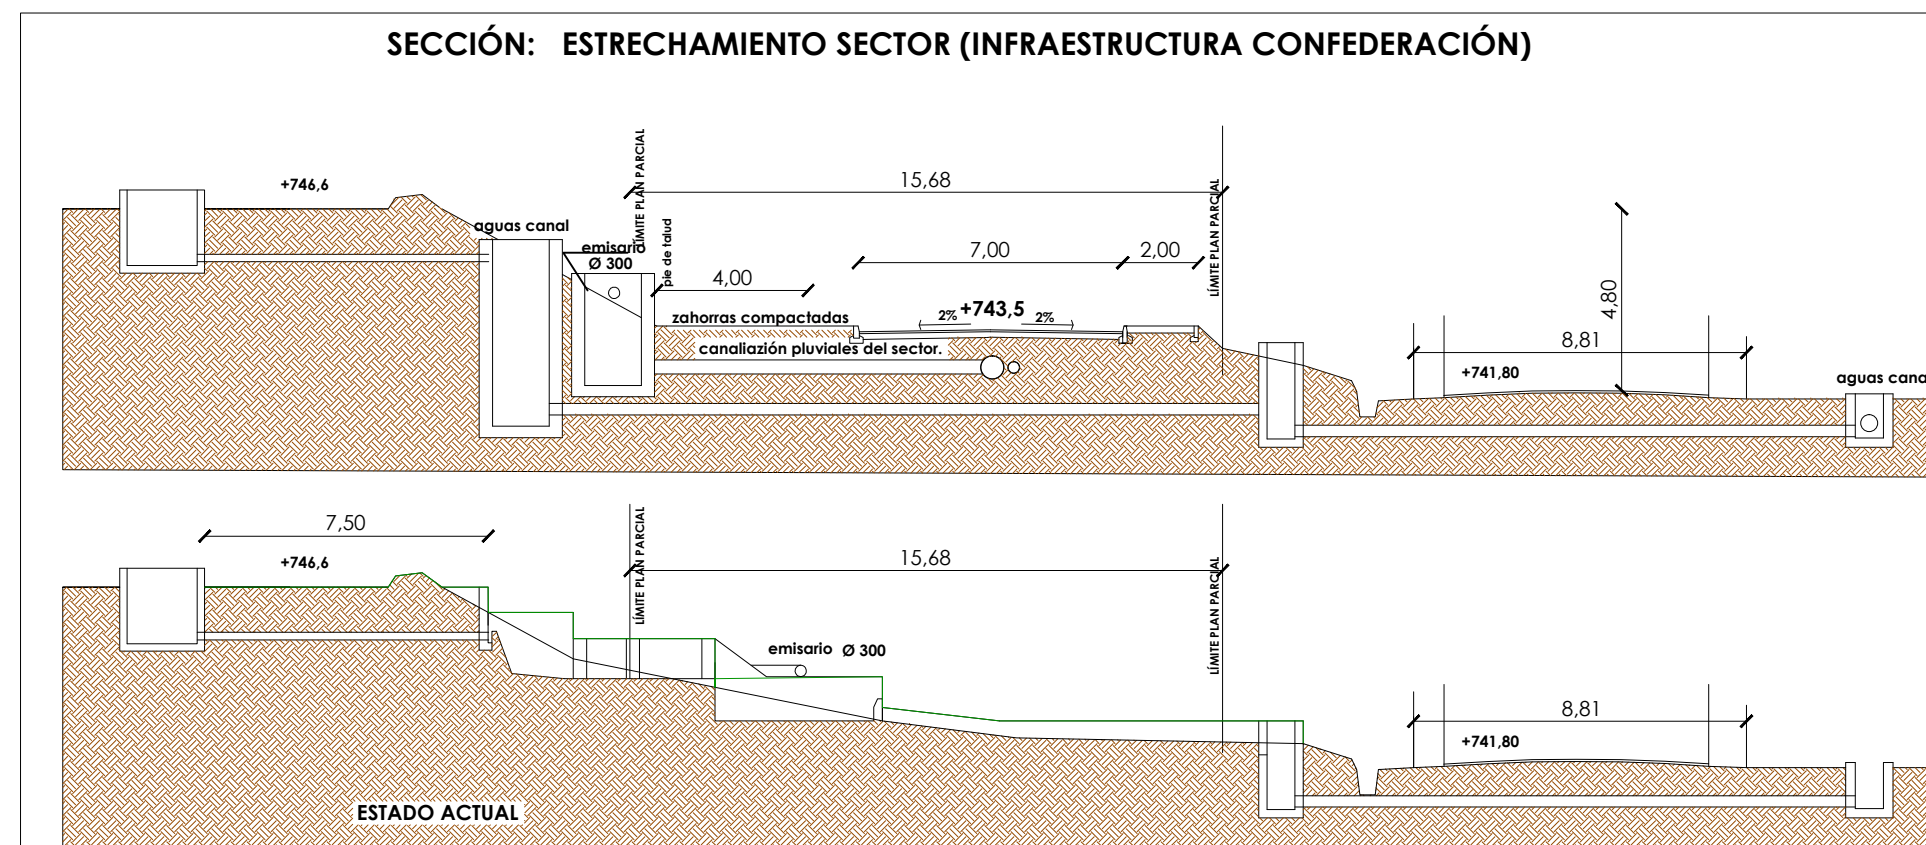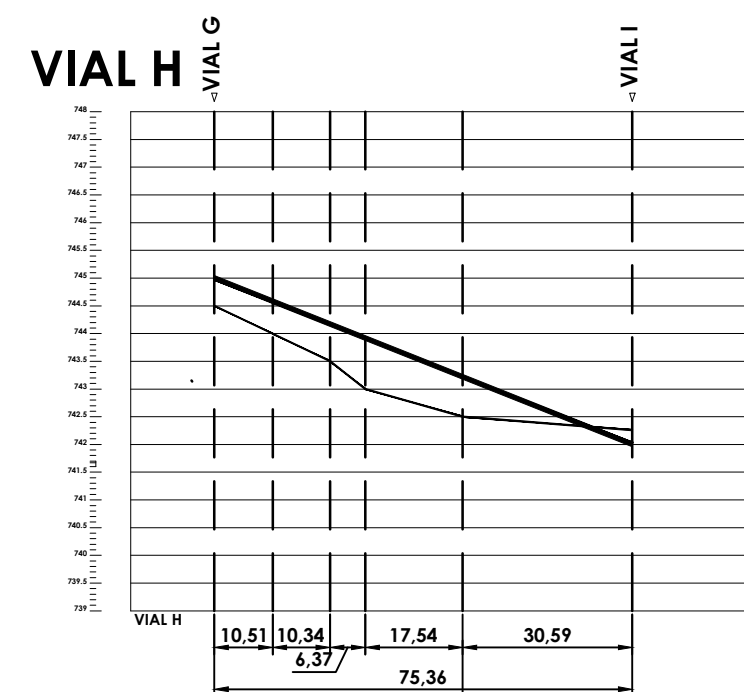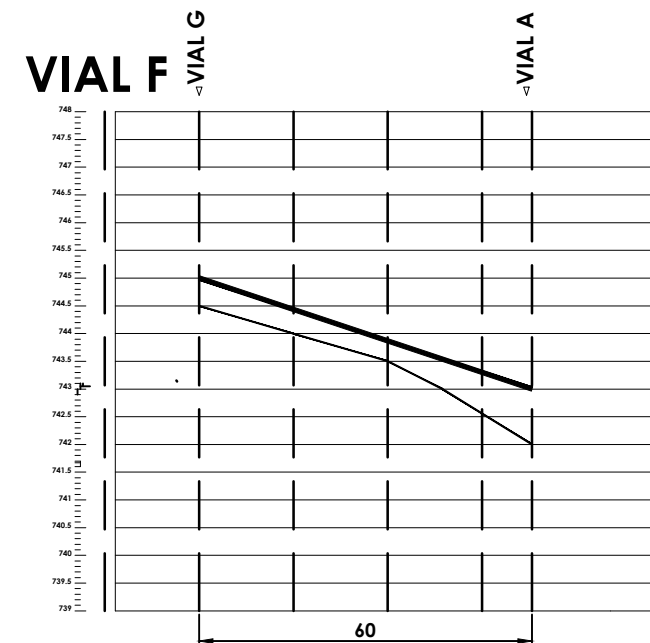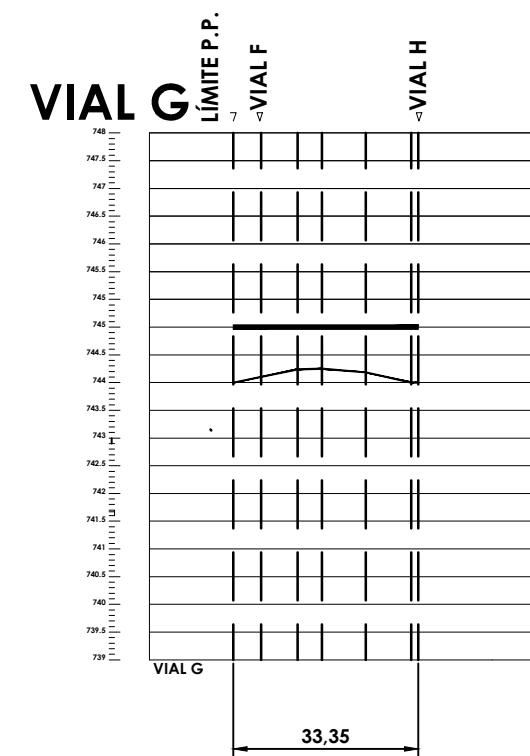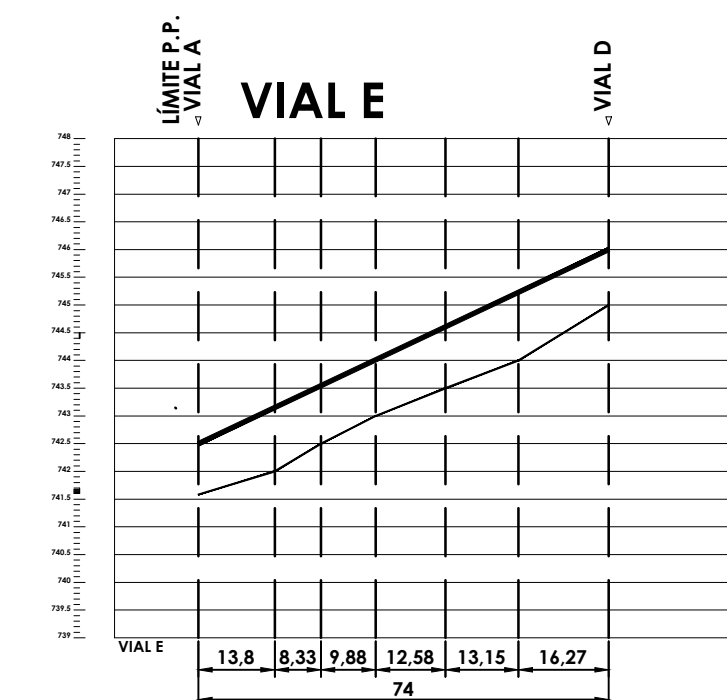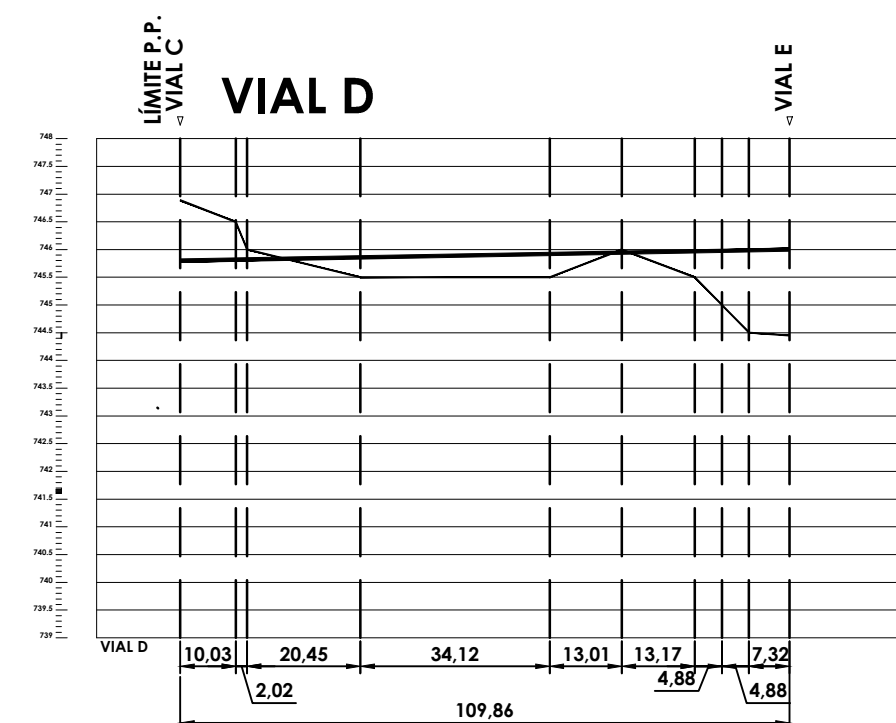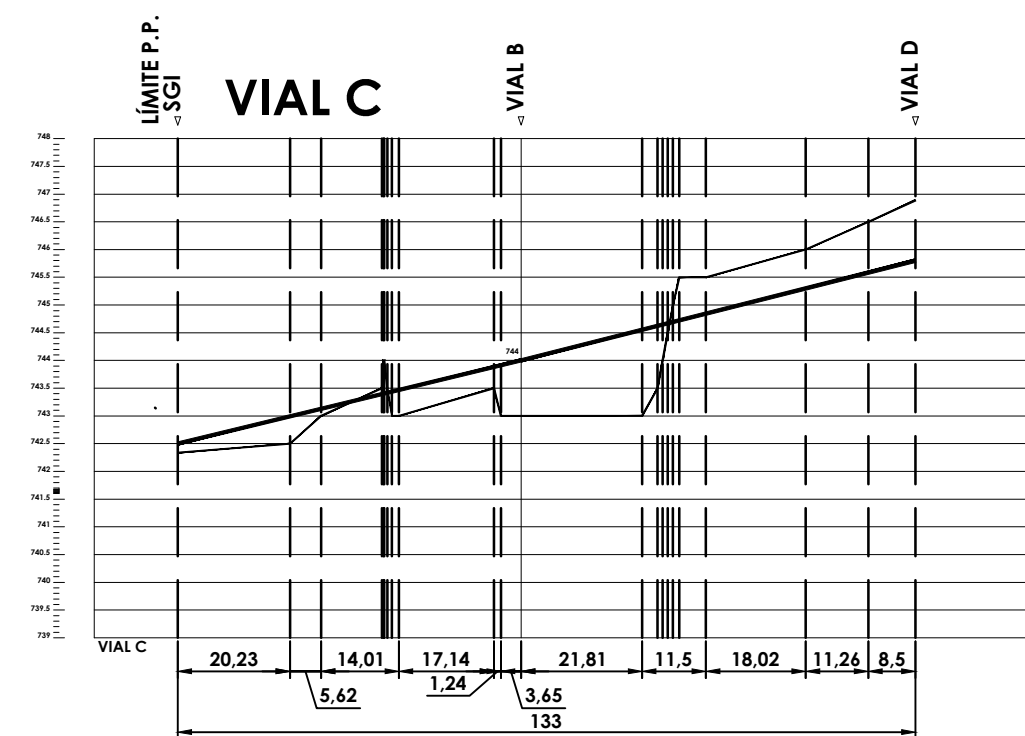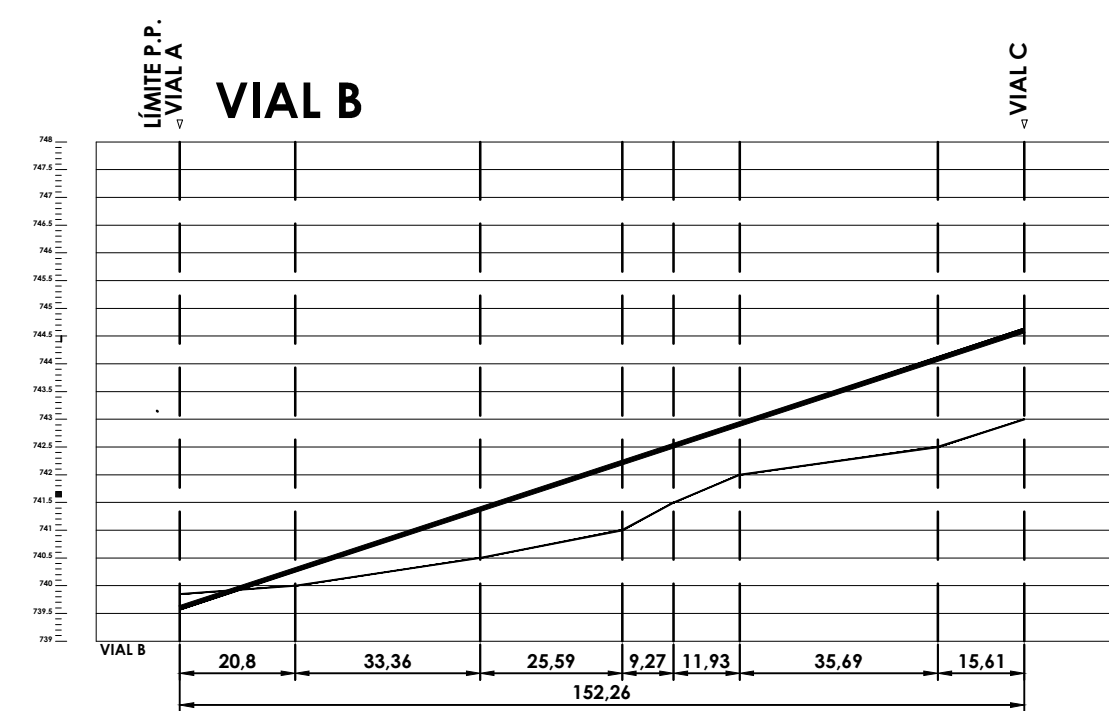

SELO - AYUNTAMIENTO DE PALENCIA

PLAN PARCIAL (RESIDENCIAL)
SECTOR S-6R

SERIE: ORDENACIÓN

P0.03.1


RED VIARIA: ALINEACIONES Y RASANTES

PALENCIA
MAYO 2014

ESCALA: 1/1.000 0 10 20 30 40 50 COORDENADAS UTM E 100
1/2.000 0 20 40 60 80 100


ARQUITECTO:
FRANCISCO JAVIER DOYAGUE TEJEDO
Corral de la Cerera 5, Palencia; Tel:979700727
javier.doyague@coal.es

LDO DERECHO:
JOSE ANTONIO VILLAHOZ MONGE
villahoz@vodafone.es

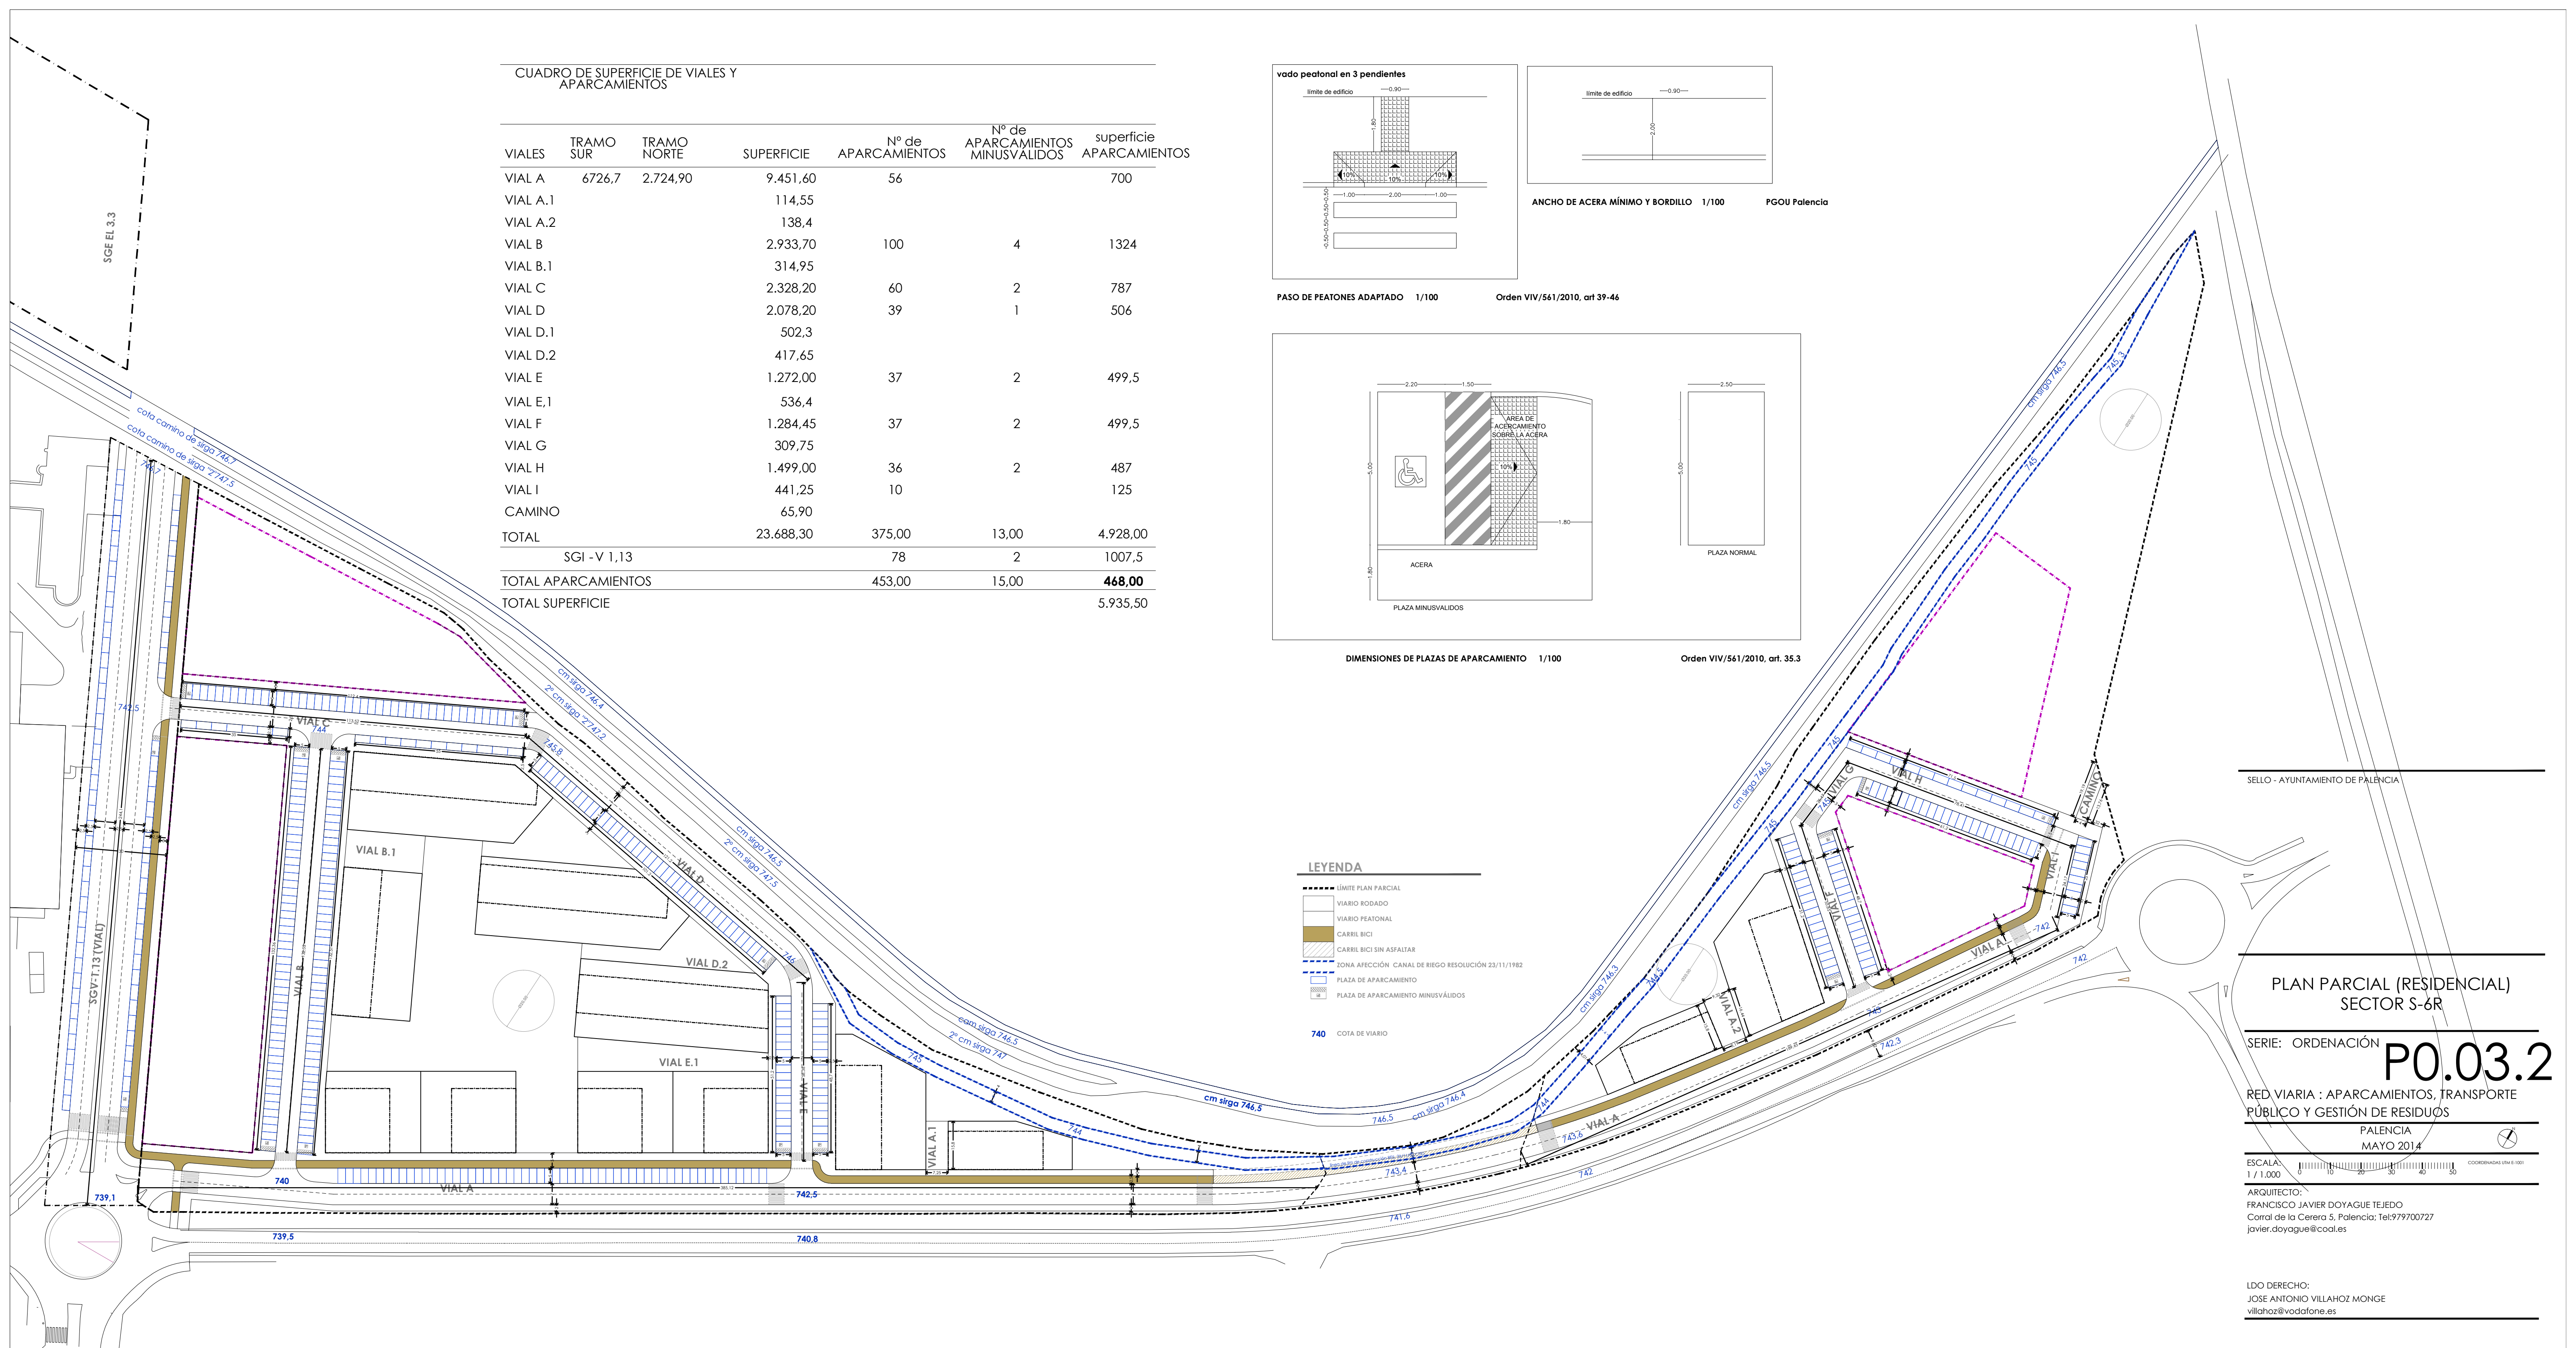


CUADRO DE SUPERFICIE DE VIALES Y APARCAMIENTOS

VIALES	TRAMO SUR	TRAMO NORTE	SUPERFICIE	Nº de APARCAMIENTOS	Nº de APARCAMIENTOS MINUSVALIDOS	superficie APARCAMIENTOS
VIAL A	6726,7	2.724,90	9.451,60	56		700
VIAL A.1			114,55			
VIAL A.2			138,4			
VIAL B			2.933,70	100	4	1324
VIAL B.1			314,95			
VIAL C			2.328,20	60	2	787
VIAL D			2.078,20	39	1	506
VIAL D.1			502,3			
VIAL D.2			417,65			
VIAL E			1.272,00	37	2	499,5
VIAL E.1			536,4			
VIAL F			1.284,45	37	2	499,5
VIAL G			309,75			
VIAL H			1.499,00	36	2	487
VIAL I			441,25	10		125
CAMINO			65,90			
TOTAL			23.688,30	375,00	13,00	4.928,00
SGI -V 1,13				78	2	1007,5
TOTAL APARCAMIENTOS				453,00	15,00	468,00
TOTAL SUPERFICIE						5.935,50

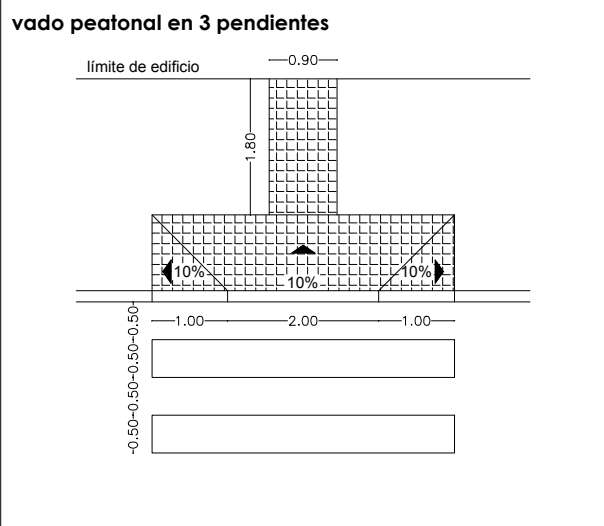


PASO DE PEATONES ADAPTADO 1/100

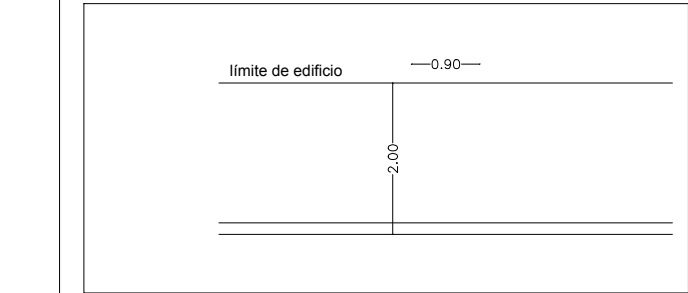

ANCHO DE ACERA MÍNIMO Y BORDILLO 1/100 PGOU Palencia

Orden VIV/561/2010, art 39-46

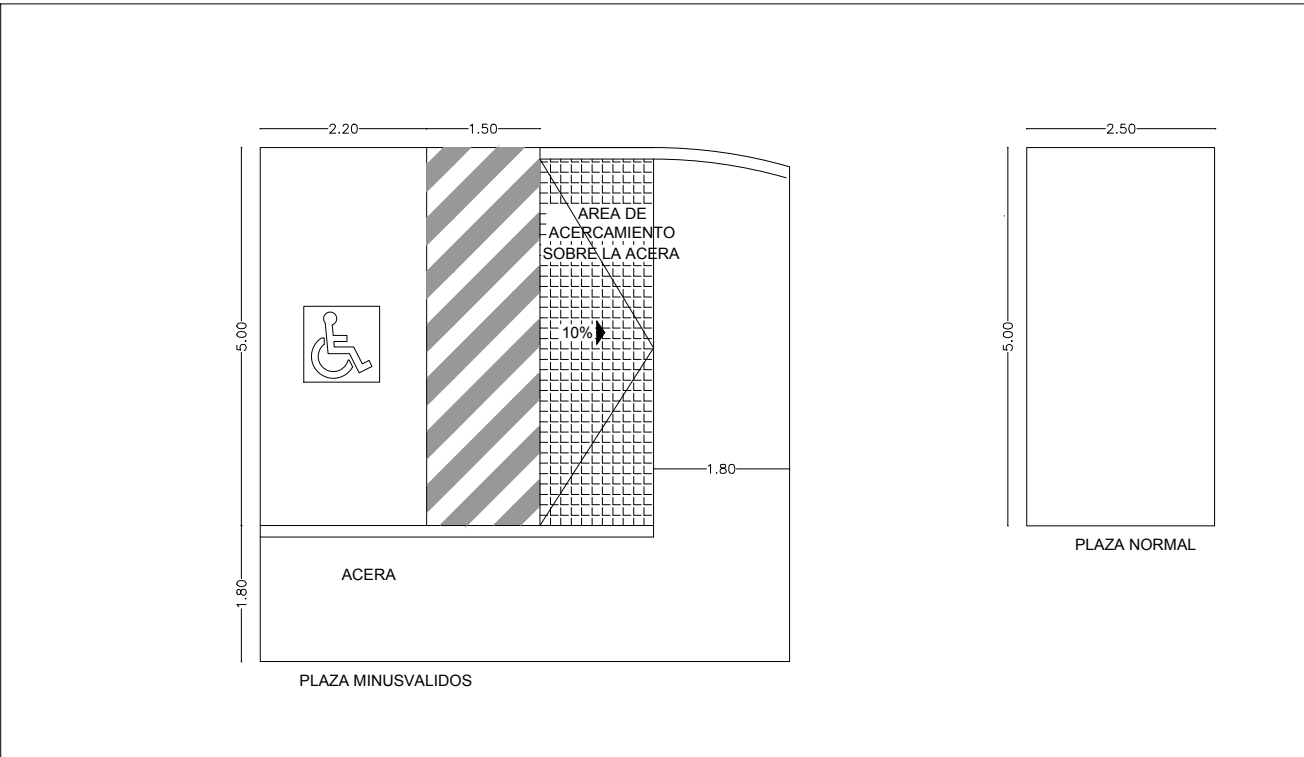

DIMENSIONES DE PLAZAS DE APARCAMIENTO 1/100

Orden VIV/561/2010, art. 35.3

LEYENDA

- LÍMITE PLAN PARCIAL
- VIARIO RODADO
- VIARIO PEATONAL
- CARRIL BICI
- CARRIL BICI SIN ASFALTAR
- ZONA AFECCIÓN CANAL DE RIEGO RESOLUCIÓN 23/11/1982
- PLAZA DE APARCAMIENTO
- PLAZA DE APARCAMIENTO MINUSVALIDOS
- 740 COTA DE VIARIO

SELLO - AYUNTAMIENTO DE PALENCIA

PLAN PARCIAL (RESIDENCIAL)
SECTOR S-6R

SERIE: ORDENACIÓN

P0.03.2

RED VIARIA : APARCAMIENTOS, TRANSPORTE
PÚBLICO Y GESTIÓN DE RESIDUOS


PALENCIA
MAYO 2014

ESCALA:

1 / 1.000

ARQUITECTO:
FRANCISCO JAVIER DOYAGUE TEJEDO
Corral de la Cerera 5, Palencia; Tel:979700727
javier.doyague@coal.es

LDO DERECHO:
JOSE ANTONIO VILLAHÓZ MONGE
villahoz@vodafone.es

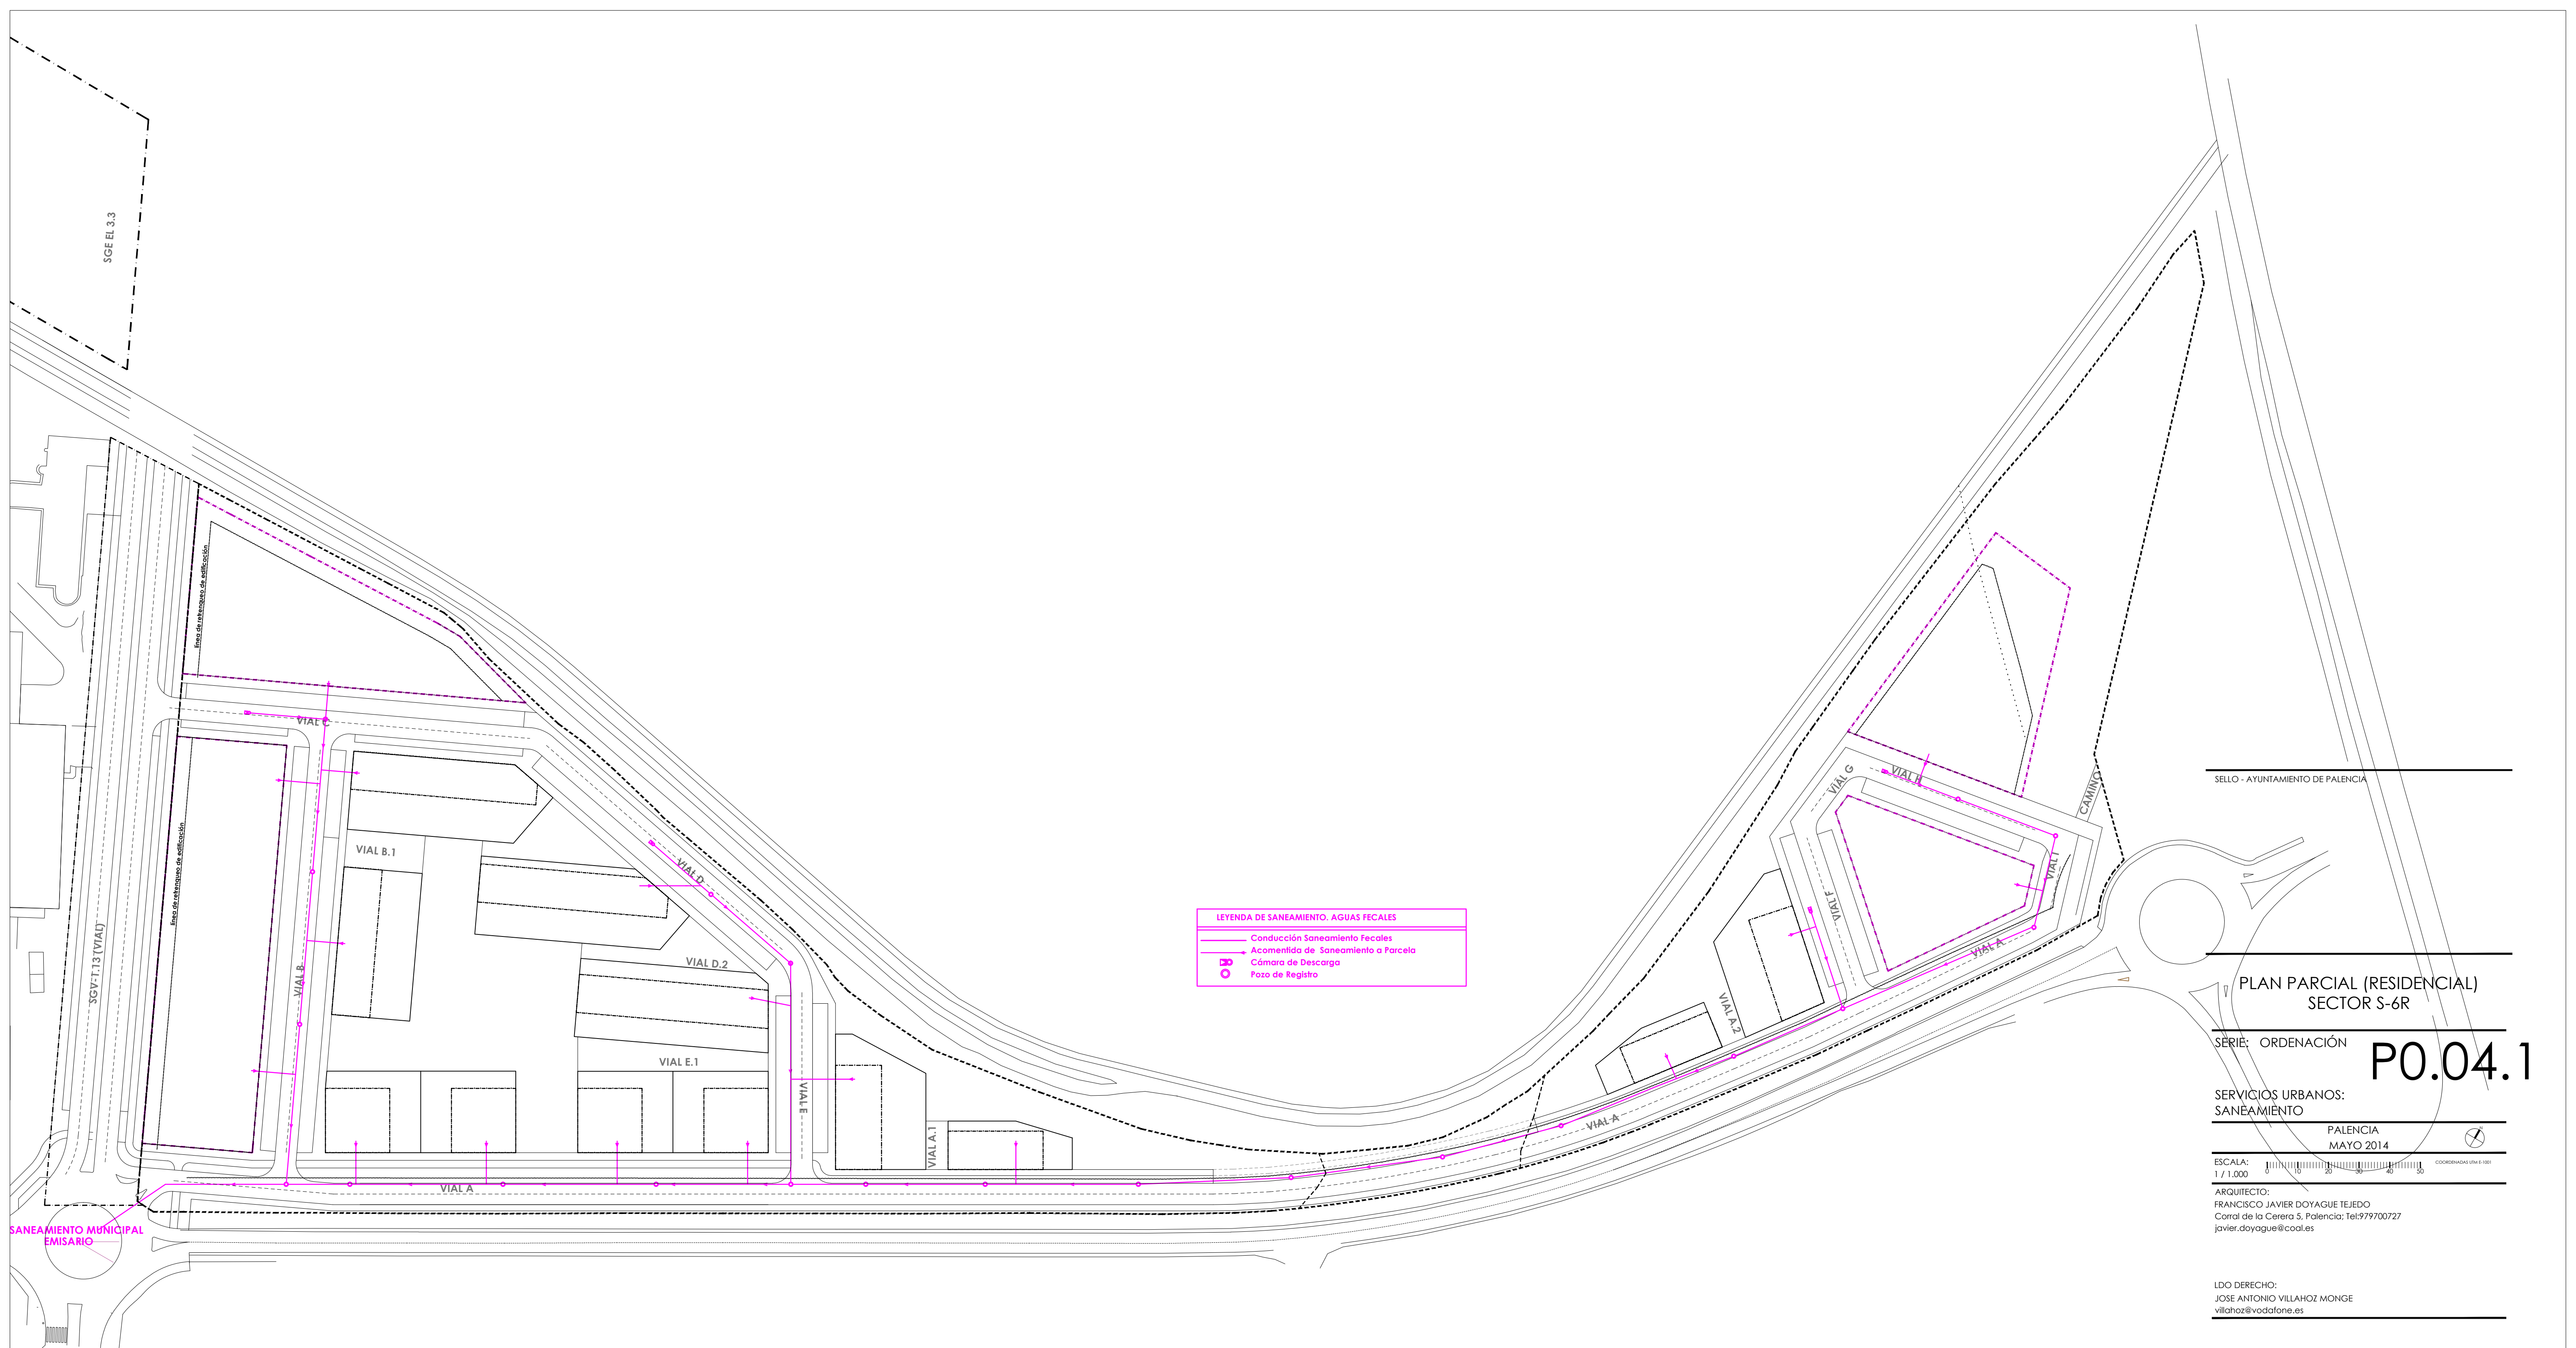

LEYENDA DE SANEAMIENTO, AGUAS FECALES

Conducción Saneamiento Fecales

Acometida de Saneamiento a Parcela

Cámara de Descarga

Pozo de Registro

SELLO - AYUNTAMIENTO DE PALENCIA

PLAN PARCIAL (RESIDENCIAL)
SECTOR S-6R

SERIE: ORDENACIÓN

P0.04.1


SERVICIOS URBANOS:
SANEAMIENTO

PALENCIA
MAYO 2014

ESCALA:
1 / 1.000

ARQUITECTO:
FRANCISCO JAVIER DOYAGUE TEJEDO
Corral de la Cerera 5, Palencia; Tel:979700727
javier.doyague@coal.es

LDO DERECHO:
JOSE ANTONIO VILLALBAZ MONGE
villalbaz@vodafone.es

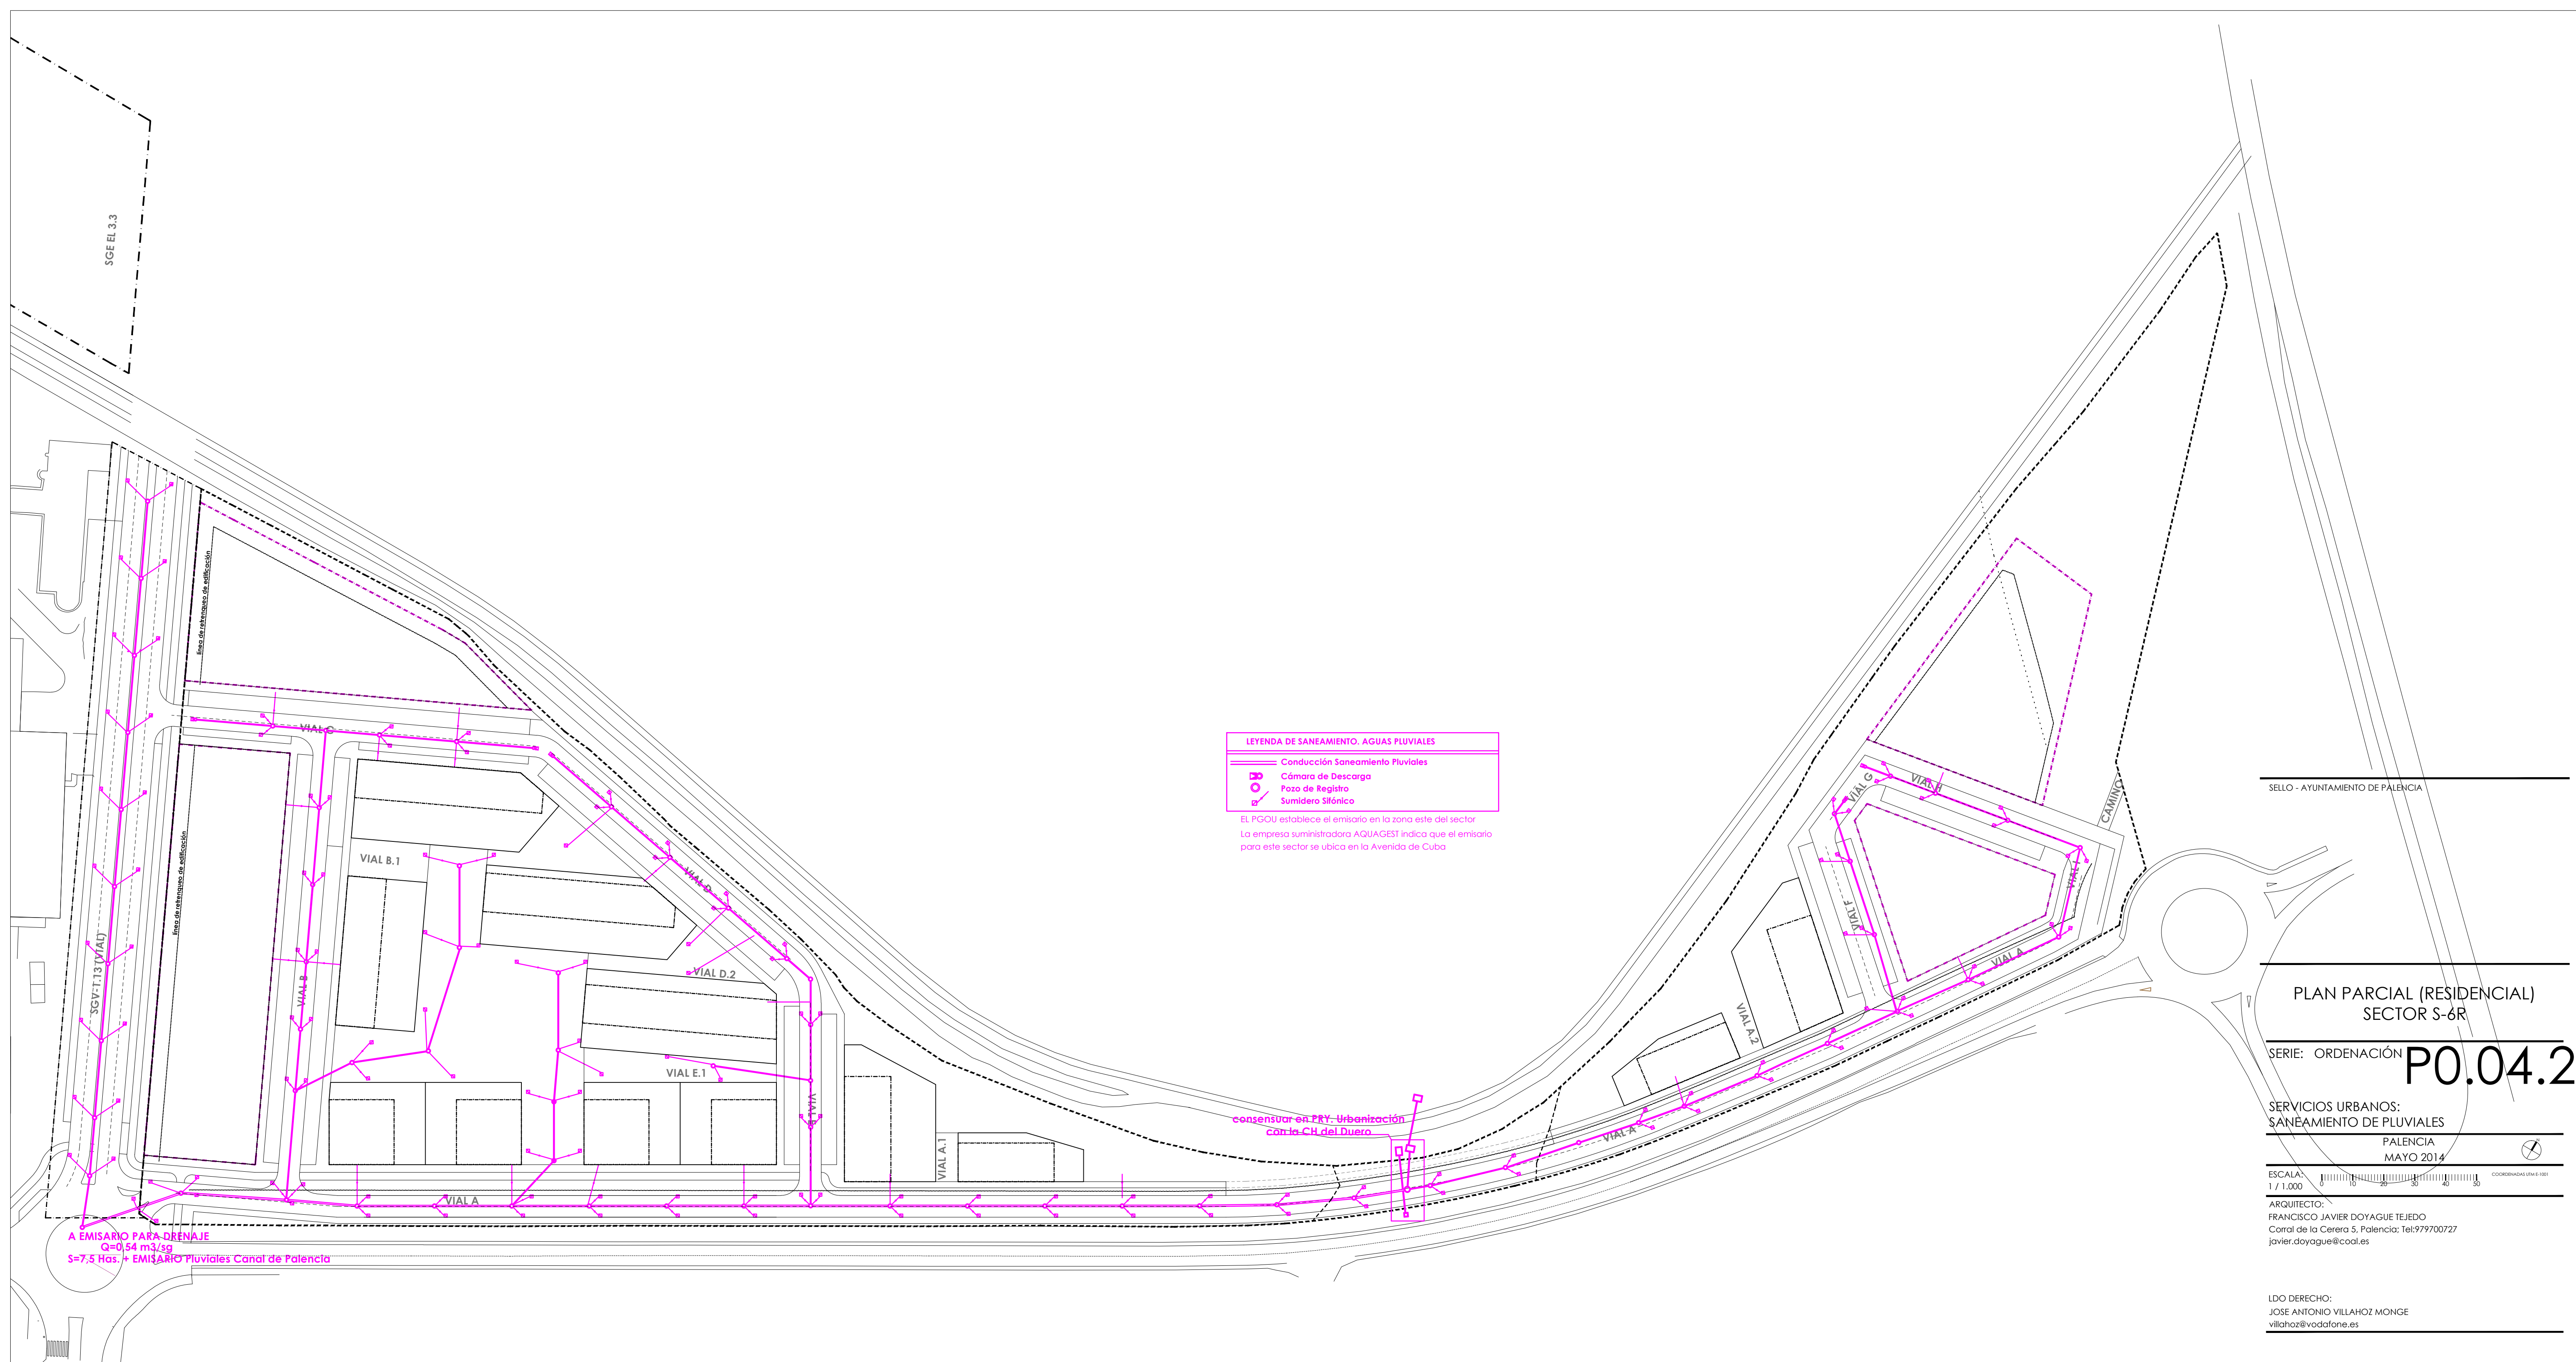

LEYENDA DE SANEAMIENTO. AGUAS PLUVIALES

	Conducción Saneamiento Pluviales
	Cámara de Descarga
	Pozo de Registro
	Sumidero Sifónico

EL PGOU establece el emisario en la zona este del sector
La empresa suministradora AQUAGEST indica que el emisario para este sector se ubica en la Avenida de Cuba

SELLO - AYUNTAMIENTO DE PALENCIA

PLAN PARCIAL (RESIDENCIAL)
SECTOR S-6R

SERIE: ORDENACIÓN
P0.04.2


SERVICIOS URBANOS:
SANEAMIENTO DE PLUVIALES

PALENCIA
MAYO 2014

ESCALA: 1 / 1.000

ARQUITECTO:
FRANCISCO JAVIER DOYAGÜE TEJEDO
Corral de la Cerera 5, Palencia; Tel:979700727
javier.doyague@coal.es

LDO DERECHO:
JOSE ANTONIO VILLAHOSZ MONGE
villahosz@vodafone.es

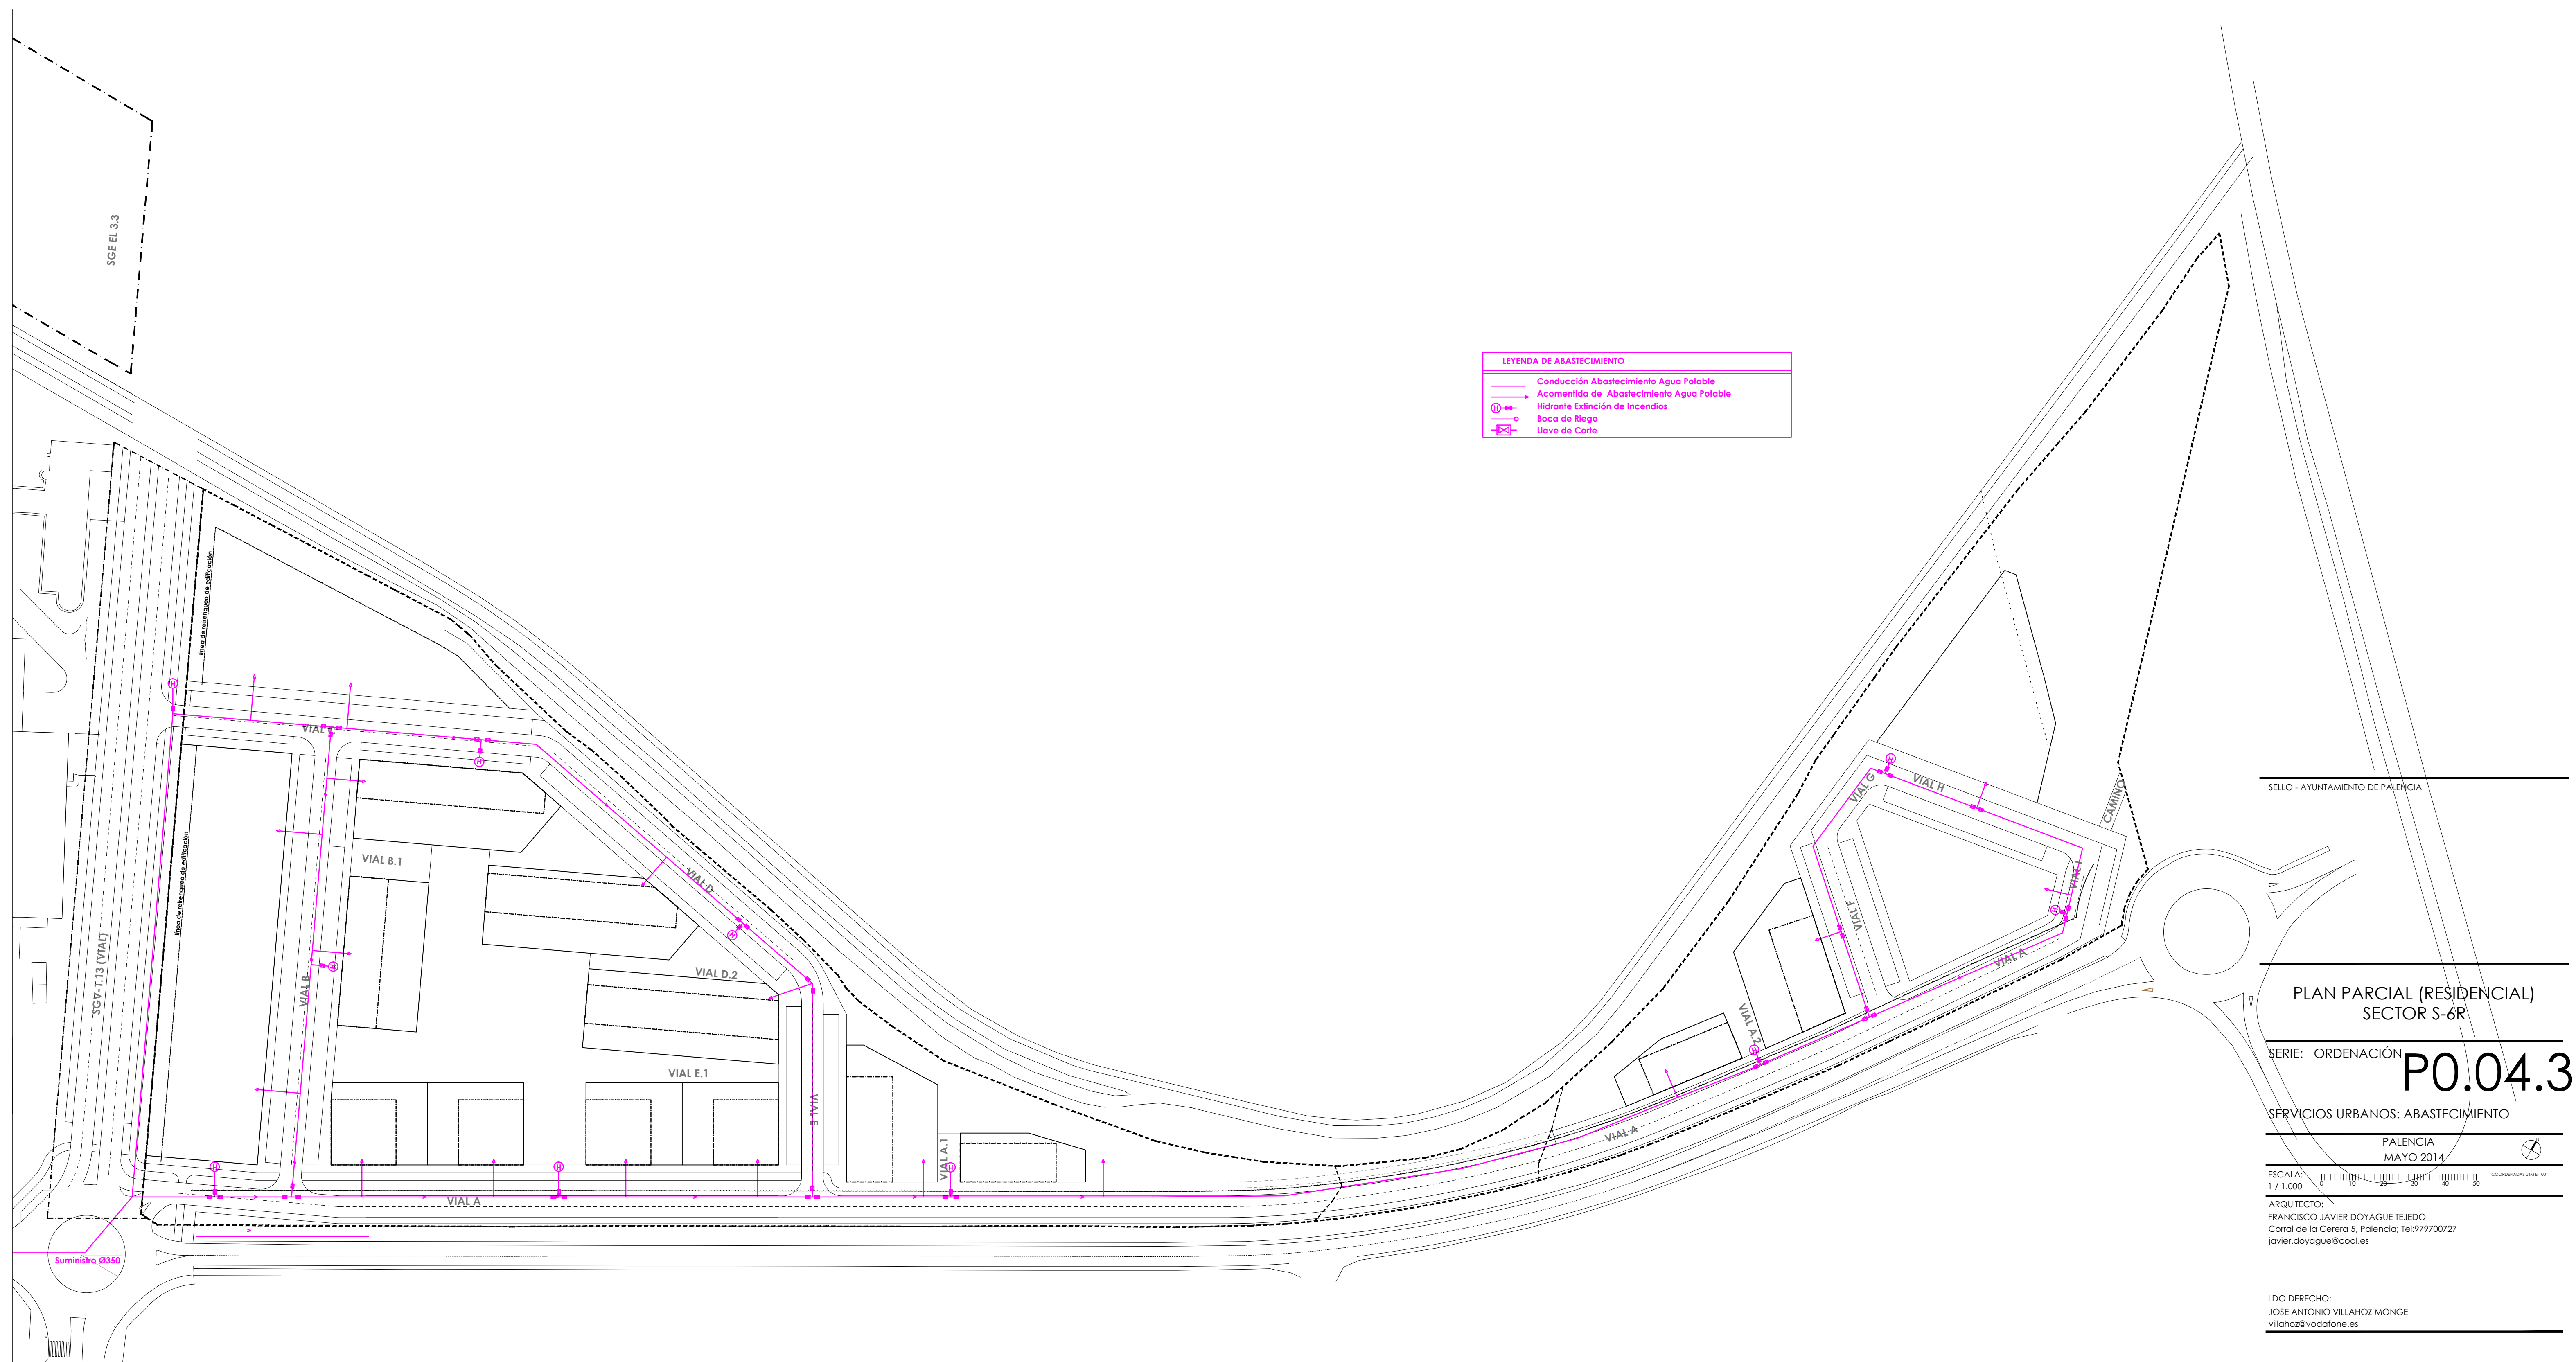

LEYENDA DE ABASTECIMIENTO

Conducción Abastecimiento Agua Potable

Acomentida de Abastecimiento Agua Potable

SELLO - AYUNTAMIENTO DE PALENCIA

PLAN PARCIAL (RESIDENCIAL)
SECTOR S-6R

SERIE: ORDENACIÓN
P0.04.3

SERVICIOS URBANOS: ABASTECIMIENTO


PALENCIA
MAYO 2014

ESCALA:
1 / 1.000

COORDENADAS UTM E-1001

ARQUITECTO:
FRANCISCO JAVIER DOYAGÜE TEJEDO
Corral de la Cerera 5, Palencia; Tel:979700727
javier.doyague@coal.es

LDO DERECHO:
JOSE ANTONIO VILLAHOSZ MONGE
villahosz@vodafone.es

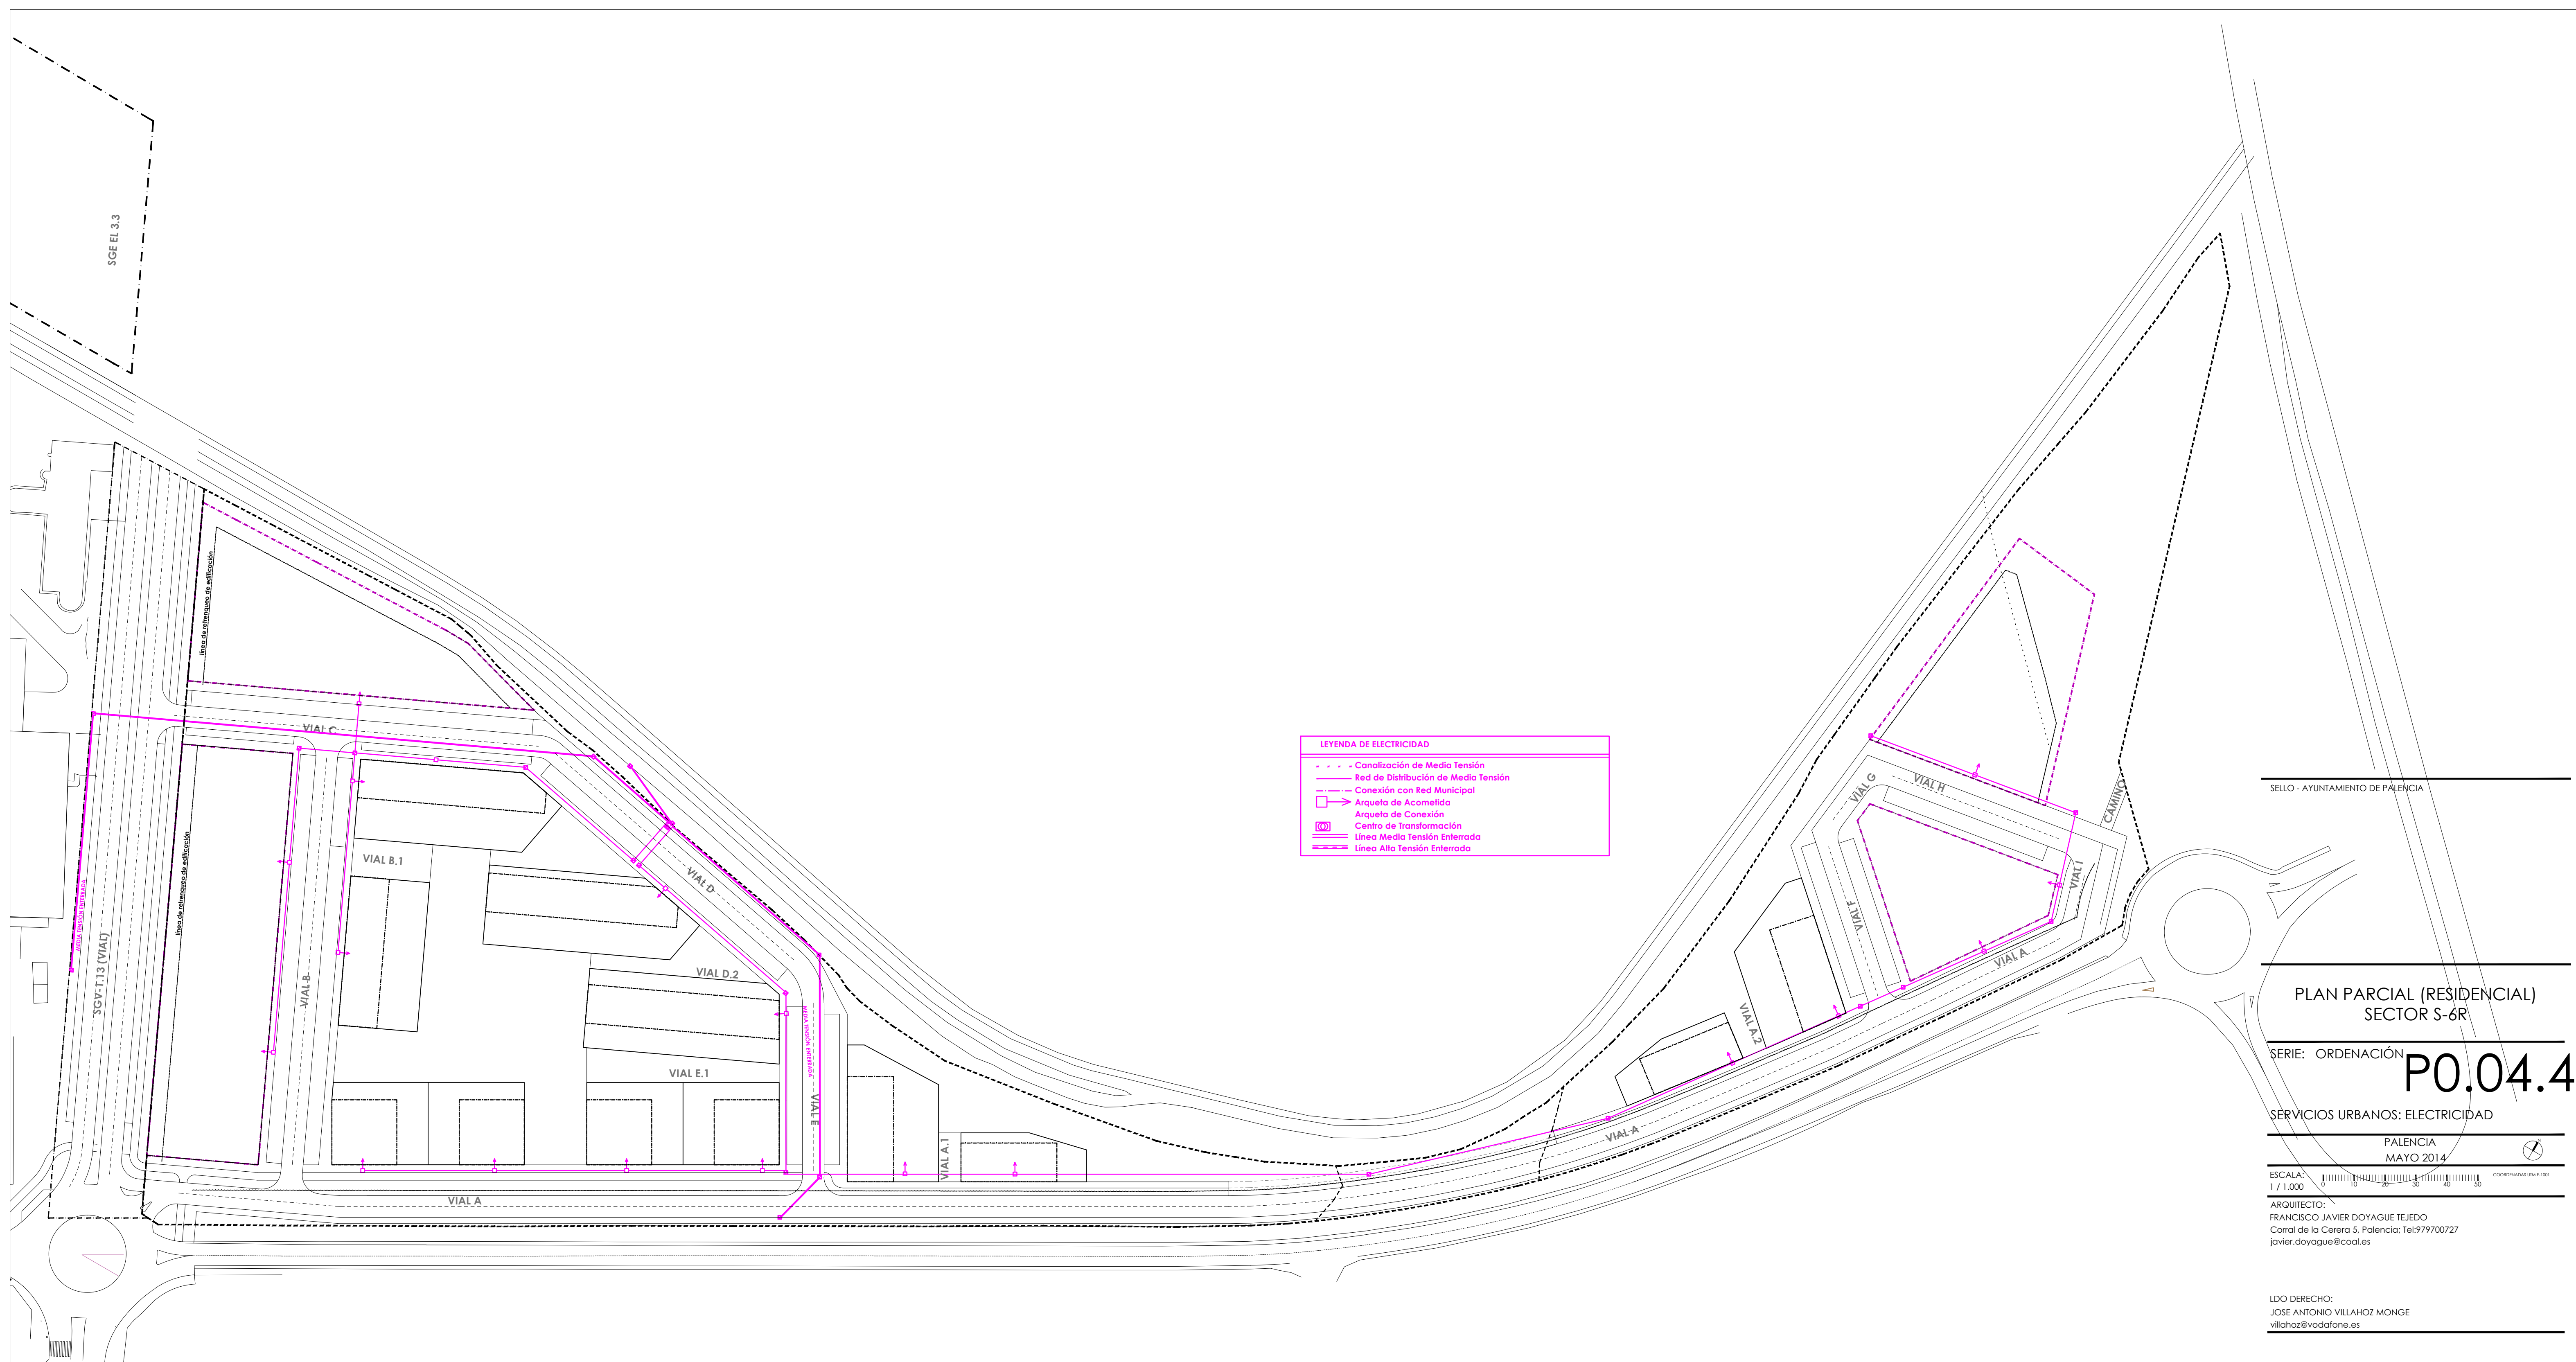

LEYENDA DE ELECTRICIDAD

- - - - Canalización de Media Tensión
- Red de Distribución de Media Tensión
- - - - Conexión con Red Municipal
- → Arqueta de Acometida
- → Arqueta de Conexión
- ⊗ Centro de Transformación
- Línea Media Tensión Enterrada
- Línea Alta Tensión Enterrada

SELLO - AYUNTAMIENTO DE PALENCIA

PLAN PARCIAL (RESIDENCIAL)
SECTOR S-6R

SERIE: ORDENACIÓN

P0.04.4

SERVICIOS URBANOS: ELECTRICIDAD

PALENCIA
MAYO 2014

ESCALA:

1 / 1,000


0 10 20 30 40 50

COORDENADAS UTM E-1001

ARQUITECTO:

FRANCISCO JAVIER DOYAGUE TEJEDO
Corral de la Cerera 5, Palencia; Tel:979700727
javier.doyague@coal.es

LDO DERECHO:
JOSE ANTONIO VILLAHOS MONGE
villahoz@vodafone.es

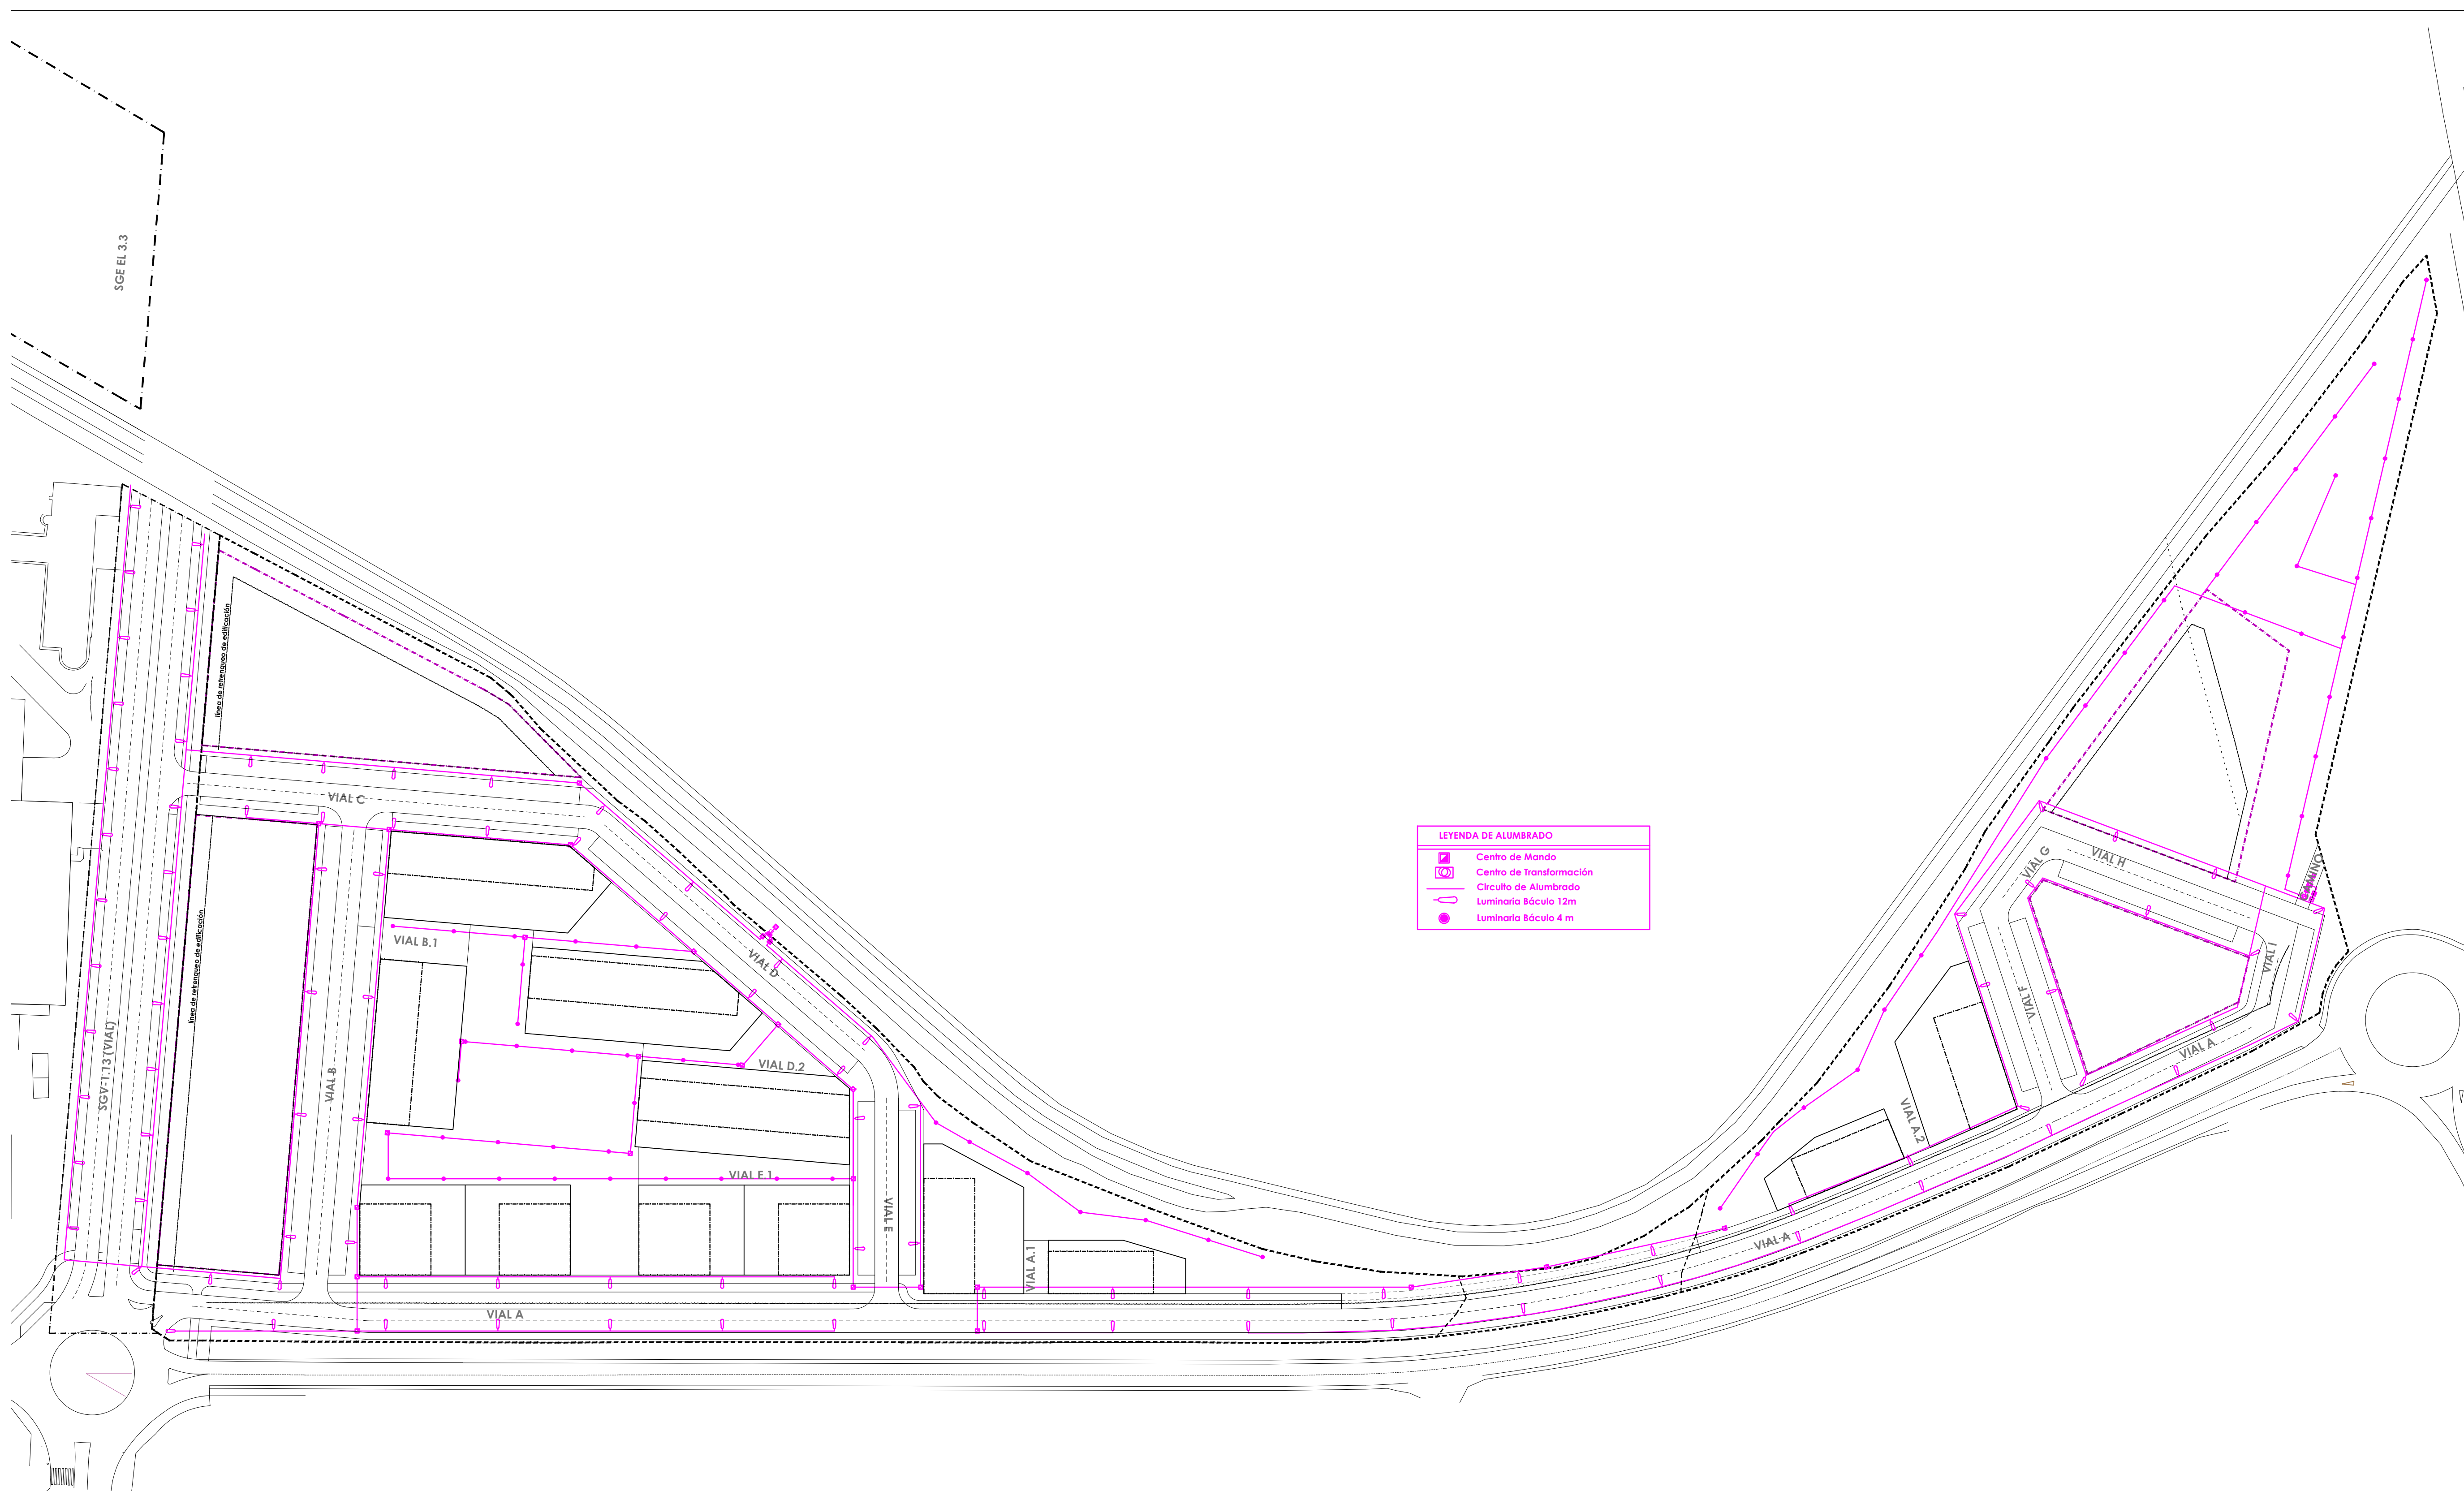

SELLO - AYUNTAMIENTO DE PALENCIA

PLAN PARCIAL (RESIDENCIAL)
SECTOR S-6R

SERIE: ORDENACIÓN

P0.04.5


SERVICIOS URBANOS: ALUMBRADO PÚBLICO

PALENCIA
MAYO 2014

ESCALA:
1 / 1.000

ARQUITECTO:
FRANCISCO JAVIER DOYAGUE TEJEDO
Corral de la Cerera 5, Palencia; Tel:979700727
javier.doyague@coal.es

LDO DERECHO:
JOSE ANTONIO VILLAHOS MONGE
villahoz@vodafone.es

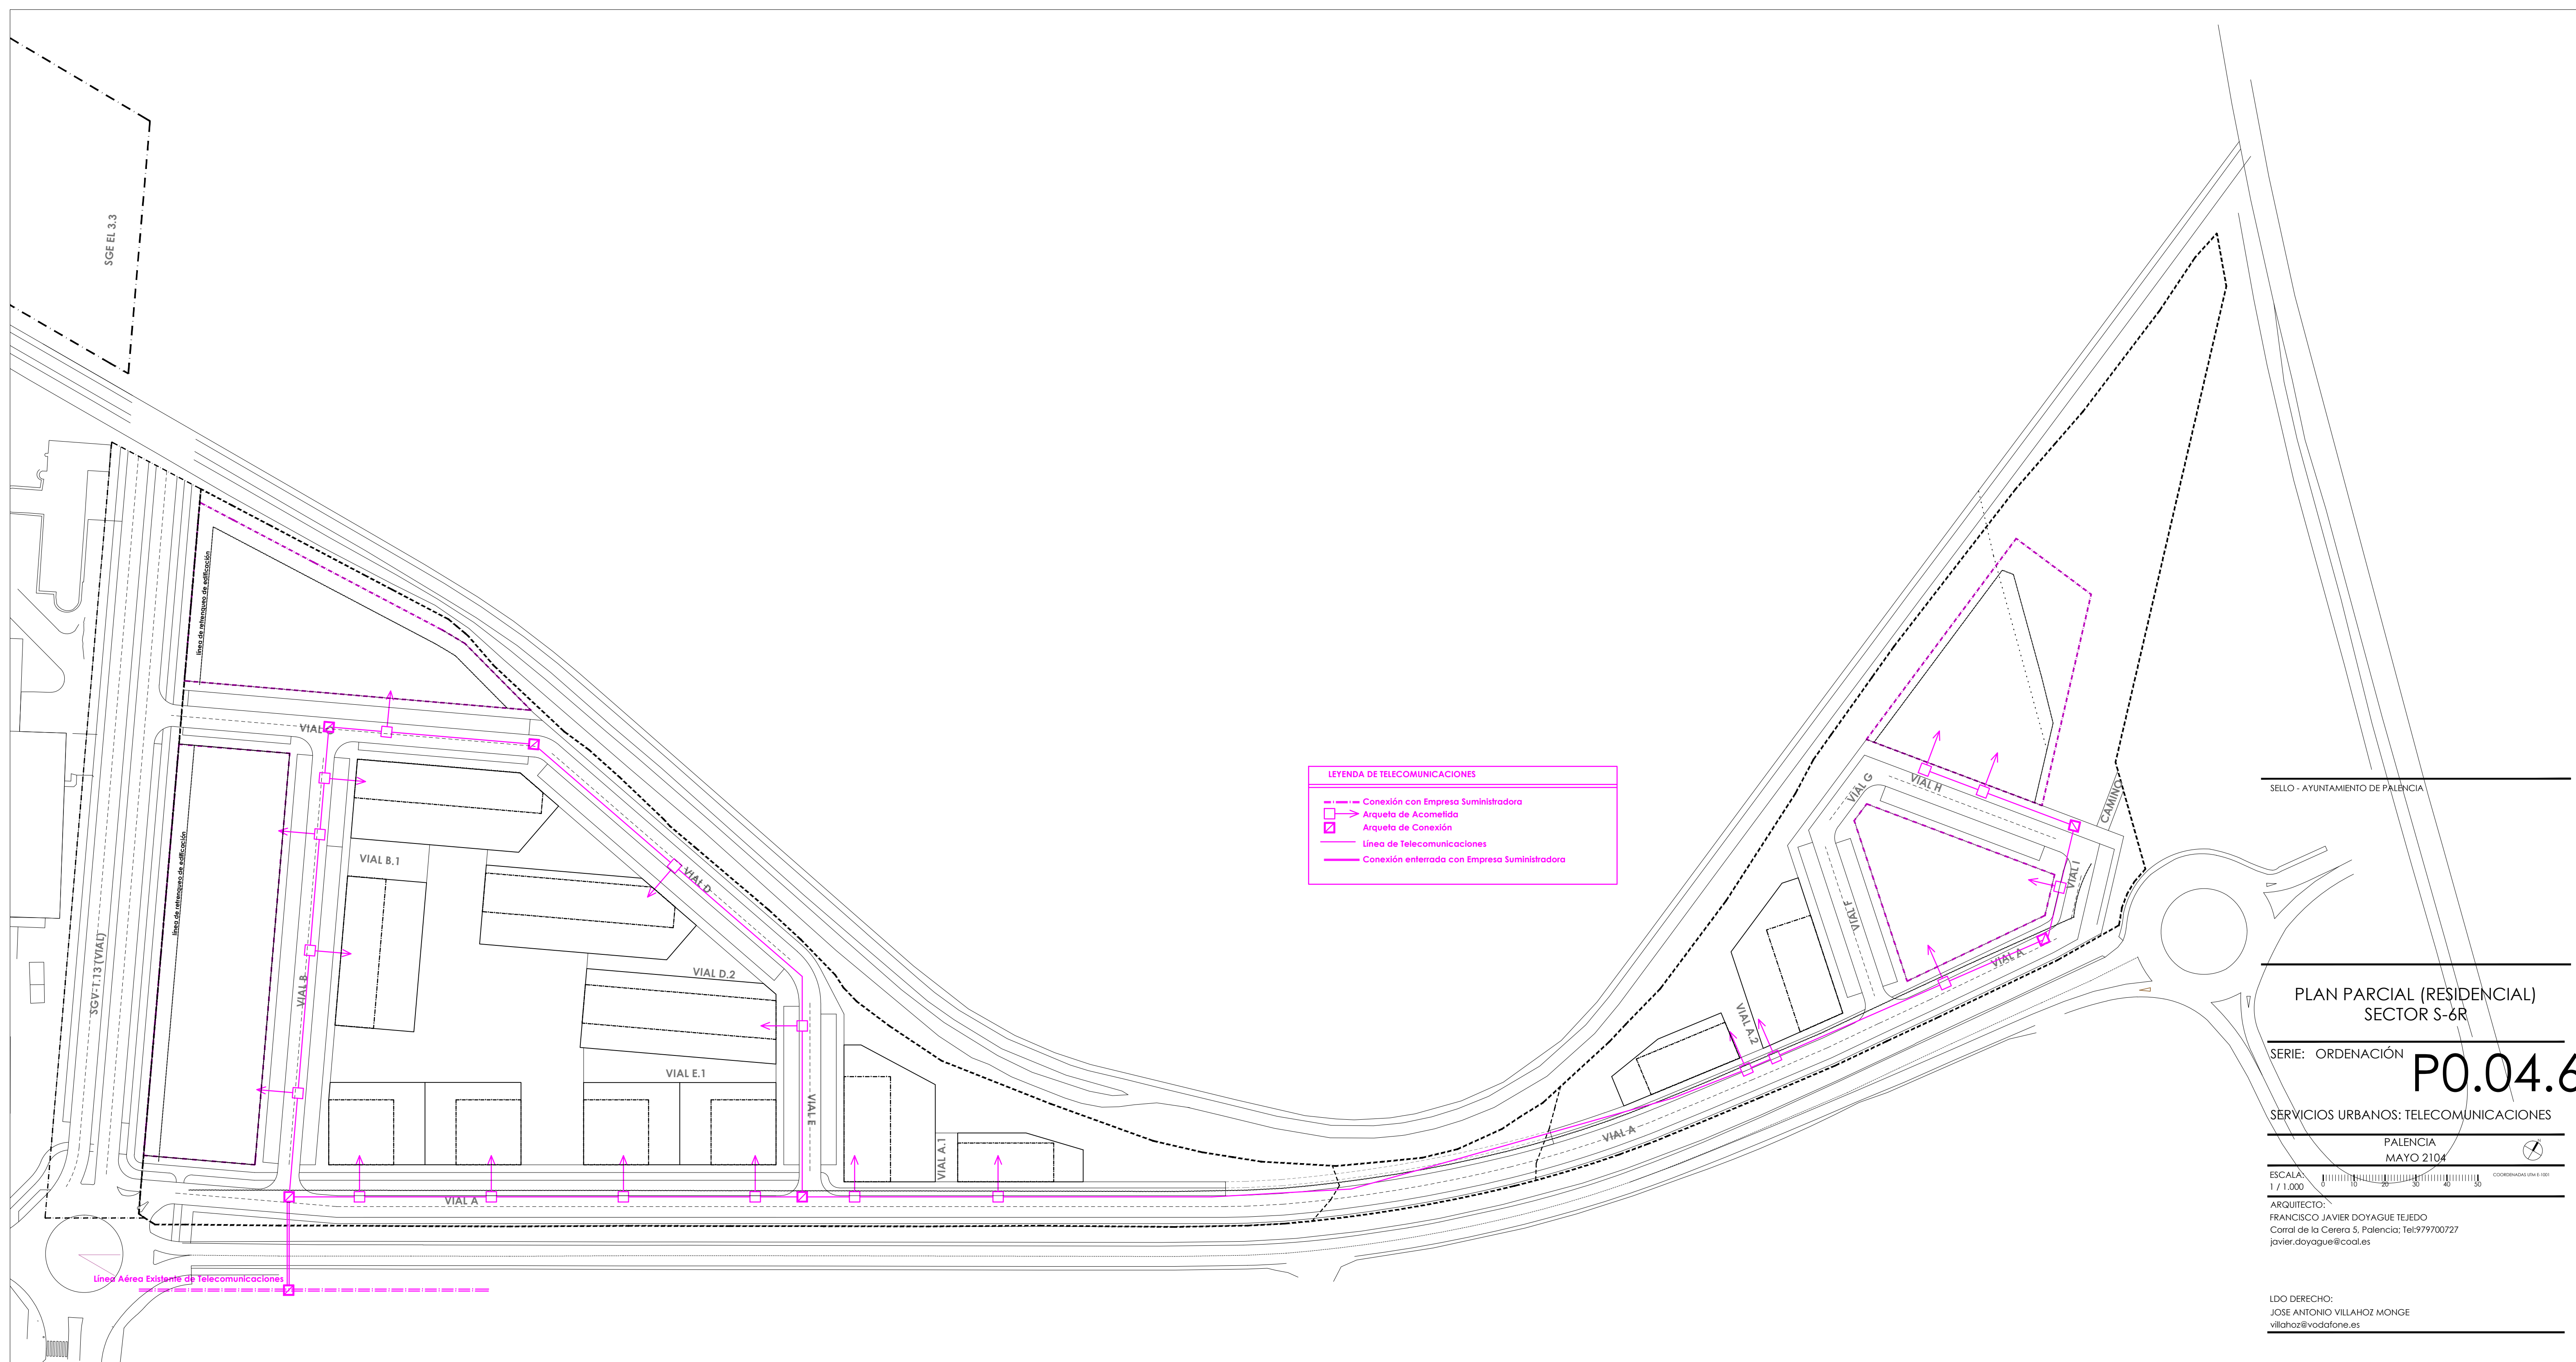



LEYENDA DE GAS

- Línea Existente
- Arqueta de Conexión
- Conducción PE Ø 110 M.P.B
- ⊞ Llave de Corte
- == Conducción Subterránea existente

SELLO - AYUNTAMIENTO DE PALENCIA

PLAN PARCIAL (RESIDENCIAL)
SECTOR S-6R

SERIE: ORDENACIÓN

P0.04.7

SERVICIOS URBANOS: INSTALACIÓN DE GAS


PALENCIA
MAYO 2014

ESCALA:
1 / 1,000

COORDENADAS UTM E-1001

ARQUITECTO:
FRANCISCO JAVIER DOYAGUE TEJEDO
Corral de la Cerera 5, Palencia; Tel:979700727
javier.doyague@coal.es

LDO DERECHO:
JOSE ANTONIO VILLAHOSZ MONGE
villahoz@vodafone.es

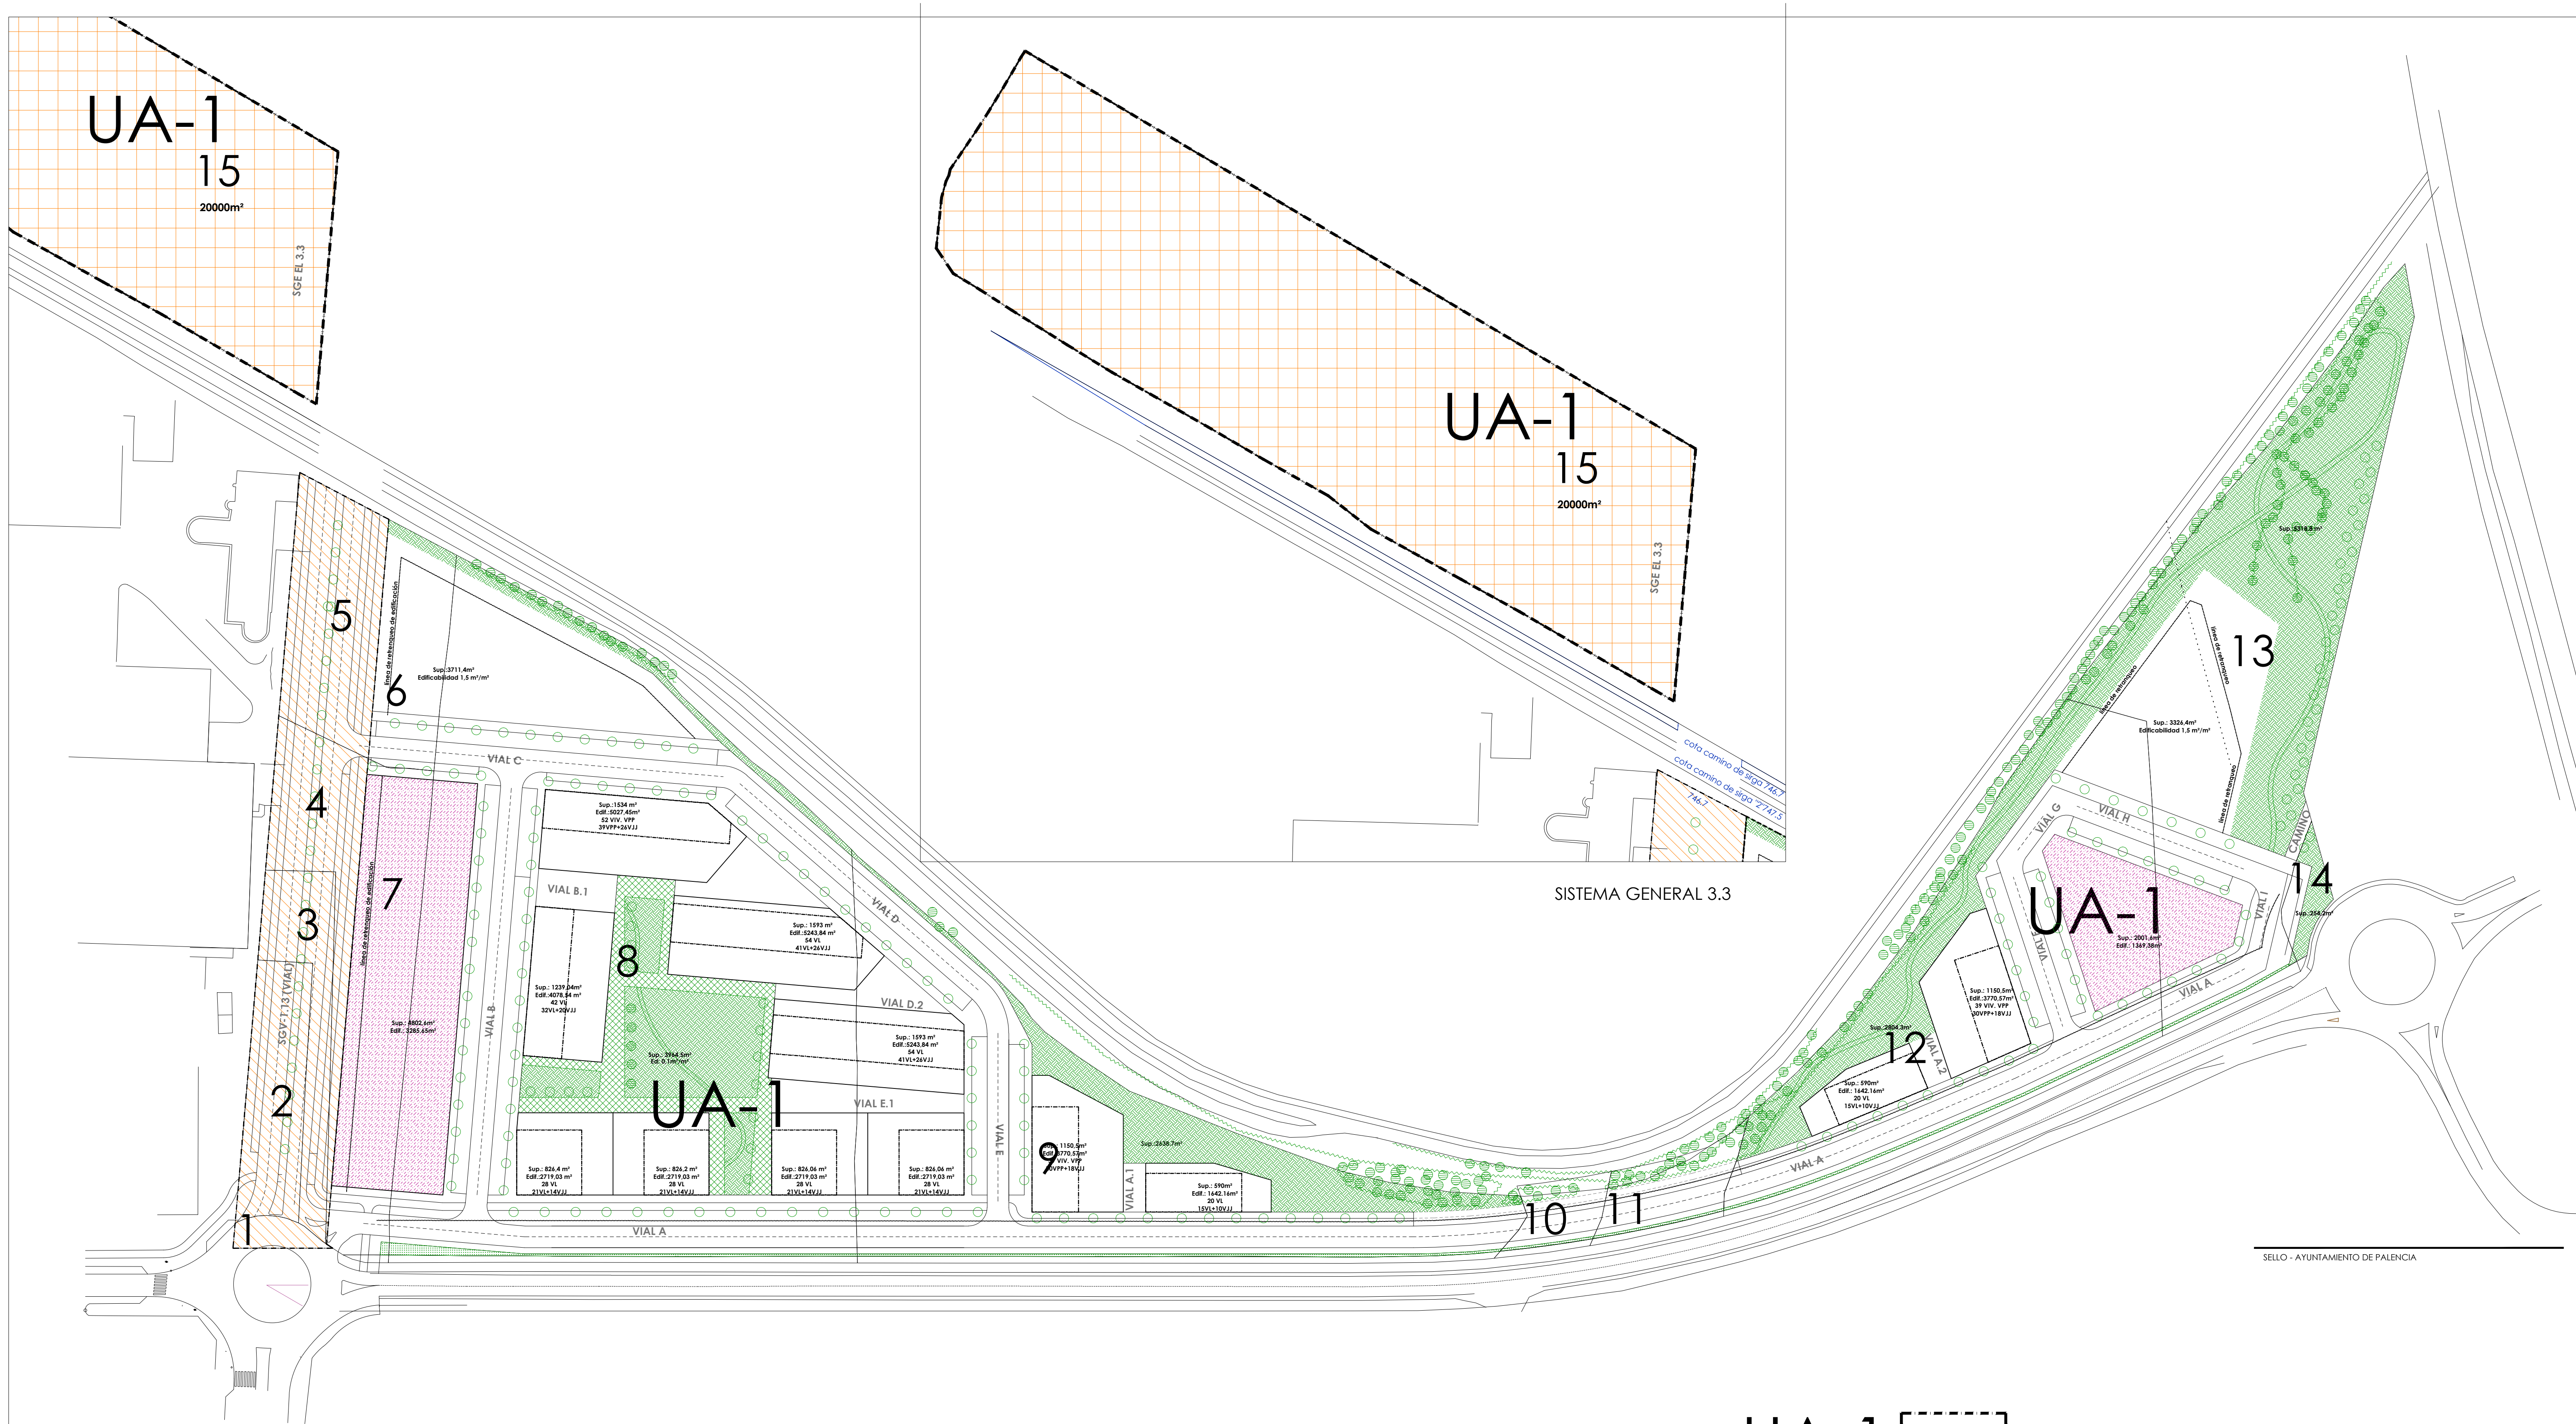

LÍMITE DE LA UNIDAD: unidad única

UA-1

SELO - AYUNTAMIENTO DE PALENCIA

PLAN PARCIAL (RESIDENCIAL)
SECTOR S-6R

SERIE: ORDENACIÓN
P0.05



DELIMITACION DE UNIDADES ACTUACIÓN

PALENCIA
MAYO 2014

ESCALA:
1 / 1.000

ARQUITECTO:
FRANCISCO JAVIER DOYAGUE TEJEDO
Corral de la Carera 5, Palencia; Tel:979700727
javier.doyague@coai.es

LDO DERECHO:
JOSE ANTONIO VILLAHOSZ MONGE
villahosz@vodafone.es

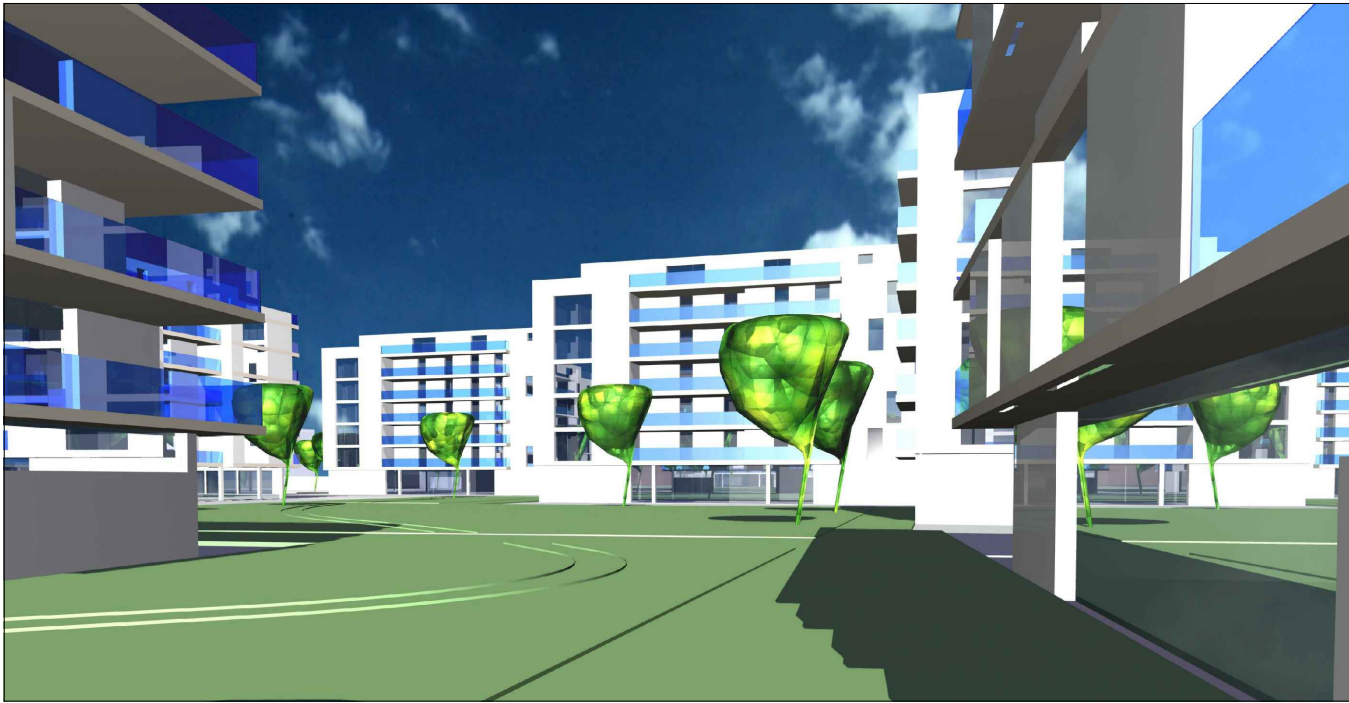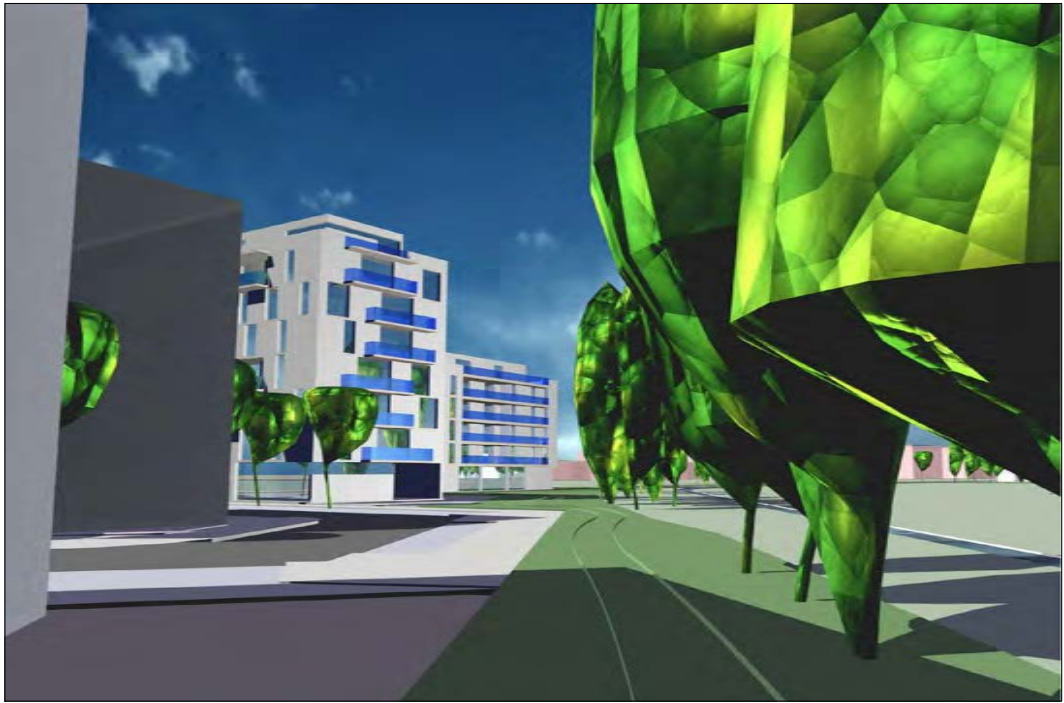

SELLO - AYUNTAMIENTO DE PALENCIA

PLAN PARCIAL (RESIDENCIAL)
SECTOR S-6R

SERIE: ORDENACIÓN

P0.06

EDIFICACIÓN ORIENTATIVA

PALENCIA
MAYO 2014

ESCALA:

1 / 1.000

ARQUITECTO:
FRANCISCO JAVIER DOYAGUE TEJEDO
Corral de la Carera 5, Palencia; Tel: 979700727
javier.doyague@coatl.es

LDO DERECHO:
JOSE ANTONIO VILLALBAZ MONGE
villalbaz@vodafone.es