




ORTOFOTO

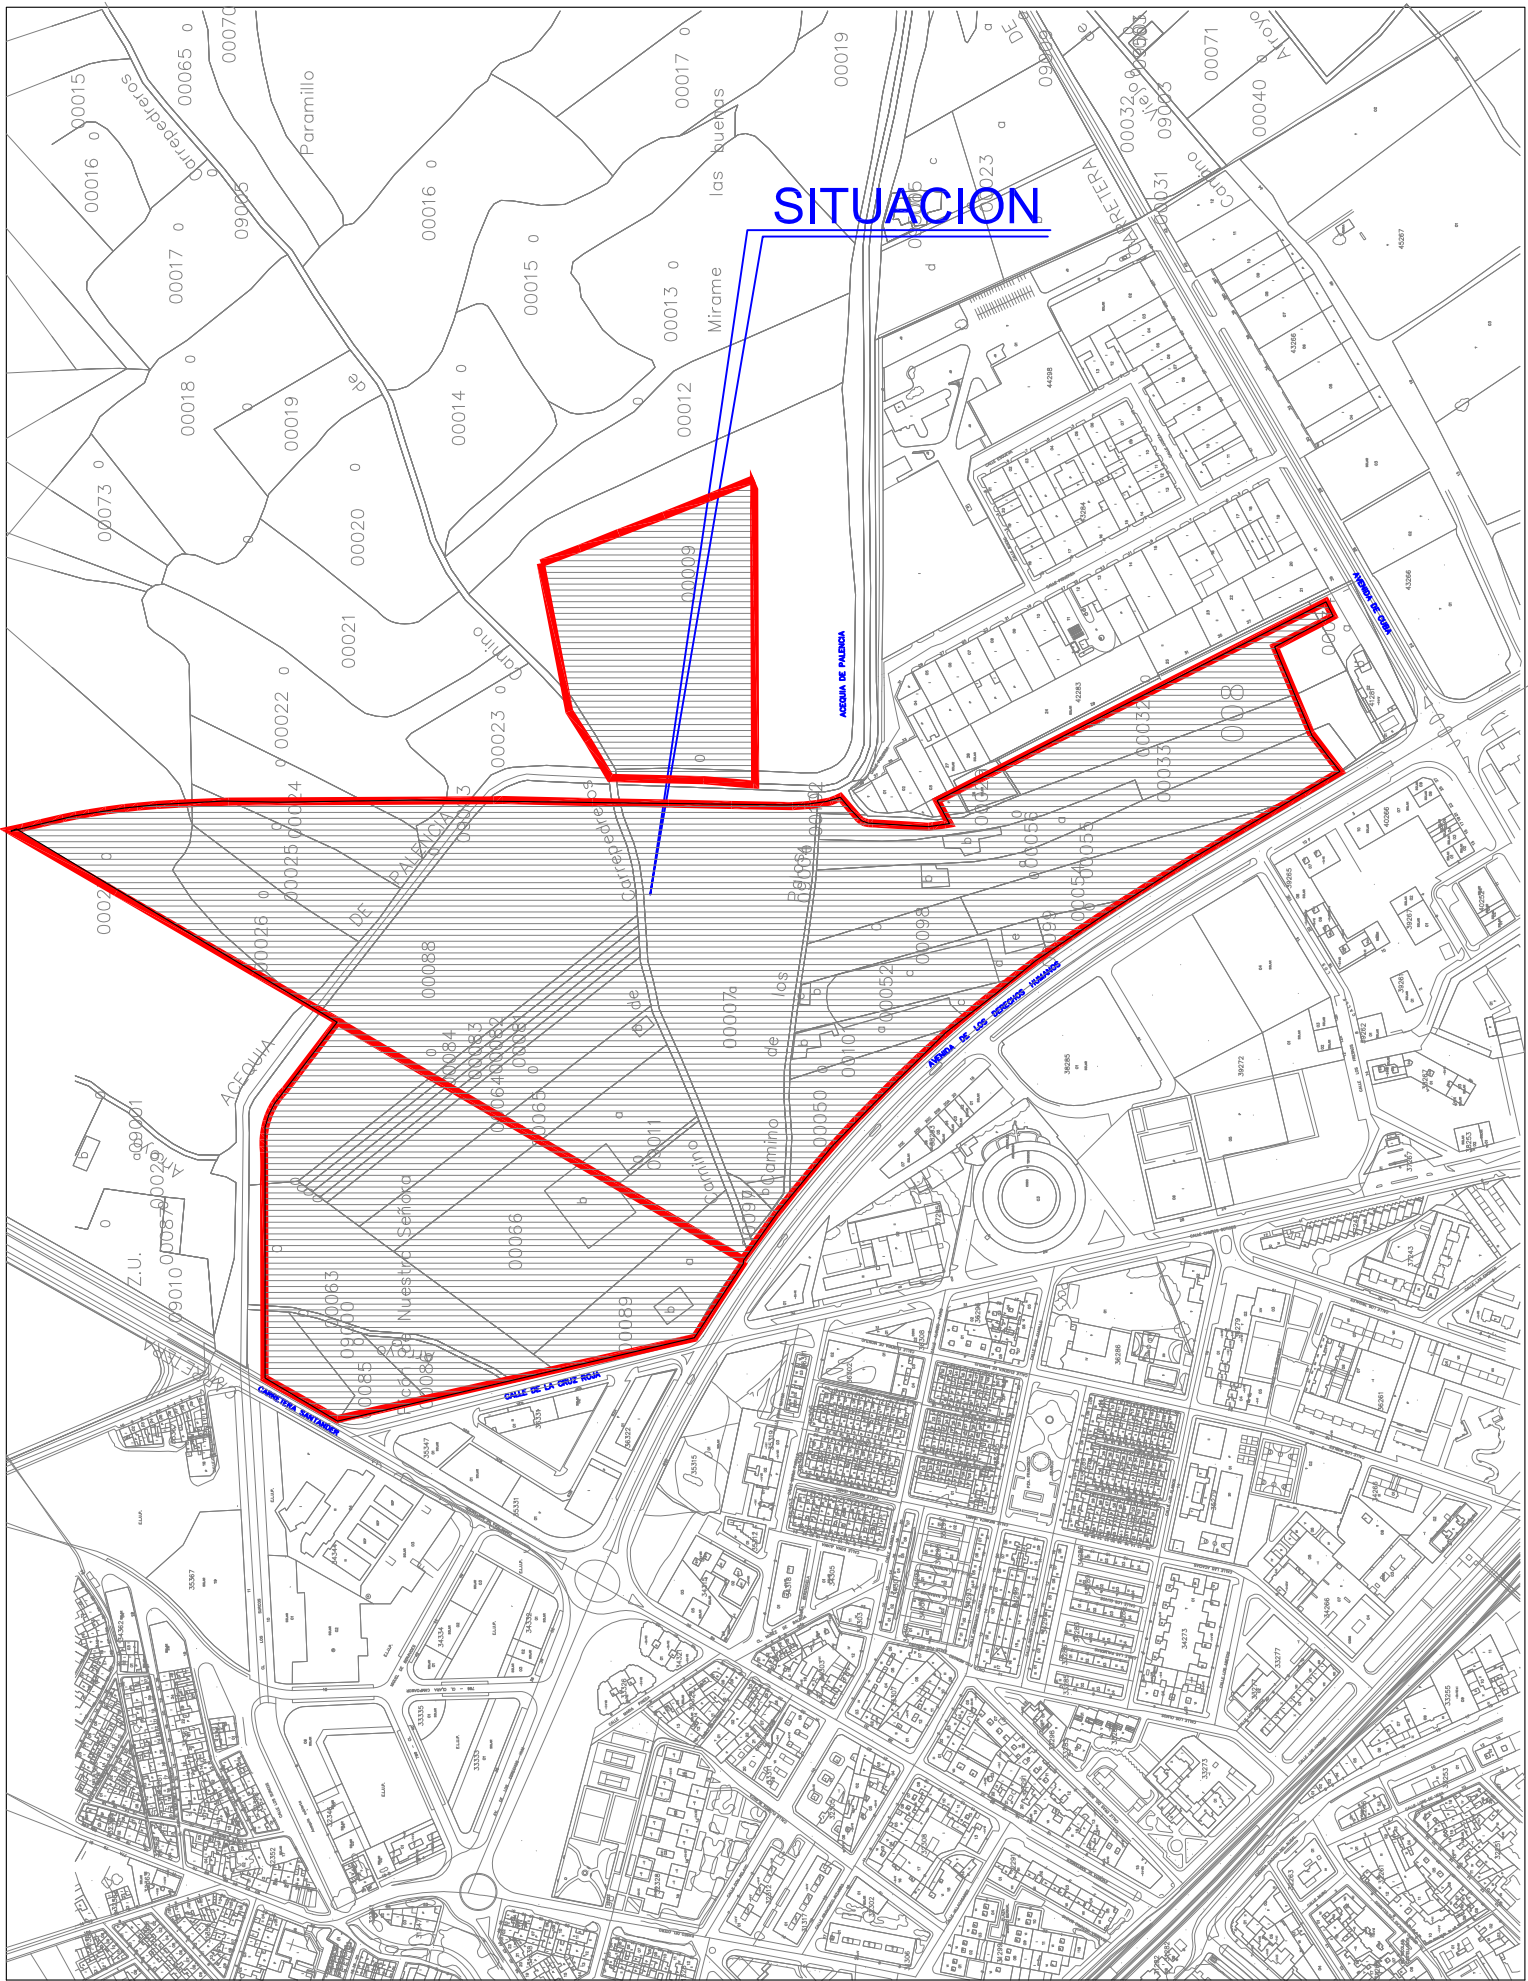

SITUACION EN EL MUNICIPIO

PLAN PARCIAL SECTOR DE SUELO URBANIZABLE SUZ-5.R
DEL PLAN GENERAL DE ORDENACION URBANA DE PALENCIA

PLANO INFORMACION

SITUACION EN EL MUNICIPIO, ORTOFOTO

ARQUITECTOS


LUIS FERNANDEZ VALLEJO


ELENA FERNANDEZ ESTEBANEZ

REGISTRO
11/741


ESCALA:
S/E

FECHA:
JUNIO-2011


MODIFICADO

PLANO N.º

PI-01º

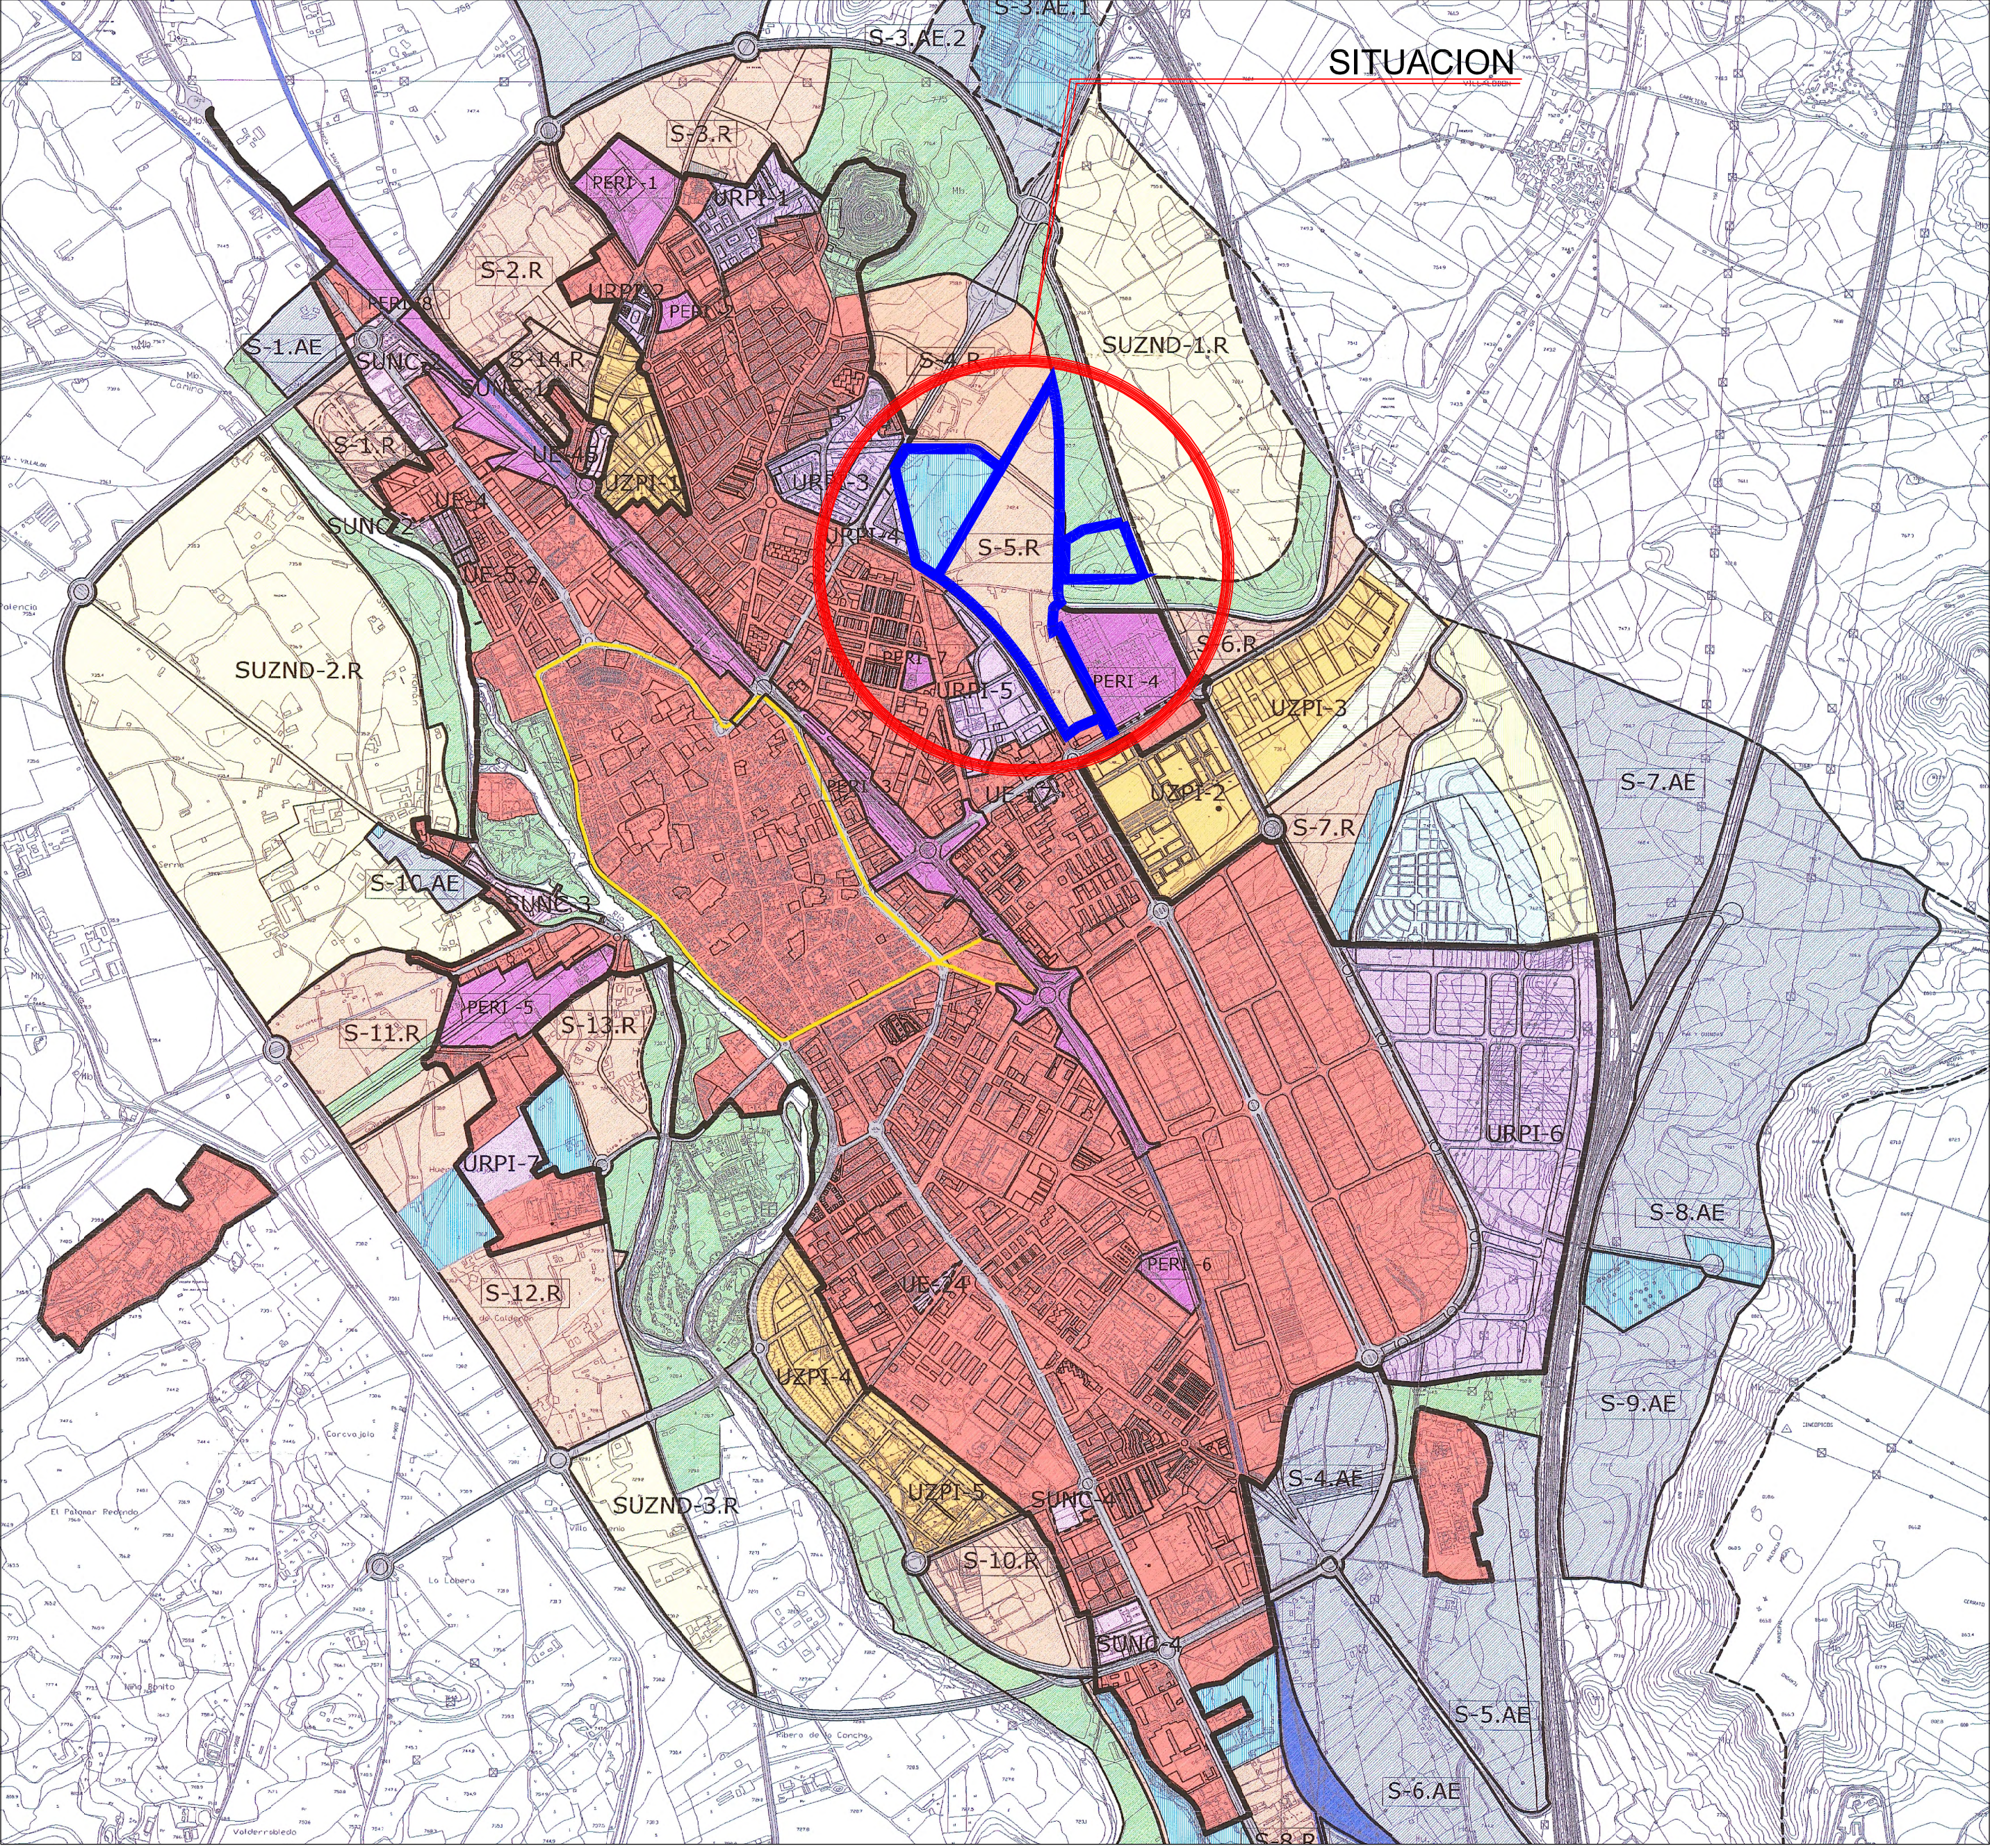

SITUACION

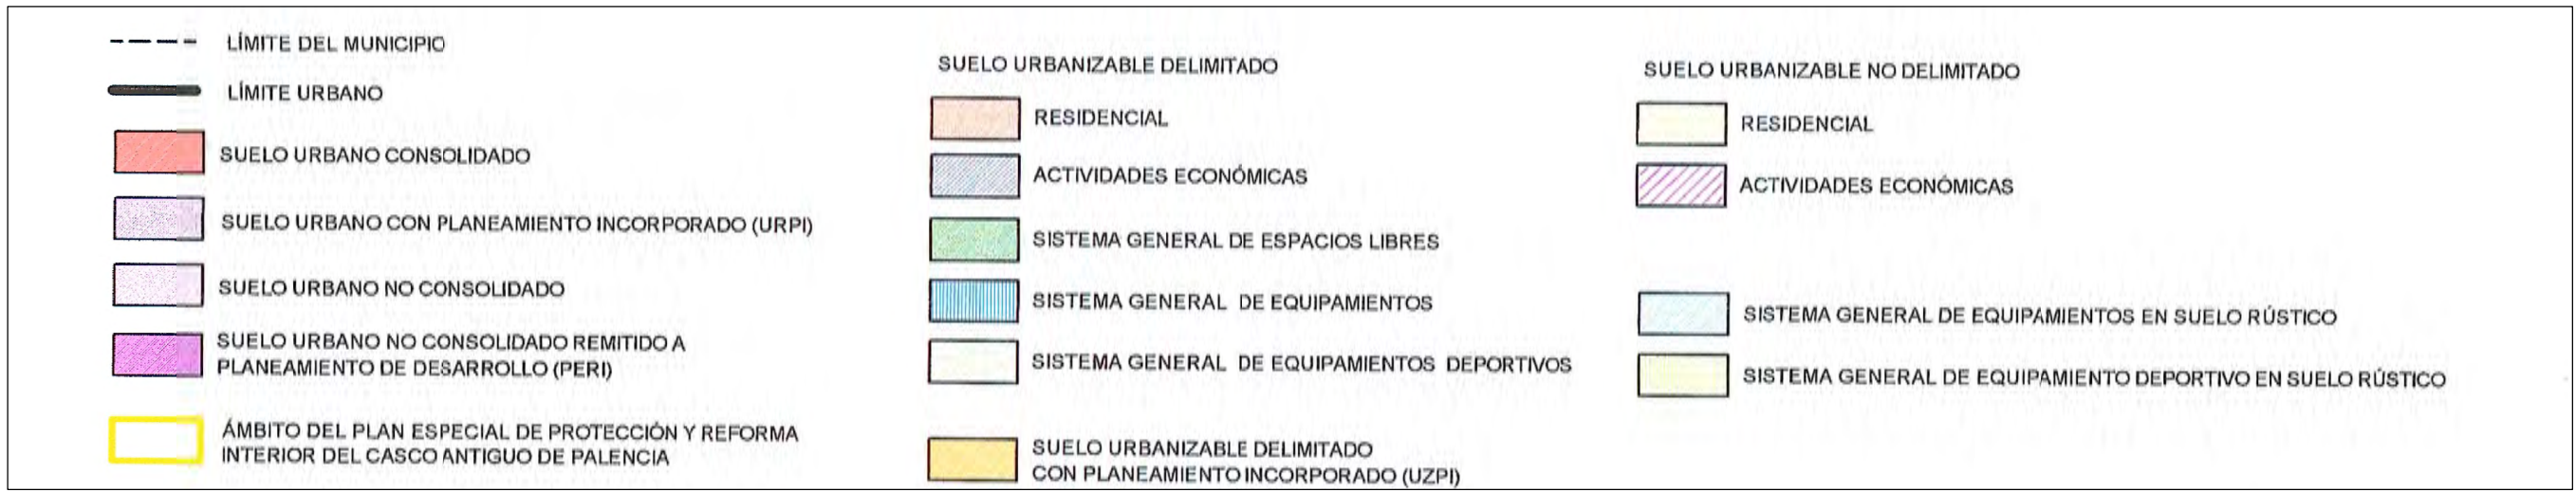


PLAN PARCIAL SECTOR DE SUELO URBANIZABLE SUZ-5.R
DEL PLAN GENERAL DE ORDENACION URBANA DE PALENCIA

PLANO INFORMACION
SITUACION Y CLASIFICACION EN EL P.G.O.U.

ARQUITECTOS
LUIS FERNANDEZ VALLEJO
ELENA FERNANDEZ ESTEBANEZ

REGISTRO
11/741
ESCALA:
1/2000
FECHA:
JUNIO-2011
MODIFICADO
PLANO N.º
PI-02

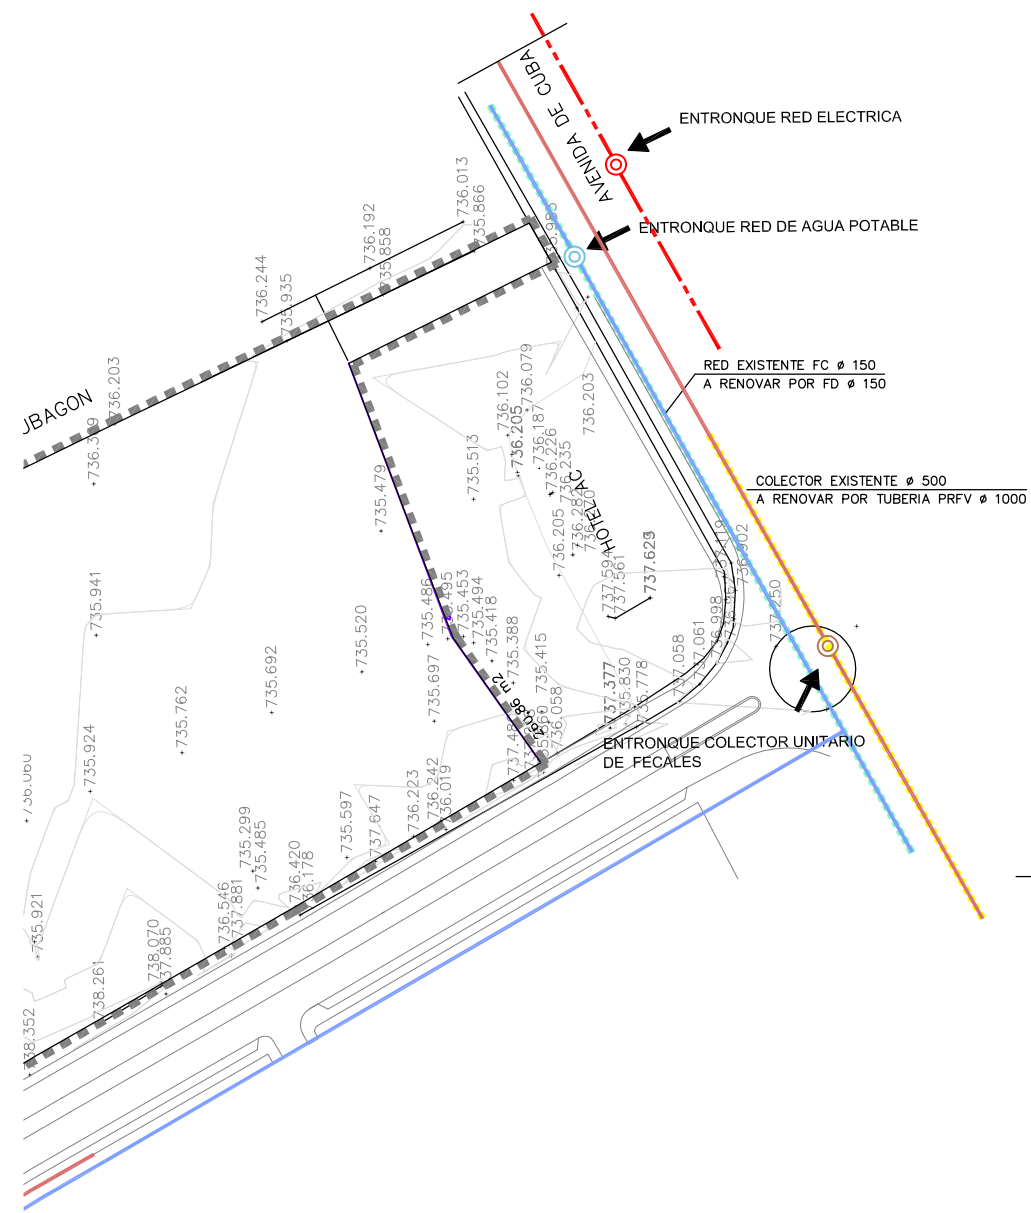

- RED DE ELECTRICIDAD**
- ENTRONQUE RED DE GAS CIUDAD EXISTENTE
 - RED ELECTRICA DE ALTA A ENTERRAR
 - RED ELECTRICA DE BAJA A ANULAR
- RED DE GAS CIUDAD**
- ENTRONQUE RED DE GAS CIUDAD EXISTENTE
 - RED MFO A ANULAR
- RED DE TELECOMUNICACIONES**
- ENTRONQUE RED TELECOMUNICACIONES EXISTENTE
 - TUBO DE PVC
- RED DE ABASTECIMIENTO DE AGUA**
- TUBERIAS DE FUNDICIÓN CON Ø ESPECIFICADO
 - ZONAS A RENOVAR
- RED DE SANEAMIENTO**
- ENTRONQUE RED DE SANEAMIENTO FECALES
 - ZONAS A RENOVAR
- RED DE DRENAJE**
- ENTRONQUE RED DE PLUVIALES
 - COLECTOR EXISTENTE DE PLUVIALES


OR DE SUELO URBANIZABLE SUZ-5.R
DE ORDENACION URBANA DE PALENCIA

S DE SERVICIOS URBANOS
VISTOS POR EL P.G.O.U.




ELENA FERNANDEZ ESTEBANEZ

REGISTRO	11/741
ESCALA:	1/2000
FECHA:	JUNIO-2011
MODIFICADO	FEBRERO-2012
PLANO N°	PI-07

ESTADO ACTUAL

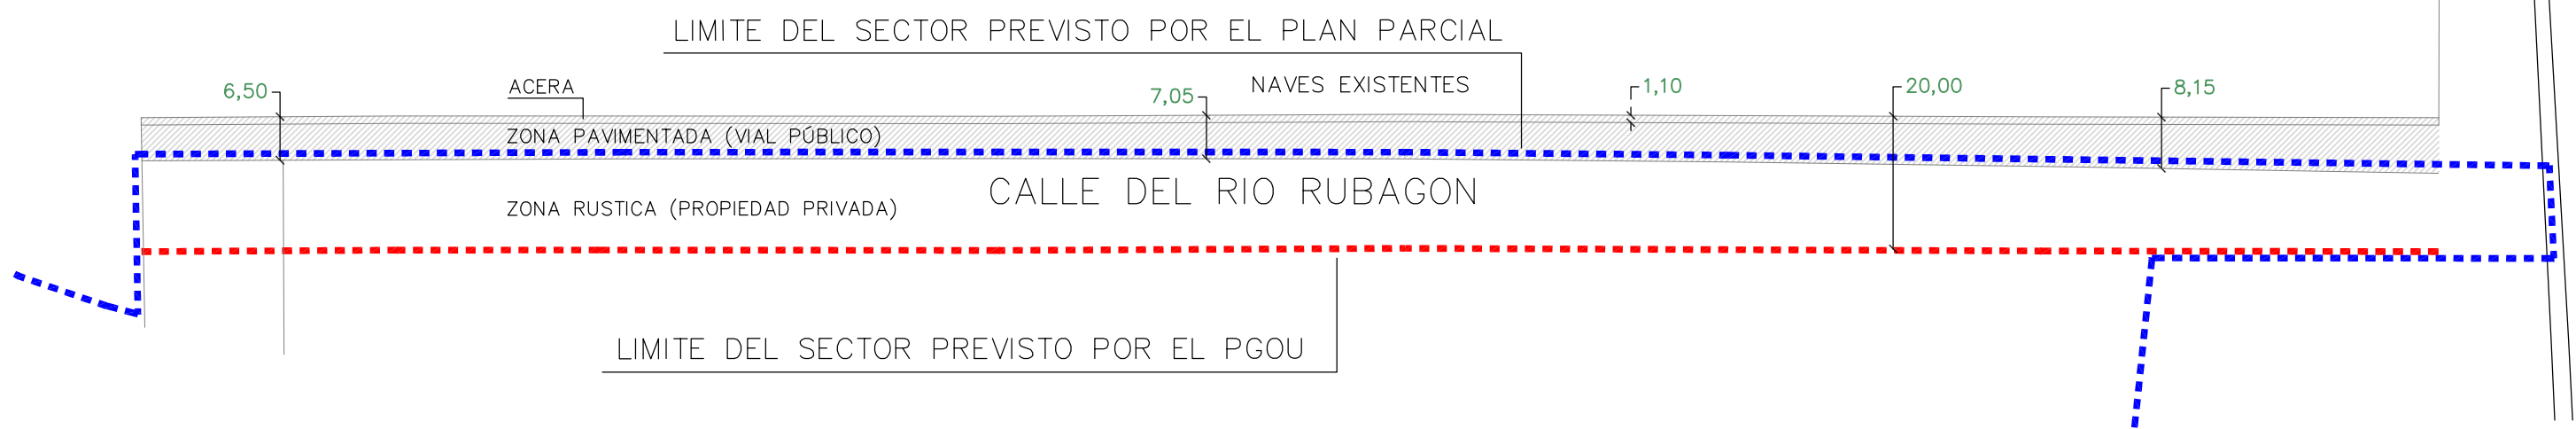

SUPERFICIES

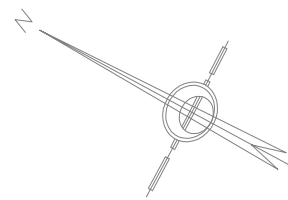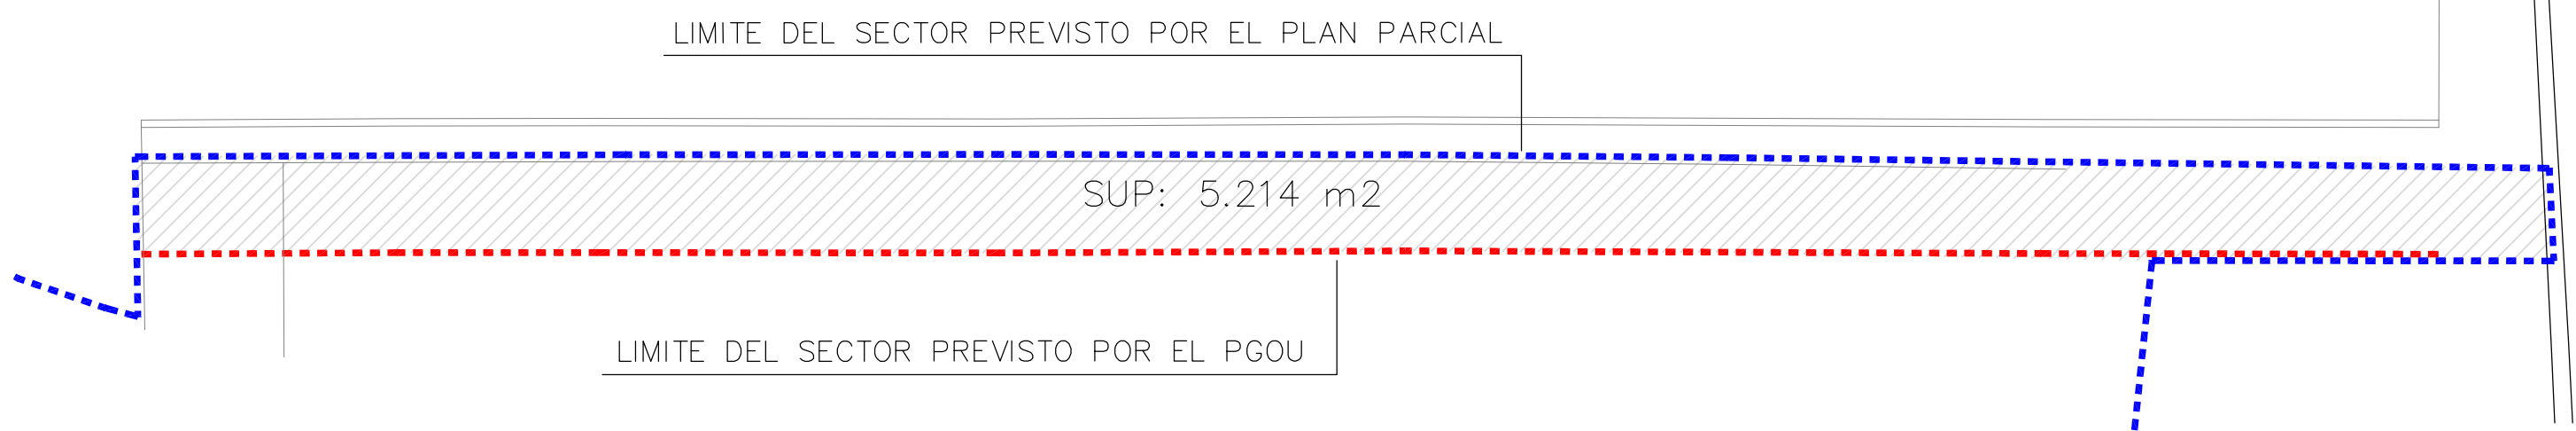

PLAN PARCIAL SECTOR DE SUELO URBANIZABLE SUZ-5.R
DEL PLAN GENERAL DE ORDENACION URBANA DE PALENCIA


PLANO INFORMACION
PLANO DETALLE
CALLE DEL RIO RUBAGON


ARQUITECTOS



LUIS FERNANDEZ VALLEJO


ELENA FERNANDEZ ESTEBANEZ

REGISTRO	11/741
ESCALA:	1/1000
FECHA:	JUNIO-2011
MODIFICADO	FEBRERO-2012
PLANO N°	PI-03

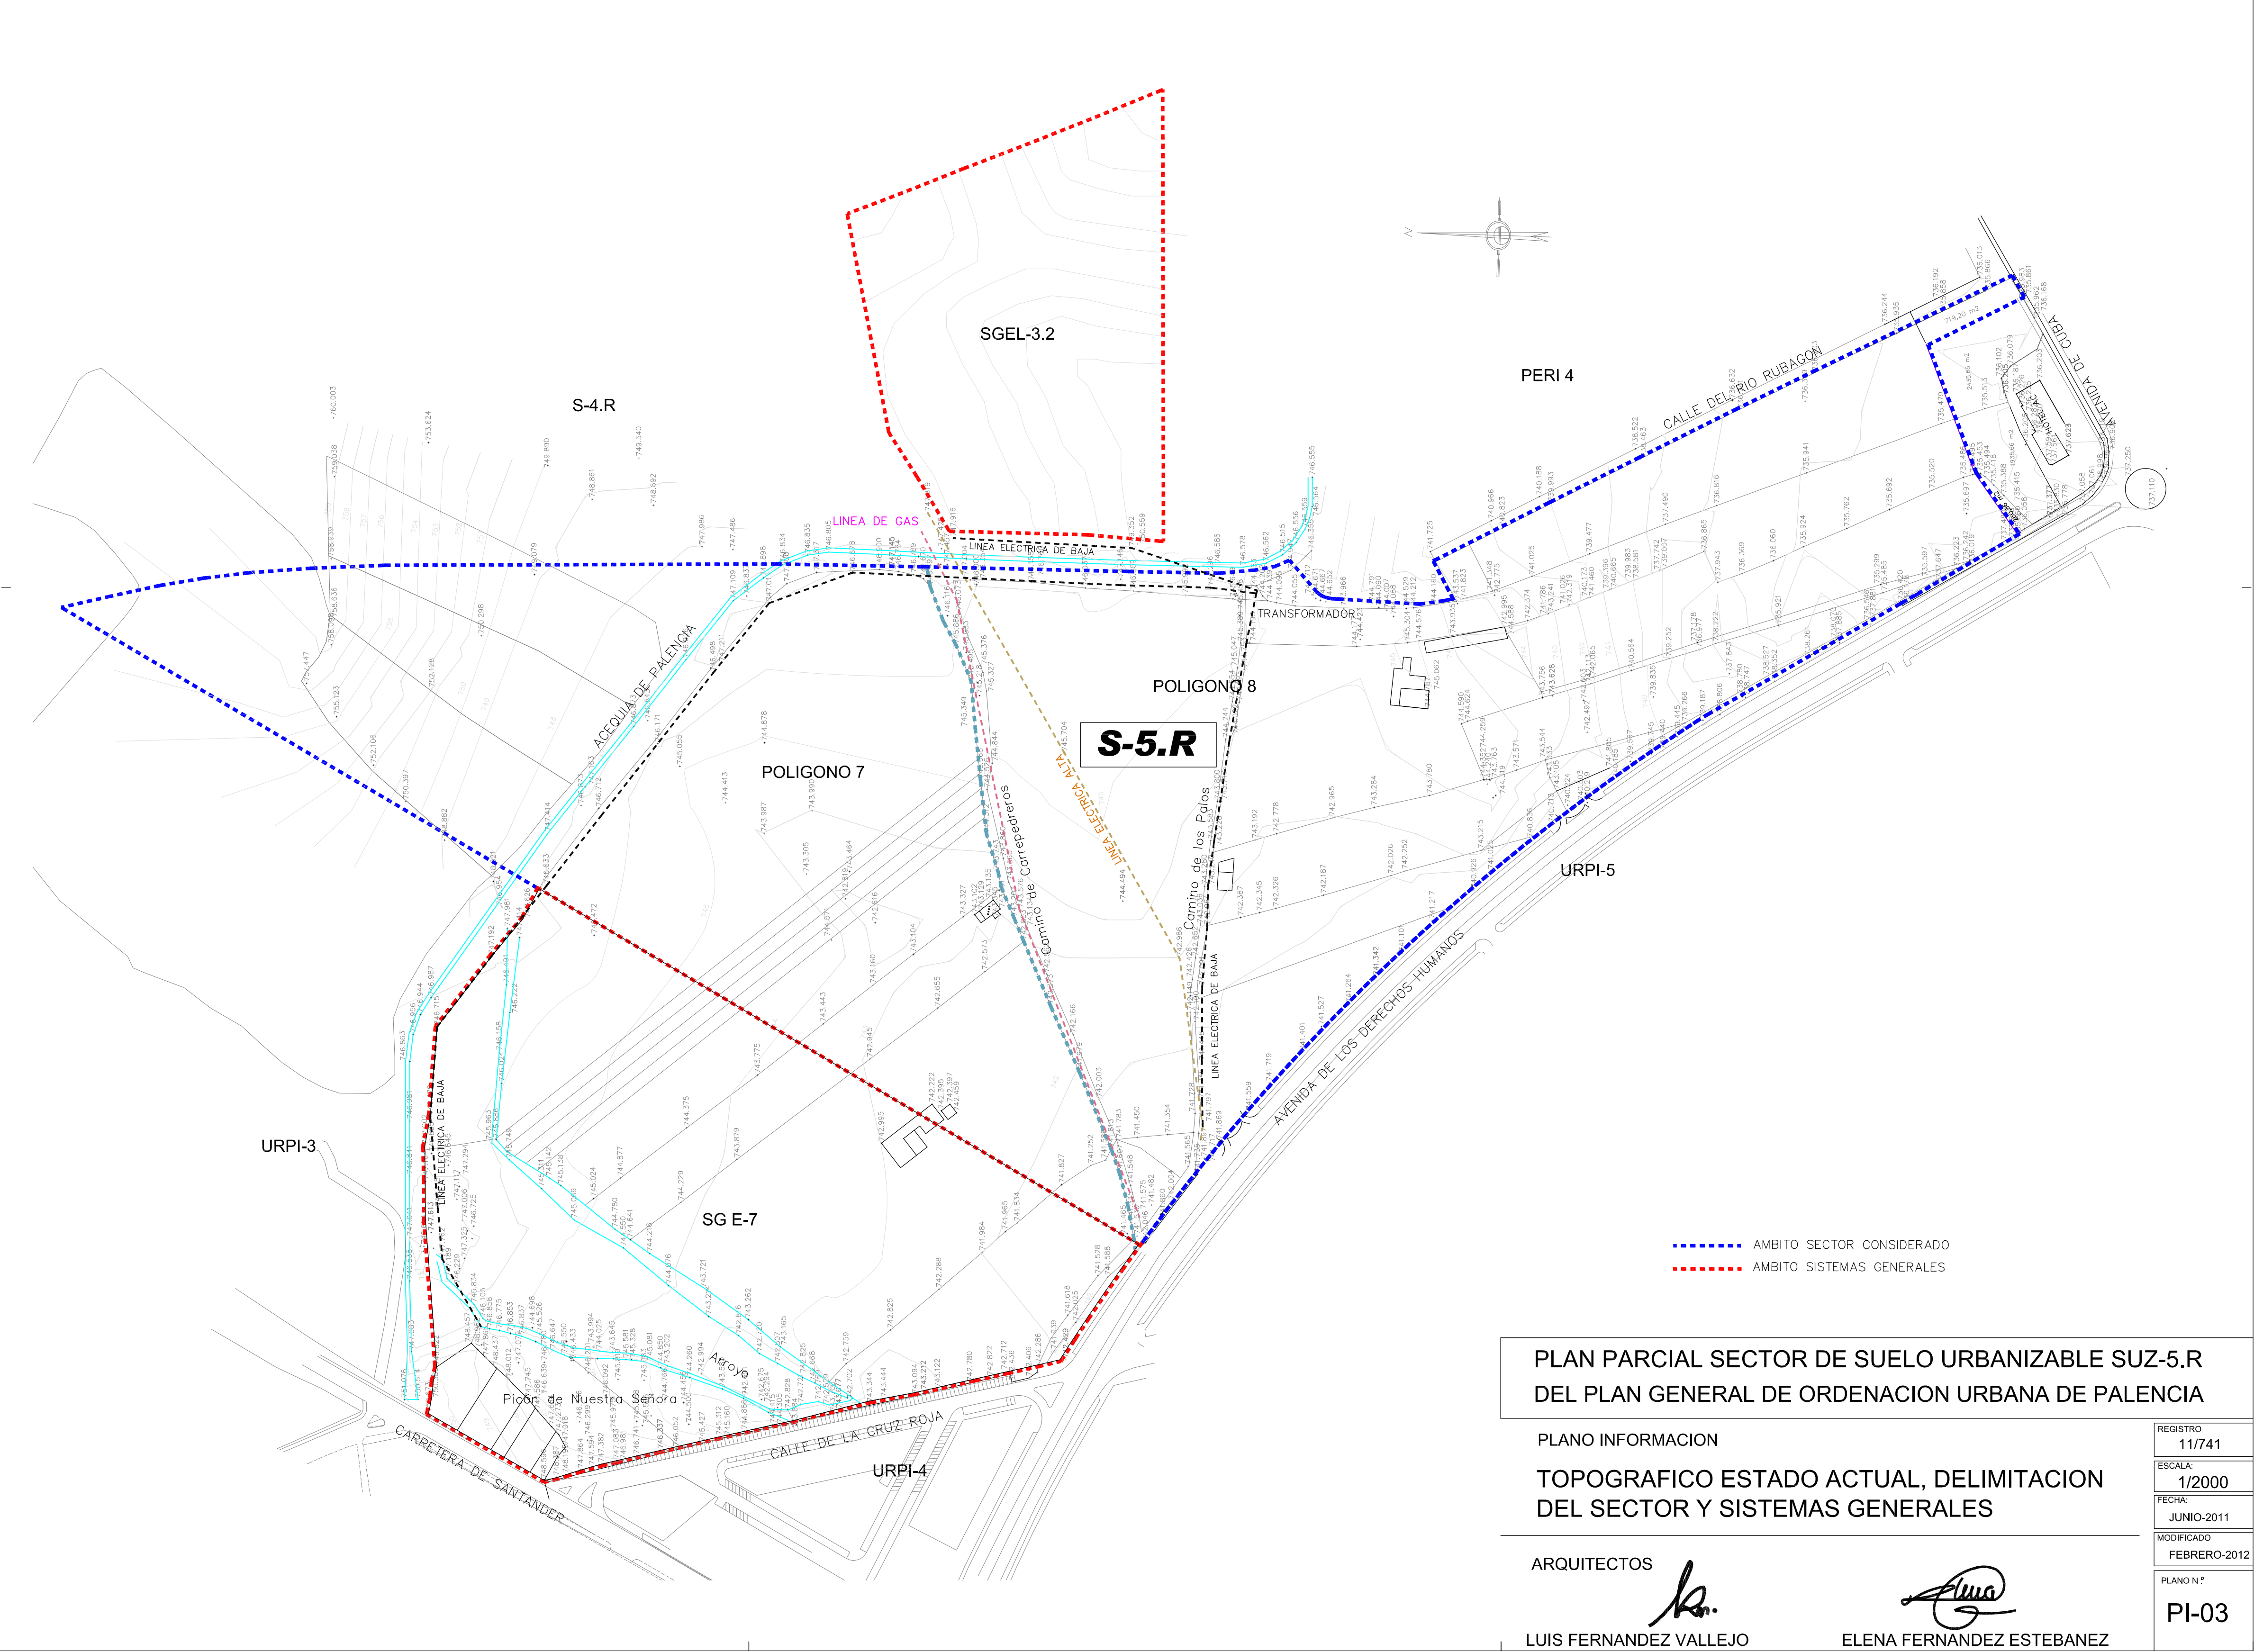

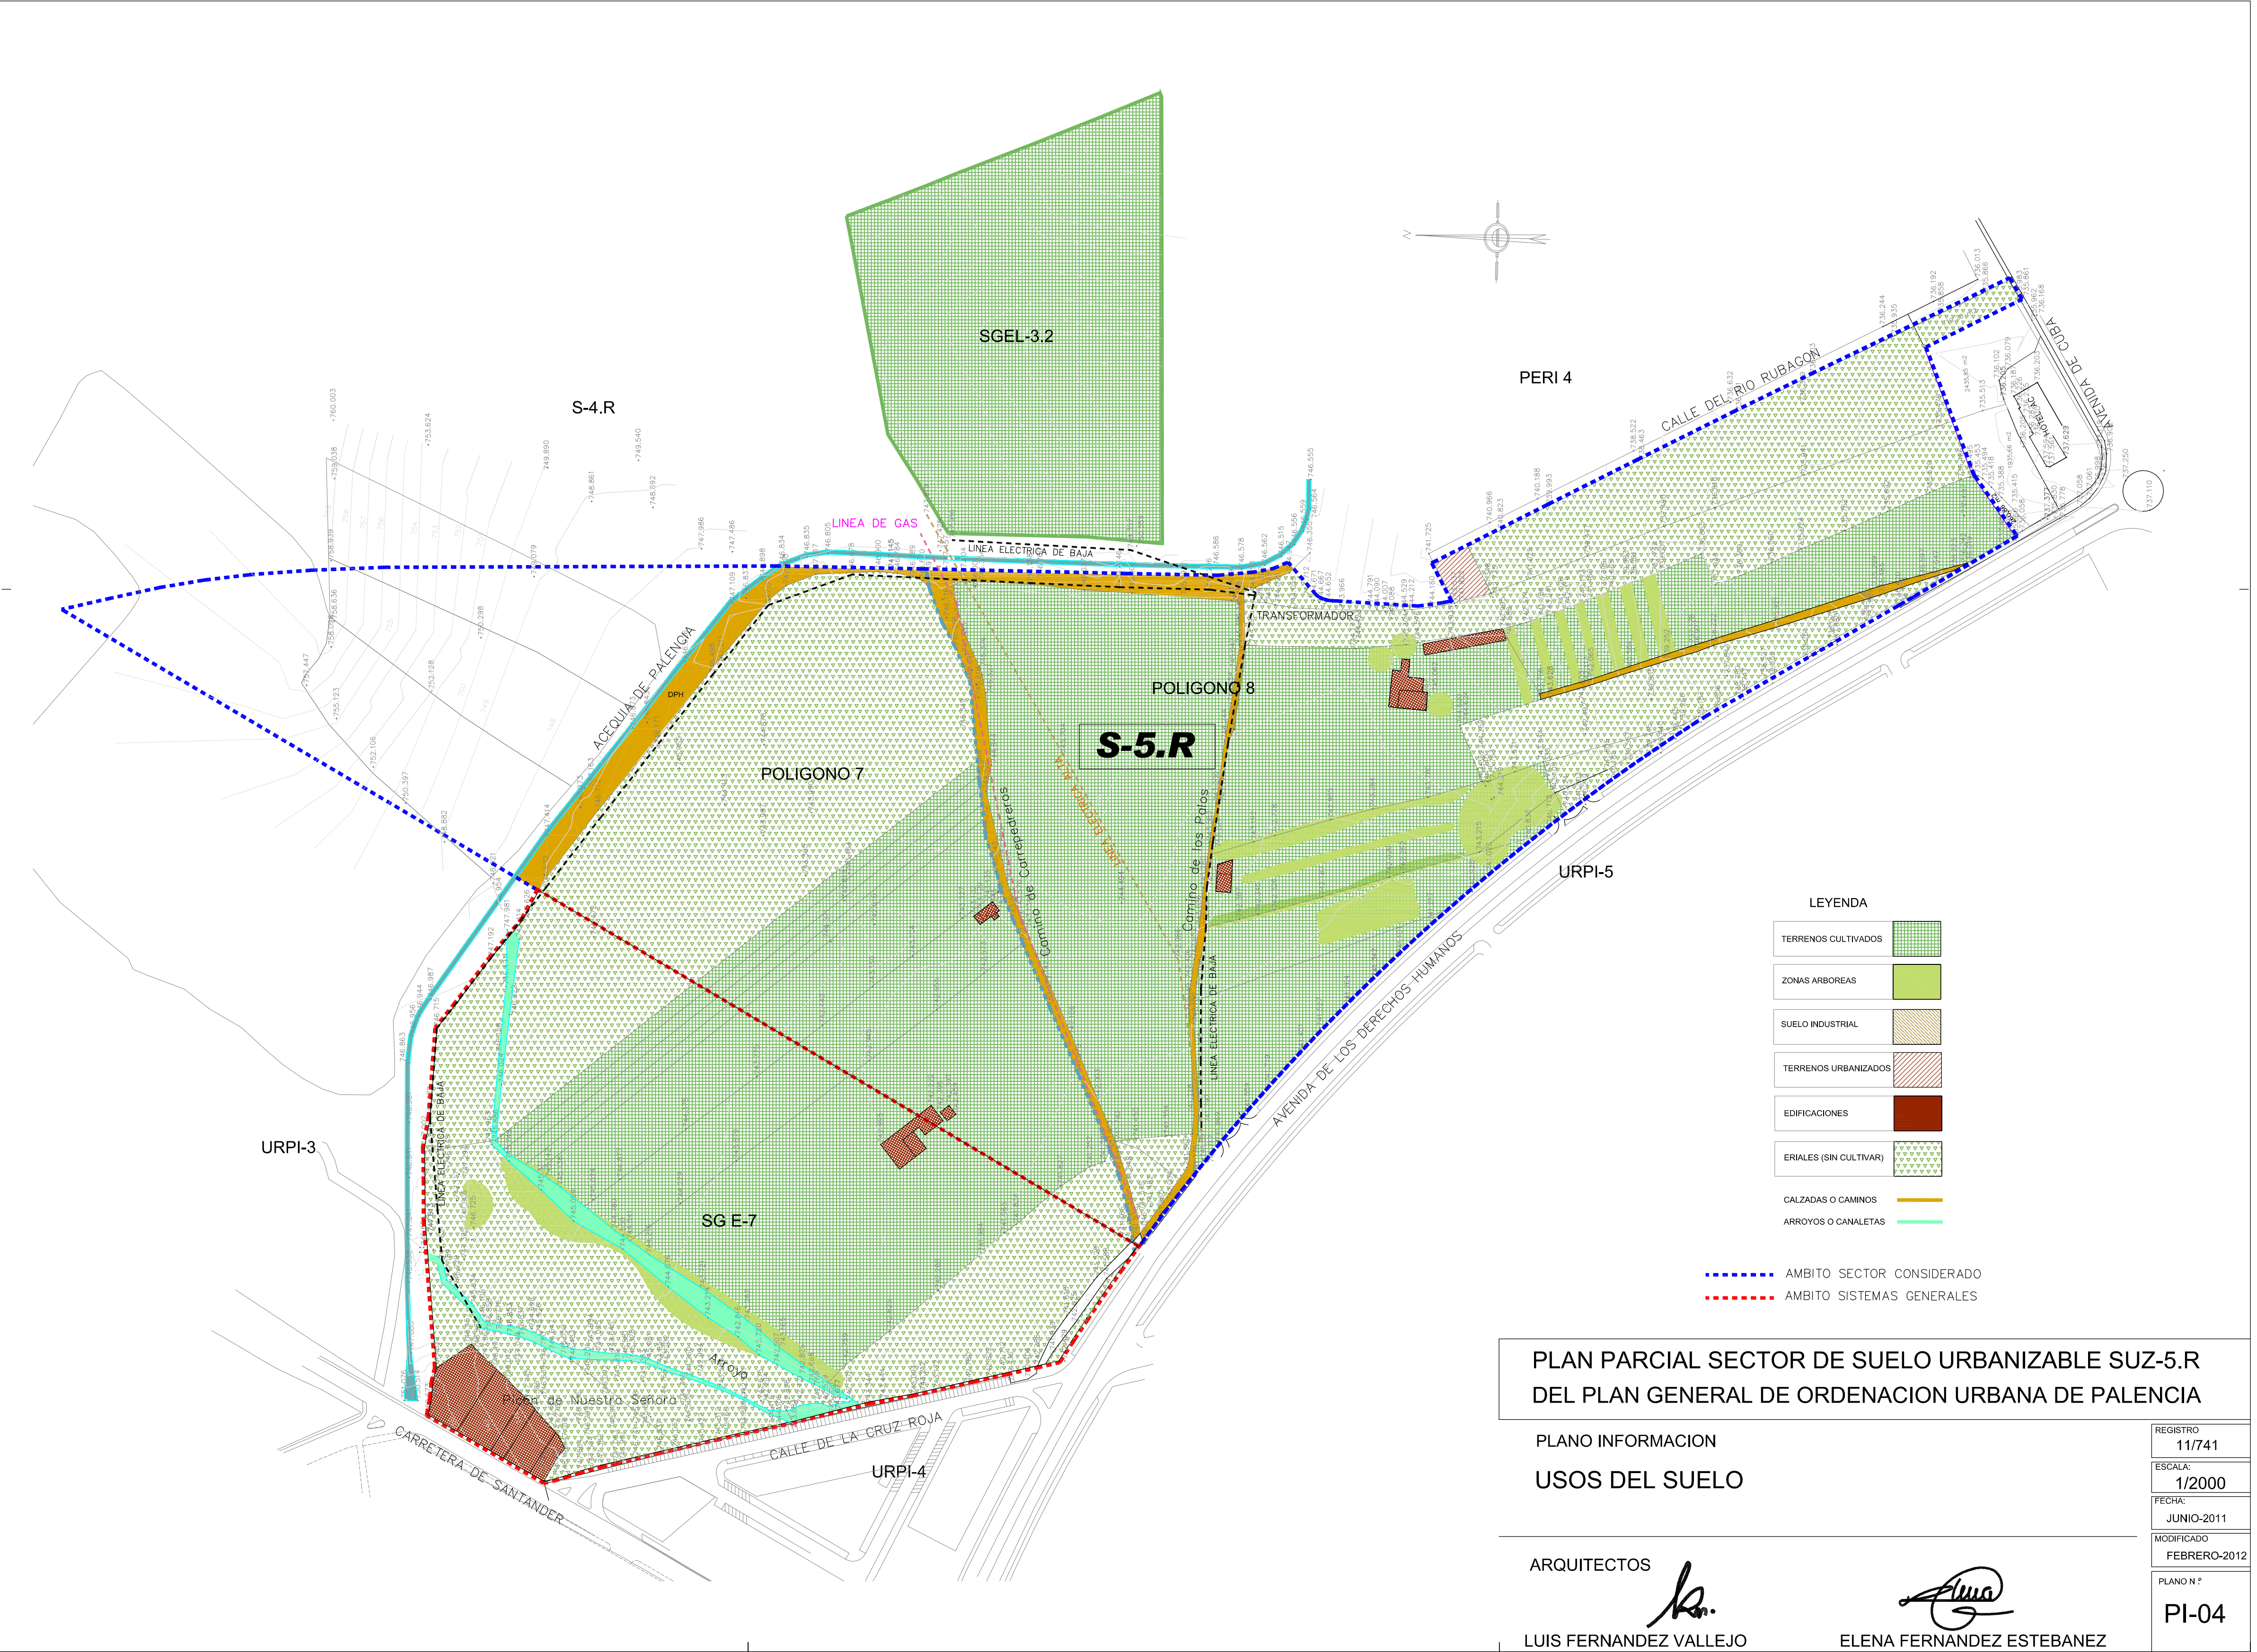

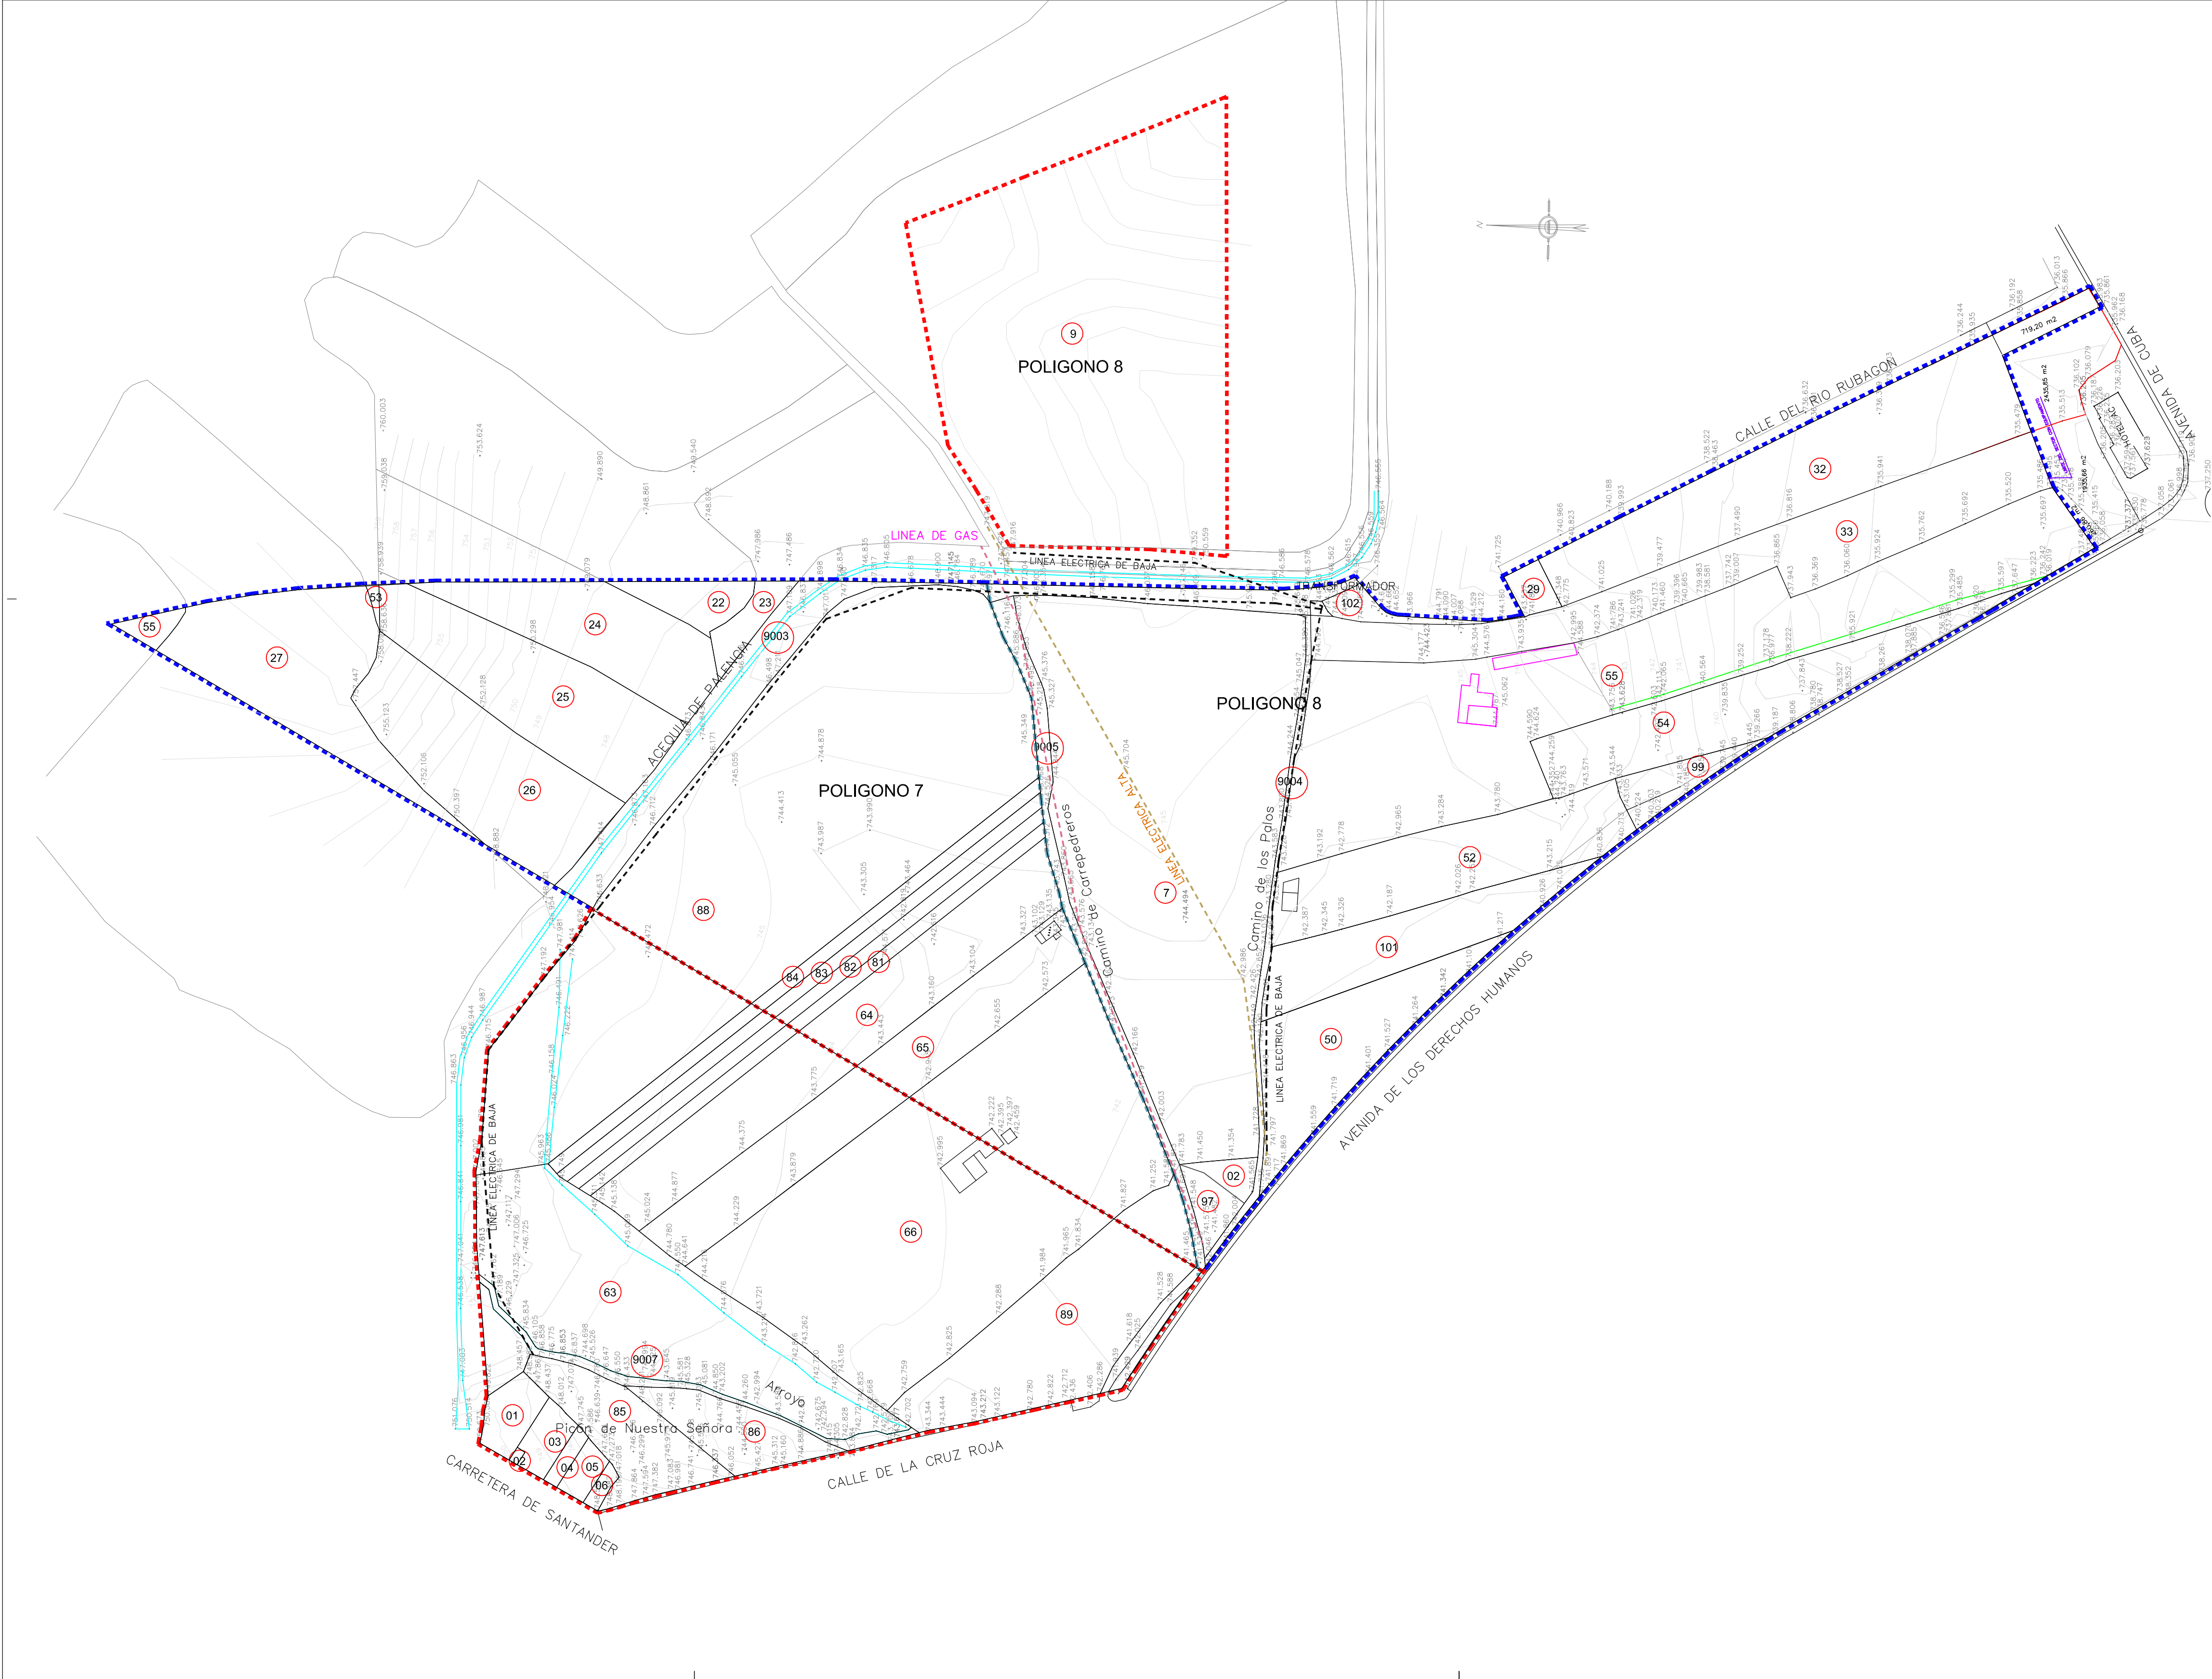

PARCELAS CATASTRALES INCLUIDAS EN EL SECTOR SUZ-5.R					
Pol.	Parcela	Nº ref. Catas.	Propietario	Sup.	%
7	55	34900A007000550000JT	PILAR MARTINEZ DE AZCOITIA CALDERON	436	0,13385237
7	53	34900A007000530000JP	ANTONIO ESTRADA PATIN	94	0,02885808
7	27	34900A007000270000JK	DIONISIO TEJEDOR RODRIGUEZ	8.013	2,45997779
7	26	34900A007000260000JO	PROM. Y CONSTR. PRYCONSA	8.483	2,60428819
7	25	34900A007000250000JM	PROM. Y CONSTR. PRYCONSA	7.968	2,44618275
7	24	34900A007000240000JF	PROINDIVISO DE FEREST S.L. Y TENDIDOS PALENCIA	5.800	1,78060491
7	23	34900A007000230000JT	PROINDIVISO FERMIN GARRIDO Y OTROS	925	0,28397578
7	22	34900A007000220000JL	IMBROSER S.L.	1.350	0,41445114
7	9003	34900A007090030000JH	CONFEDERACIÓN HIDROGRAFICA (ACEQUIA)	6.929	2,12720887
7	88	34900A007000880000JF	IMBROSER S.L.	41.562	12,75956922
7	84	34900A007000840000JQ		2.417	0,74202105
7	83	34900A007000830000JG	CONST. VALDERRAMA S.A.	2.347	0,72053099
7	82	34900A007000820000JY	CONST. VALDERRAMA S.A.	2.301	0,70640895
7	81	34900A007000810000JB	PROM. Y CONSTR. PRYCONSA	2.251	0,69105891
7	64	34900A007000640000JD	PROM. Y CONSTR. PRYCONSA	10.430	3,20201884
7	65	34900A007000650000JX	JOSE GONZALEZ SANCHO	8.907	2,73445655
7	66	34900A007000660000JI	Mª GLORIA DE LA CRUZ CONDE	29.825	9,15630027
7	89	34900A007000890000JM	IMBROSER S.L.	9.753	2,99417926
7	63	34900A007000630000JR	PROINDIVISO MARIANO GOMEZ Y OTROS	15.275	4,68943794
7	9007	34900A007090070000JY	Mª MEDIOAMBIENTE CHD (ACEQUIA)	979	0,30055383
7	86	34900A007000860000JL	EUROPAL 2005 S.L.	2.637	0,80956123
7	85	34900A007000850000JP	EUROPAL 2005 S.L.	3.794	1,16476121
7	06 (2)	3833306UM7533N0001QZ	Mª DOLORES CALONGE SANTOS	217	0,06661918
7	05 (4)	3833305UM7533N0001GZ	MARCO CITORES / EVANGELINA	494	0,15165842
7	04 (6)	3833304UM7533N0001YZ	CARMEN MULAS MARGUELLO	286	0,08780224
7	03 (8)	3833303UM7533N0001BZ	ERNESTO MADRIGAL PEREZ	790	0,24253067
7	02 (10)	3833302UM7533N0001AZ	ERNESTO MADRIGAL PEREZ	41	0,01258703
7	01 (12)	3833301UM7533N0001WZ	MERCEDES LOPEZ MARTIN	1.050	0,32235089
8	9005	34900A008090050000JE	AYUNTAMIENTO DE PALENCIA	2.666	0,81846426
8	9	34900A008000090000JJ	PROM. Y CONSTR. PRYCONSA	33.903	10,40824973
8	7	34900A008000070000JX	JOSE LUIS CRUZ CONDE	32.599	10,00792062
8	97	34900A0080000970000JF	IMBROSER S.L.	800	0,24560068
8	02 (3)	3931202UM7533S0001SY	LUCIO MARTINEZ PESQUERA	511	0,15687743
8	9004	34900A008090040000JJ	AYUNTAMIENTO DE PALENCIA	1.107	0,33984994
8	102	34900A008001020000JR	YOLANDA MONTE SAEZ - FRANCISCO CIEZA NIETO	628	0,19279653
8	29	34900A008000290000JT	COMERCIAL AGRICOLA DEL CERRATO	571	0,17529748
8	32	34900A008000320000JT	ERAS DEL BOSQUE S.A.	12.630	3,87742070
8	33	34900A008000330000JF	PROINDIVISO CONCEPCIÓN VECINO Y OTROS	11.353	3,48538062
8	55	34900A008005050000JB	CALLEJA MUNGUJA / GONZALEZ CALLEJA	26.170	8,03421217
8	54	34900A008000540000JA	MARIA PEREZ CRESPO	7.343	2,25430722
8	99	34900A008000990000JO	BENITO GONZALEZ PEREZ Y MARIA PEREZ CRESPO	1.285	0,39449609
8	52	34900A008000520000JH	MARINA GONZALEZ IZQUIERDO	7.738	2,37557256
8	101	34900A008001010000JK	CONST. VALDERRAMA S.A.	5.137	1,57706335
8	50	34900A008000500000JZ	CONST. VALDERRAMA S.A.	5.937	1,82266403
				325.732	100

SUPERFICIE TOTAL DEL SECTOR 205.590 m2
ACEQUIA (DPH) 6.929 m2
SUPERFICIE SGE-7 79.310 m2
SUPERFICIE SGEL-3.2 33.903 m2
SUPERFICIE RESULTANTE DEL SECTOR 325.732 m2


..... AMBITO SECTOR CONSIDERADO
- - - - - AMBITO SISTEMAS GENERALES


PLAN PARCIAL SECTOR DE SUELO URBANIZABLE SUZ-5.R
DEL PLAN GENERAL DE ORDENACION URBANA DE PALENCIA

PLANO INFORMACION
ESTRUCTURA DE LA PROPIEDAD

ARQUITECTOS
LUIS FERNANDEZ VALLEJO
ELENA FERNANDEZ ESTEBANEZ

REGISTRO	11/741
ESCALA:	1/2000
FECHA:	JUNIO-2011
MODIFICADO	FEBRERO-2012
PLANO N°	PI-05

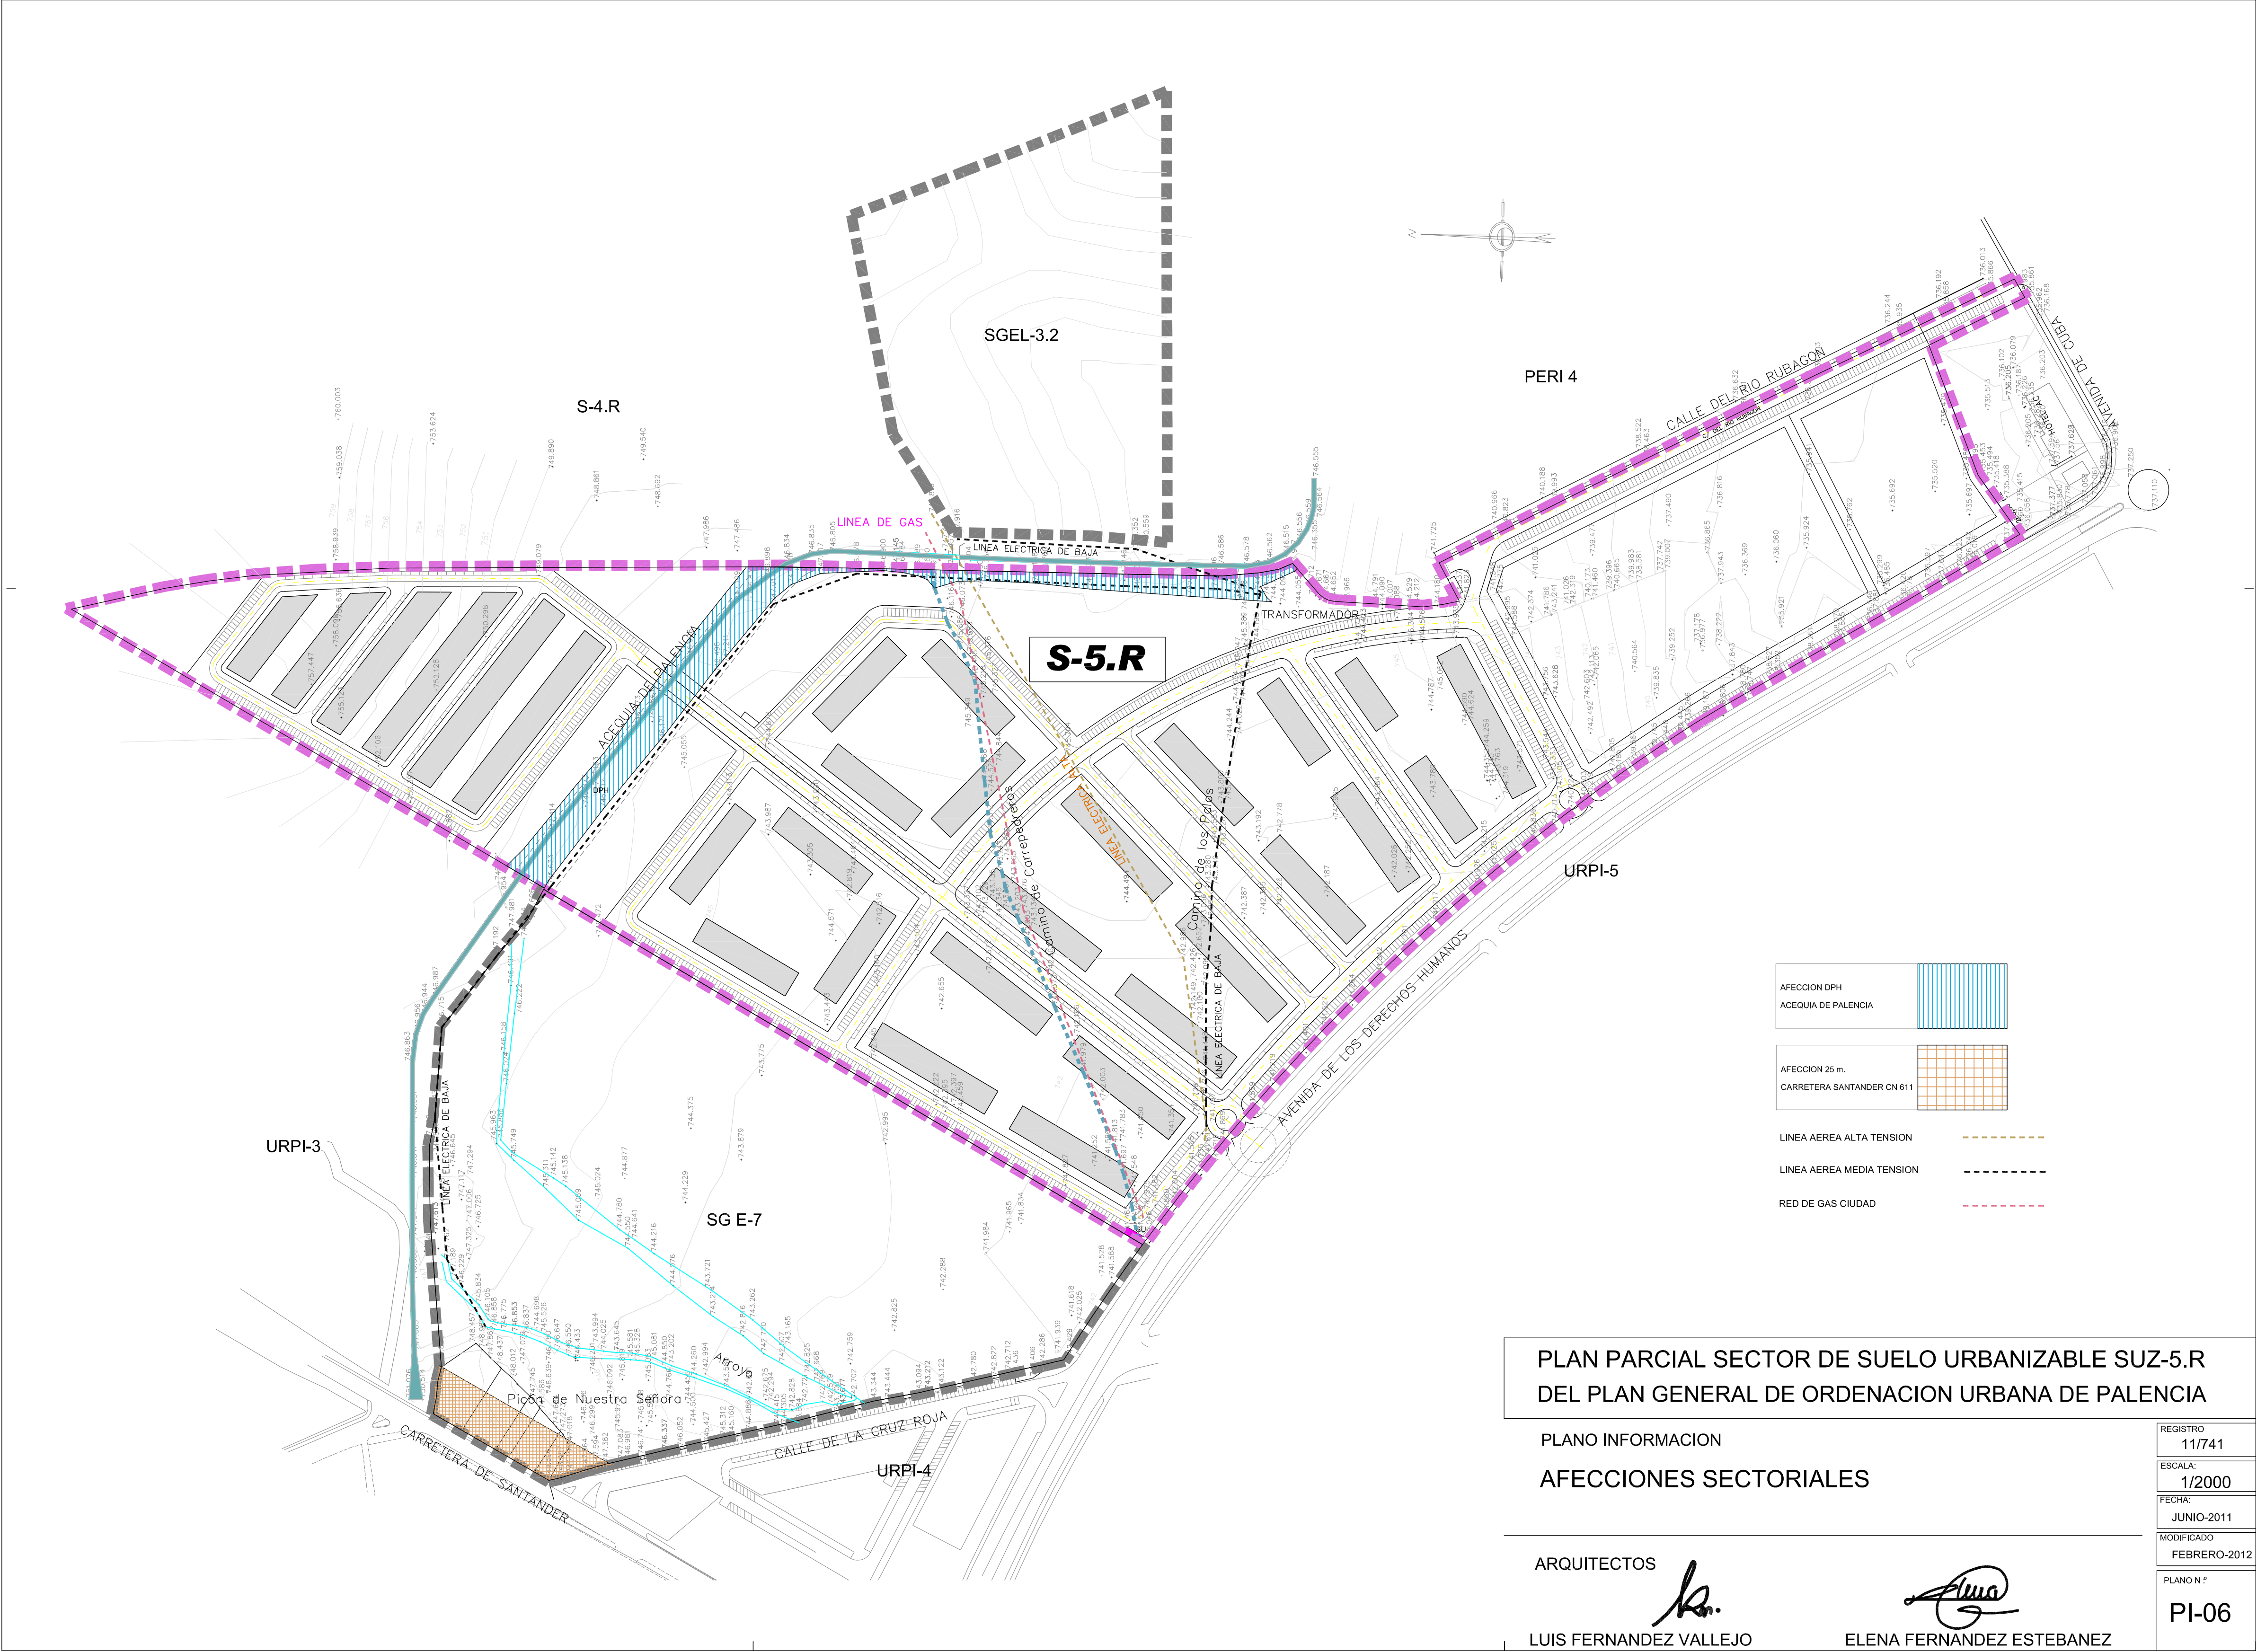

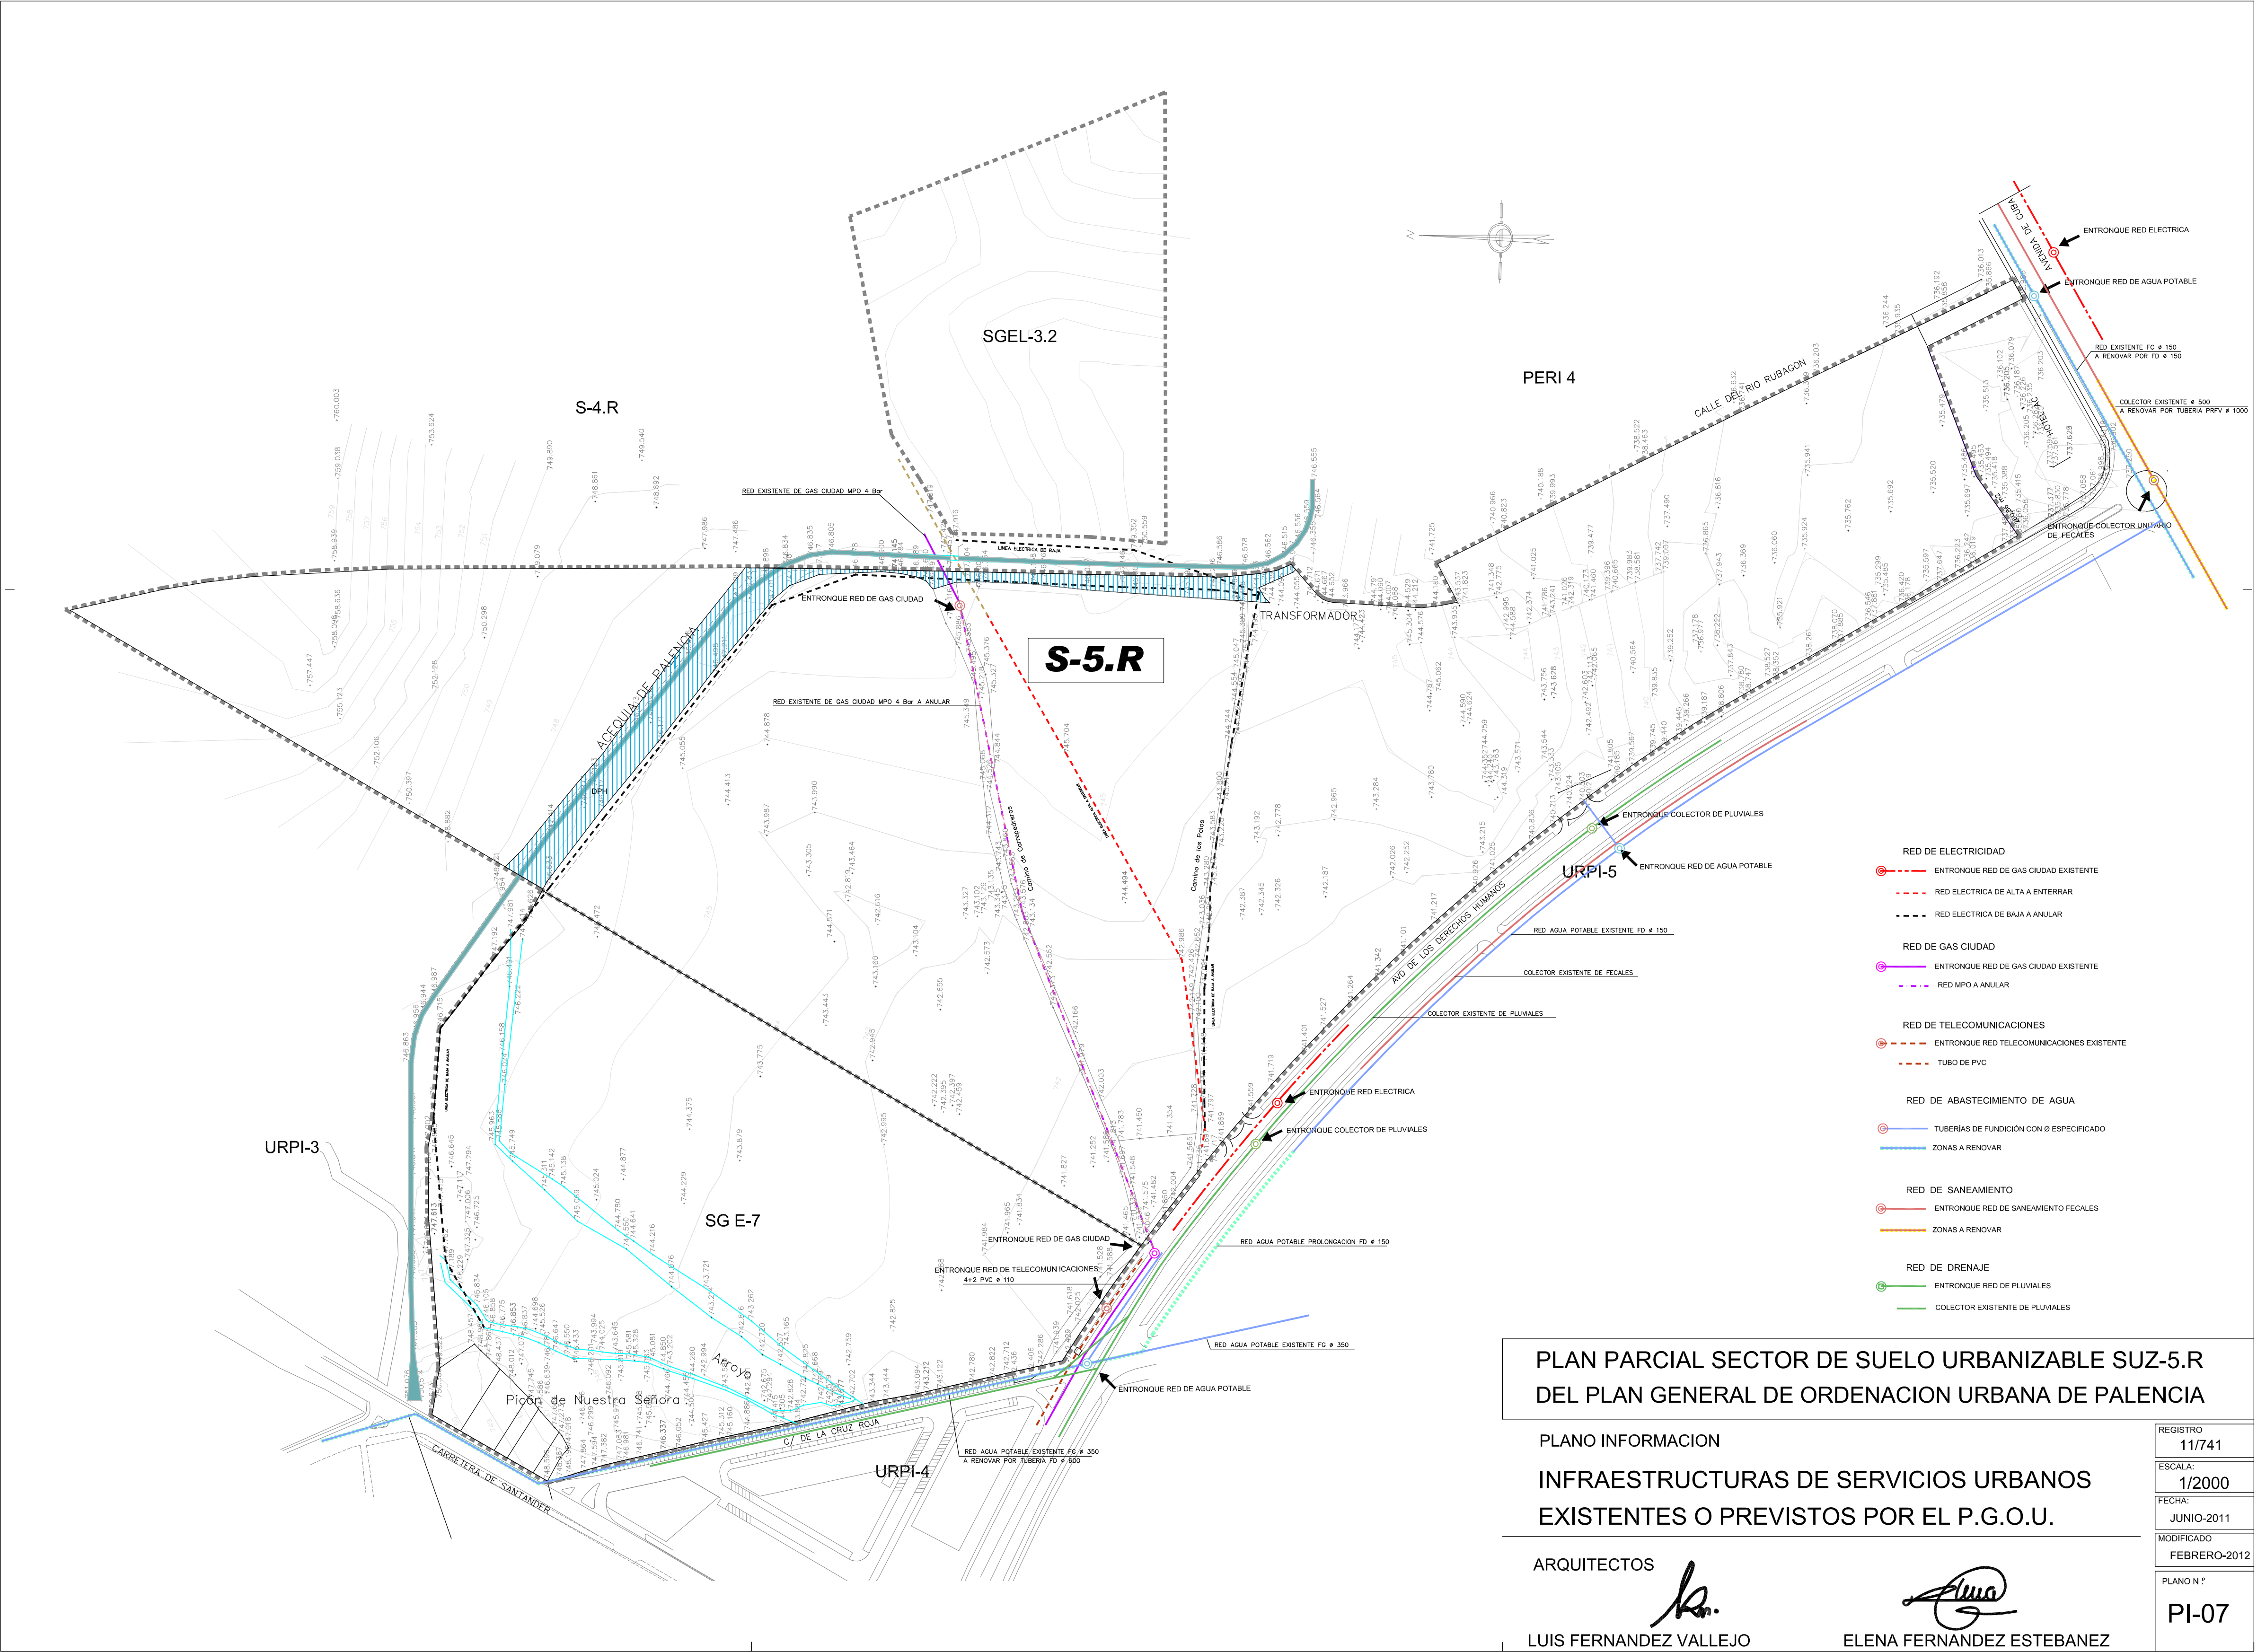

PLAN PARCIAL SECTOR DE SUELO URBANIZABLE SUZ-5.R
DEL PLAN GENERAL DE ORDENACION URBANA DE PALENCIA

PLANO INFORMACION
INFRAESTRUCTURAS DE SERVICIOS URBANOS
EXISTENTES O PREVISTOS POR EL P.G.O.U.

ARQUITECTOS
LUIS FERNANDEZ VALLEJO
ELENA FERNANDEZ ESTEBANEZ

REGISTRO	11/741
ESCALA:	1/2000
FECHA:	JUNIO-2011
MODIFICADO	FEBRERO-2012
PLANO N°	PI-07