


C/ NUESTRA SEÑORA DE BELÉN

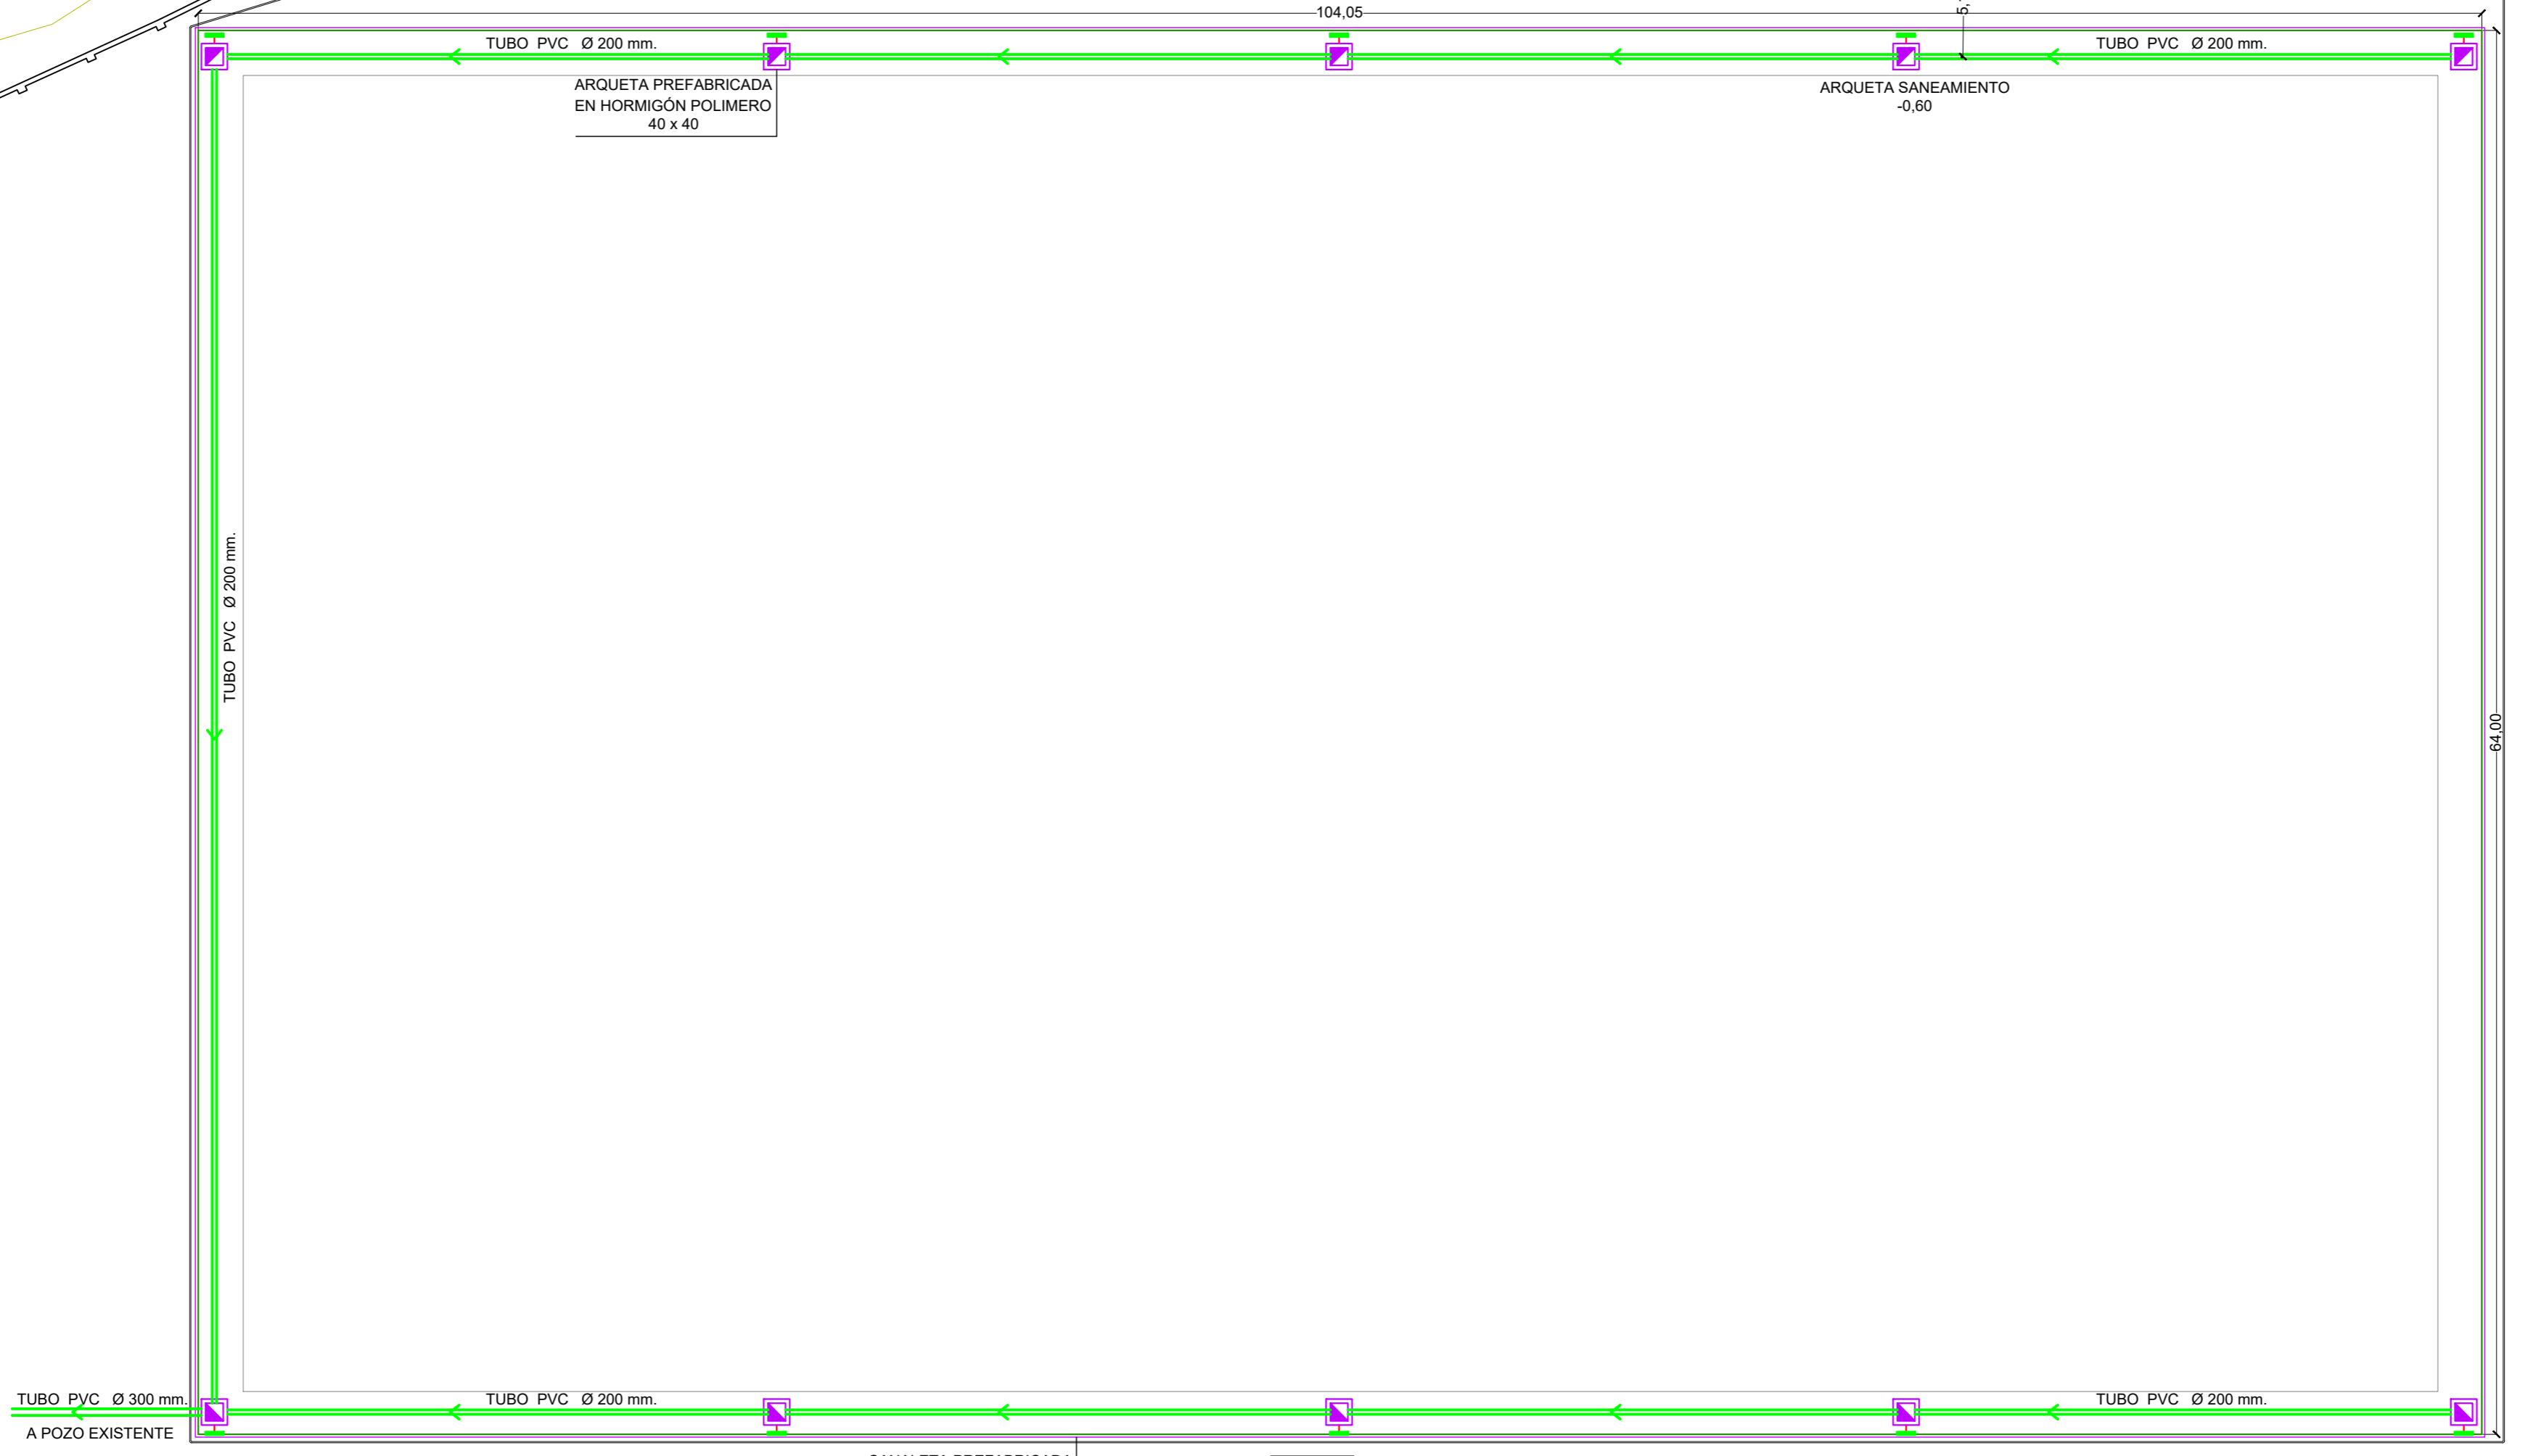

AYUNTAMIENTO DE PALENCIA

PROYECTO DE
CAMBIO DEL CÉSPED SINTÉTICO Y RIEGO
DEL CAMPO DE FÚTBOL "CRISTO ATLÉTICO" DE PALENCIA

ESTADO ACTUAL
SANEAMIENTO

El Arquitecto Municipal **3**

MARIANO OLCESE
La Delineante Municipal

Fecha **ABRIL**
2016

Escala **1 : 250**

LOURDES GONZÁLEZ