


C/ NUESTRA SEÑORA DE BELÉN

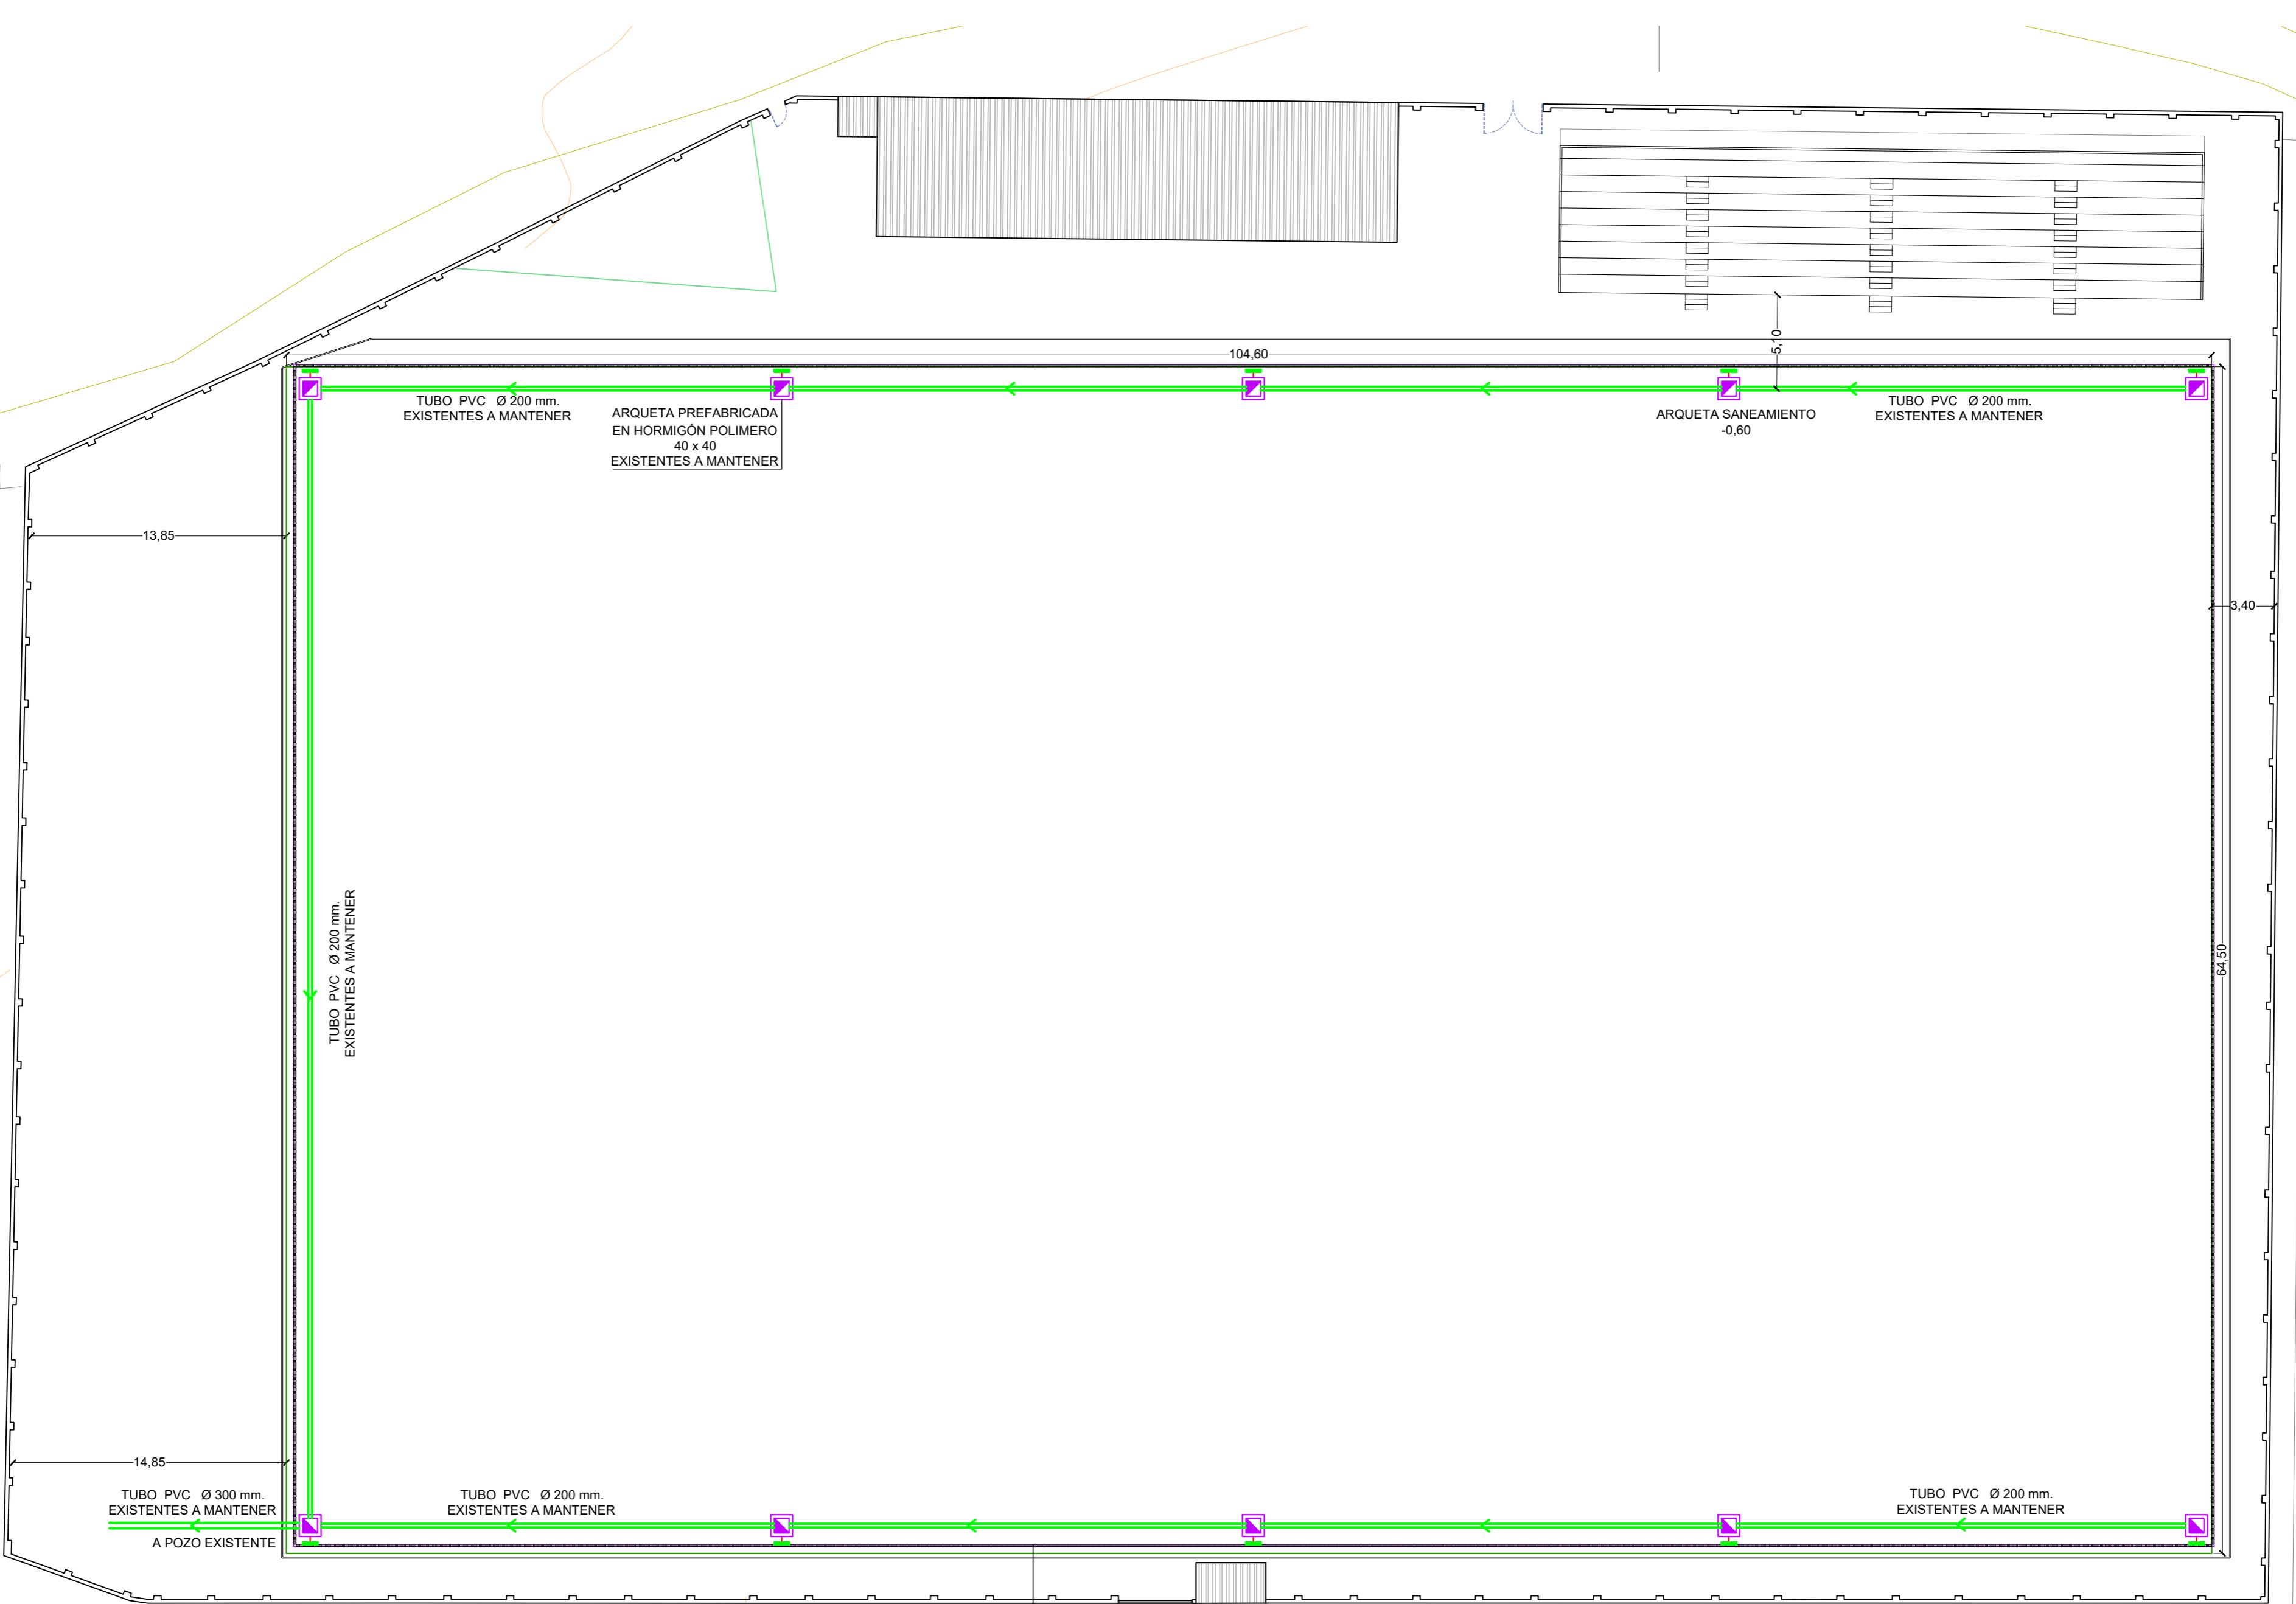

AYUNTAMIENTO DE PALENCIA

PROYECTO DE
CAMBIO DEL CÉSPED SINTÉTICO Y RIEGO
DEL CAMPO DE FÚTBOL "CRISTO ATLÉTICO" DE PALENCIA
ESTADO REFORMADO
SANEAMIENTO

El Arquitecto Municipal
MARIANO OLCESE
La Delineante Municipal
LOURDES GONZÁLEZ
Plano 6
Fecha ABRIL 2016
Escala 1 : 250